



## TECHNOLOGICKÉ SCHÉMA SE ZAKRESLENÍM ELEKTROINSTALACE MaR

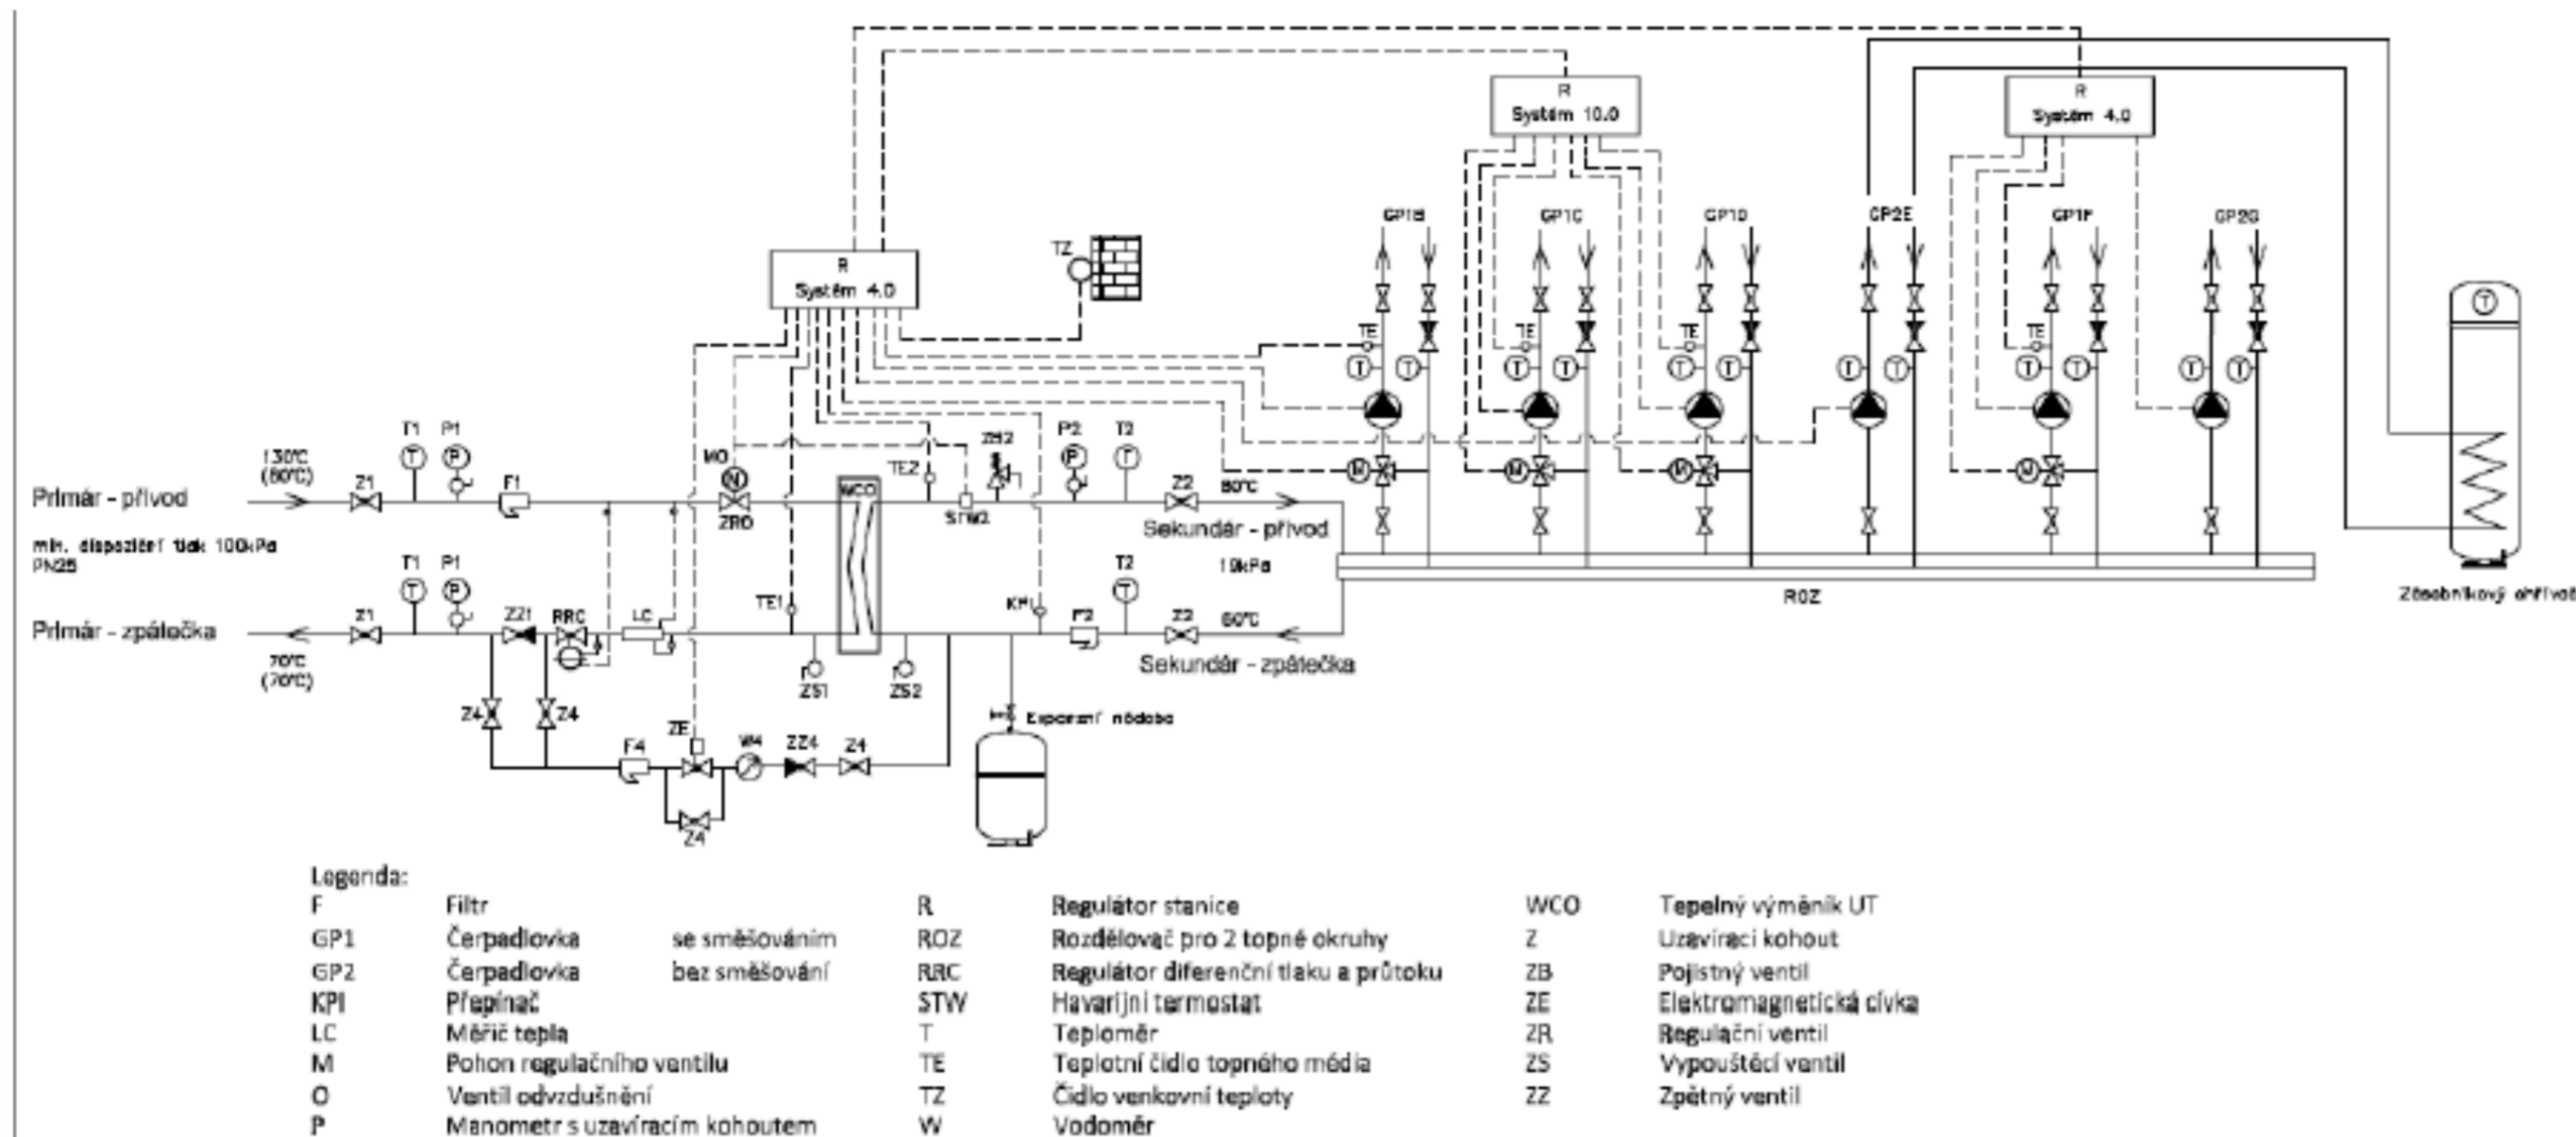

## KOMPONENTY VYMĚNÍKOVÉ STANICE

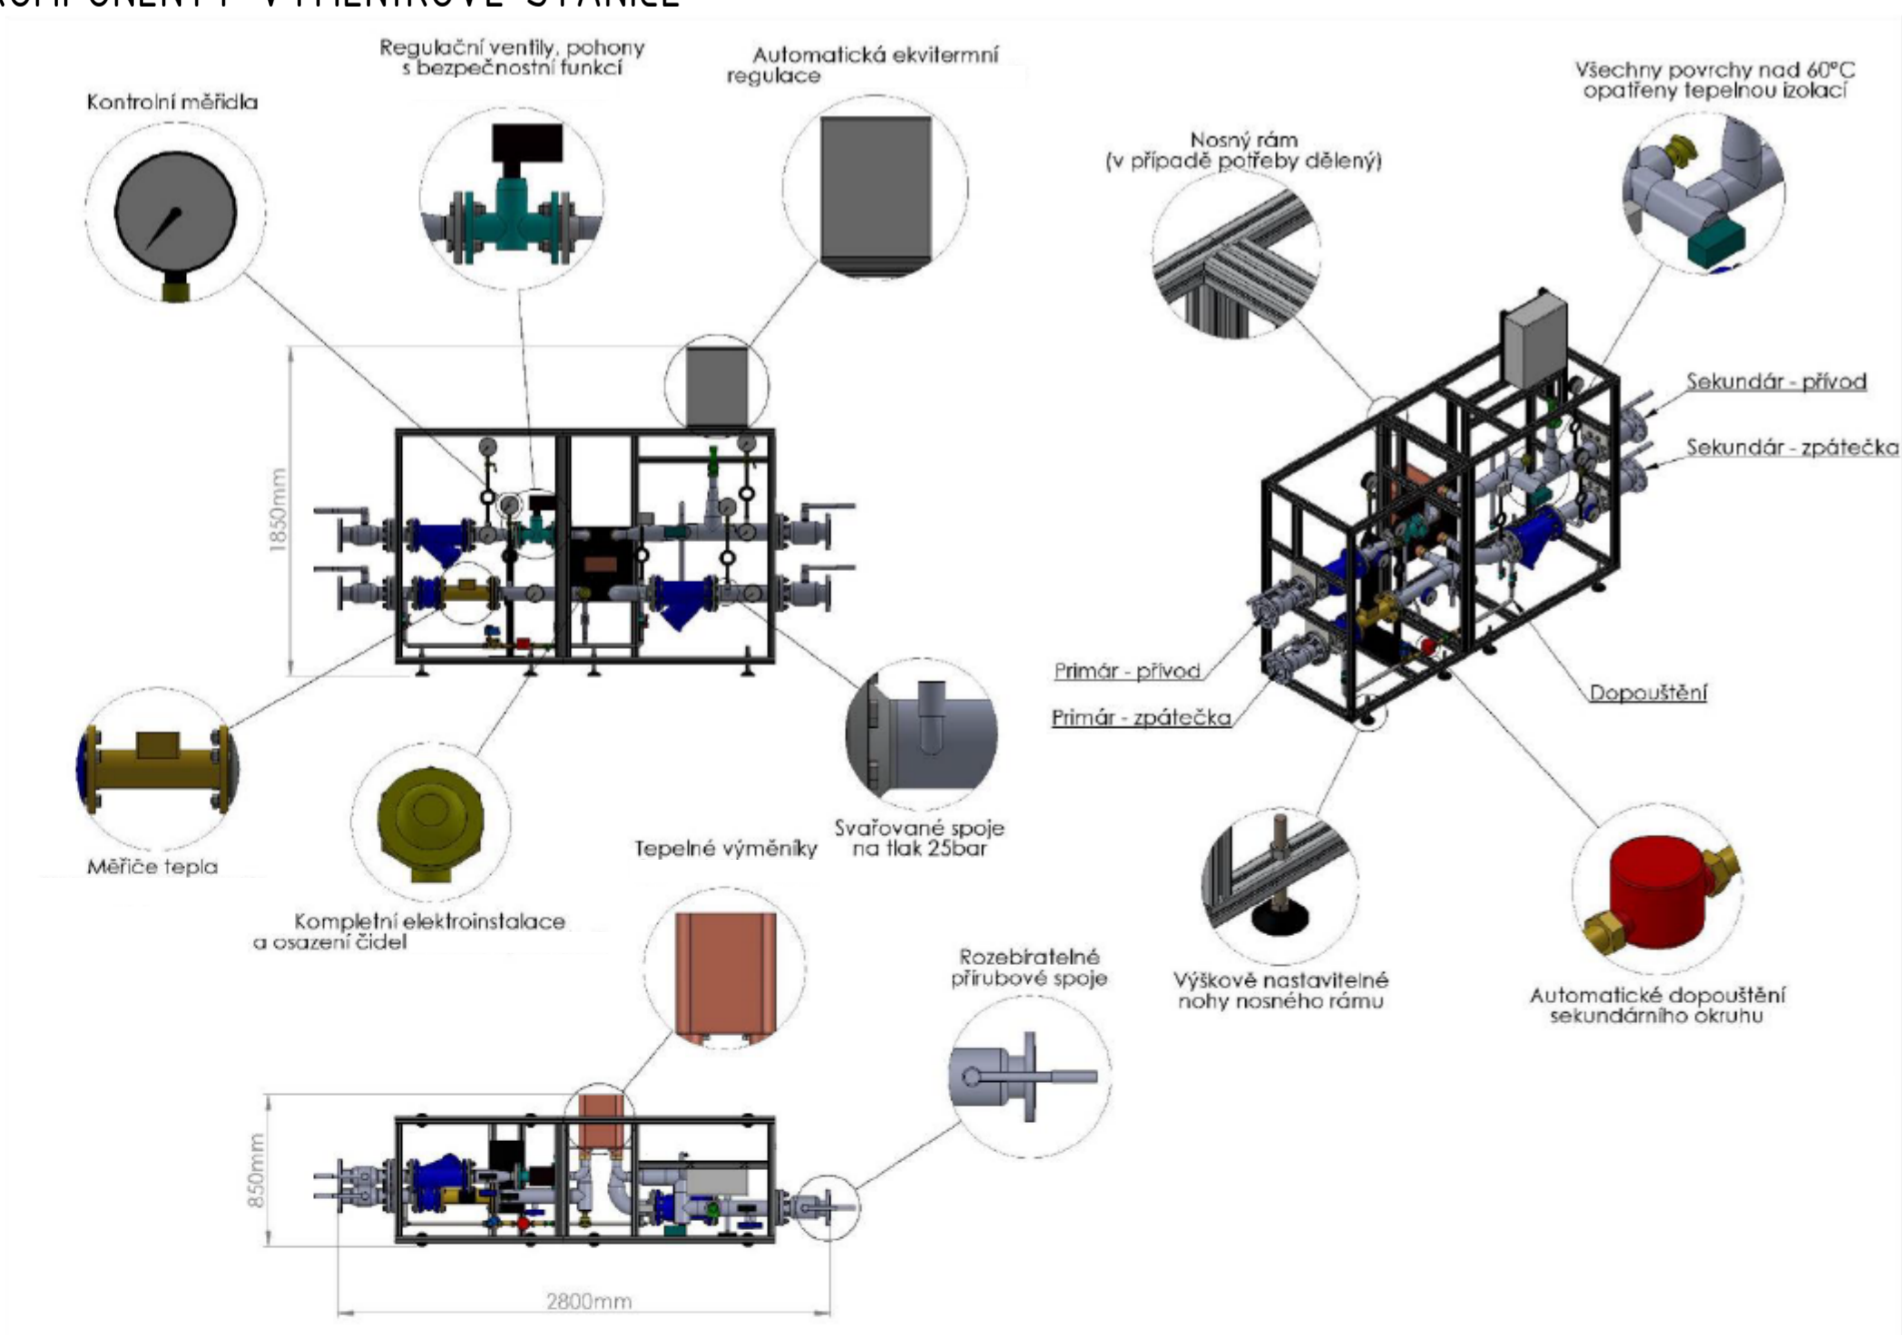

POZNÁMKA:  
POJISTNÝ VENTIL ZB, 1" x 5/4" - OTEVÍRACÍ PŘETLAK 400 kPa


POZNÁMKA:  
PŘED ZAŘÍZENÍM STAVEBNÍCH PRACÍ NUTNO PŘEDEM ZKONTROLOVAT VŠECHNY MÍRY A OVĚŘIT  
S PROJEKTOVOU DOKUMENTACÍ.

$$\pm 0,000 = 417,400 \text{ m.n.m.}$$

ZMĚNY	c		DATUM		PODPIS	
	d					
	a					

INVESTOR:

Česká republika - ČSSZ  
 Křižová 25, 225 08 Praha 5  
 tel.: +420 257 061 111, fax: +420 257 062 860  
 e-mail: [nosta@cssz.cz](mailto:nosta@cssz.cz)

PROJEKTANT:			 <b>TECHNICO</b> TECHNICO Opava s.r.o. Hradecká 1576/51, 746 01 Opava tel: 583 750 970 e-mail: info@technico.cz
ZODP. PROJEKTANT:	Ing. Jana JAHODOVÁ		
VYPRACOVAL:	Ing. Kamila HOBLÍKOVÁ		
KONTROLOVAL:	Ing. Martin ULÍČNÝ		

ČÁST DOKUMENTACE:

#### D.1.4.4. VYTÁPĚNÍ

<div> <div>OSSZ Trutnov - rekonstrukce budovy "A"</div> <div>(i.č. akce SMVS : 113/V222002201)</div> </div>	FORMÁT	6×A4
	DATUM	10/2013
	STUPEŇ	DPS
	ZAKÁZKOVÉ ČÍSLO	TO-426-DPS
K.ú. TRUTNOV, parc.č. st.4427/2	MĚŘITKO:	ČÍSLO VÝKRESU: D.14.4.b.11.
<div>TECHNOLOGICKÉ SCHÉMA VÝMĚNÍKOVÉ STANICE</div>		