

1	2	3	4	5	6	7	8	9	10	11	12	13	14	15	16	17	18	19	20
---	---	---	---	---	---	---	---	---	----	----	----	----	----	----	----	----	----	----	----

Obsah: **Schéma R400**


Akce: OSSZ Trutnov

- rekonstrukce budovy "A"

D.1.4.7. SILNOPROUDÁ ELEKTROTECHNIKA

VČETNĚ OCHRANY PŘED BLESKEM

Rozvodnice: Typ, označení: Poloha: Stupeň krytí: Přívod a vývody: Napěťová soustava: Vnější šířka x Výška x Hloubka:	OCEP R400 na omítku IP 40/20 zespodu, nahoru 3NPE/50Hz, 400/230V, TN-C-S 600 x 900 x 250
Poznámka: Výpracoval: Projekce: Datum: Soubor s daty: Rozvaděč: Projekt: Číslo projektu:	Ing. Miroslav Frajs TECHNICO s.r.o. Hradecká157/6/51, 746 01 Opava 10/2013 Trutnov, FGP Rozvaděč R400 OSSZ Trutnov - rekonstrukce budovy "A" TO-426-DPS "

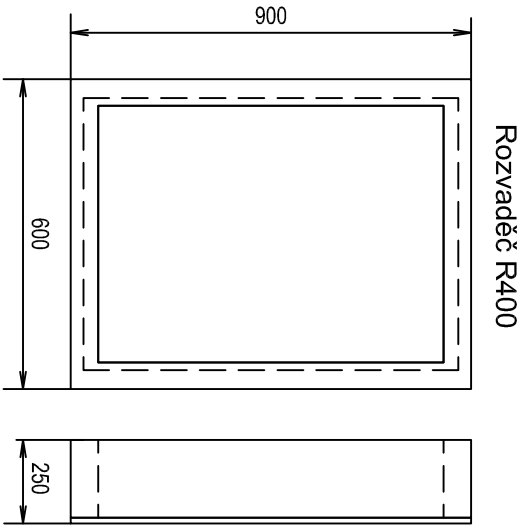

1	2	3	4	5	6	7	8	9	10	11	12	13	14	15	16	17	18	19	20				
Vypracoval:	Ing. Miroslav Frajs							<b>TECHNICO</b> Technická opava s.r.o. Hradecká 157/6/51, 746 01 Opava IČO: 2523 7703, DIČ: CZ25237703, e-mail: info@technico.cz							Investor:								
Kontroloval:	Ing. Martin Uličný							Česká republika - ČSSZ							Zak. číslo: TO-426-DPS					A.K.:			
Datum :	10/2013														Změna/Datum:				V.č.:				
										Měřtko:					N					D.1.4.7.b.14.		List:	1


3+N+PE st. 50Hz 400/230V / TN-C-S, In=63A, Ik" = max.10 kA



Vypracoval:	Ing. Miloslav Frajs	AKCE:	OSSZ Trutnov - rekonstrukce budovy "A"		
Kontroloval:	Ing. Martin Ulčíný		Schéma R400		
Datum :	10/2013		Schéma R400		
		<b>TECHNICO</b> TECHNICO OPRAVA S.R.O. IČO: 250 90 202, zapsaná v obchodním rejstříku MŠ: 003 290 3710, se sídlem - Ing.Štefánikova 68			
		Investor:	Česká republika - OSSZ	Zak. číslo:	TO-426-DPS
		Obsah:		Změna/Datum:	
			Schéma R400	Měřtko:	N
				V.č.:	D.1.4.7.b.14.
				A.K.:	Líst: 6
					2

Rozvaděč R400

3-PEN 400/230V sř.50Hz /TN-C-S In=63A Ik"=max.10kA

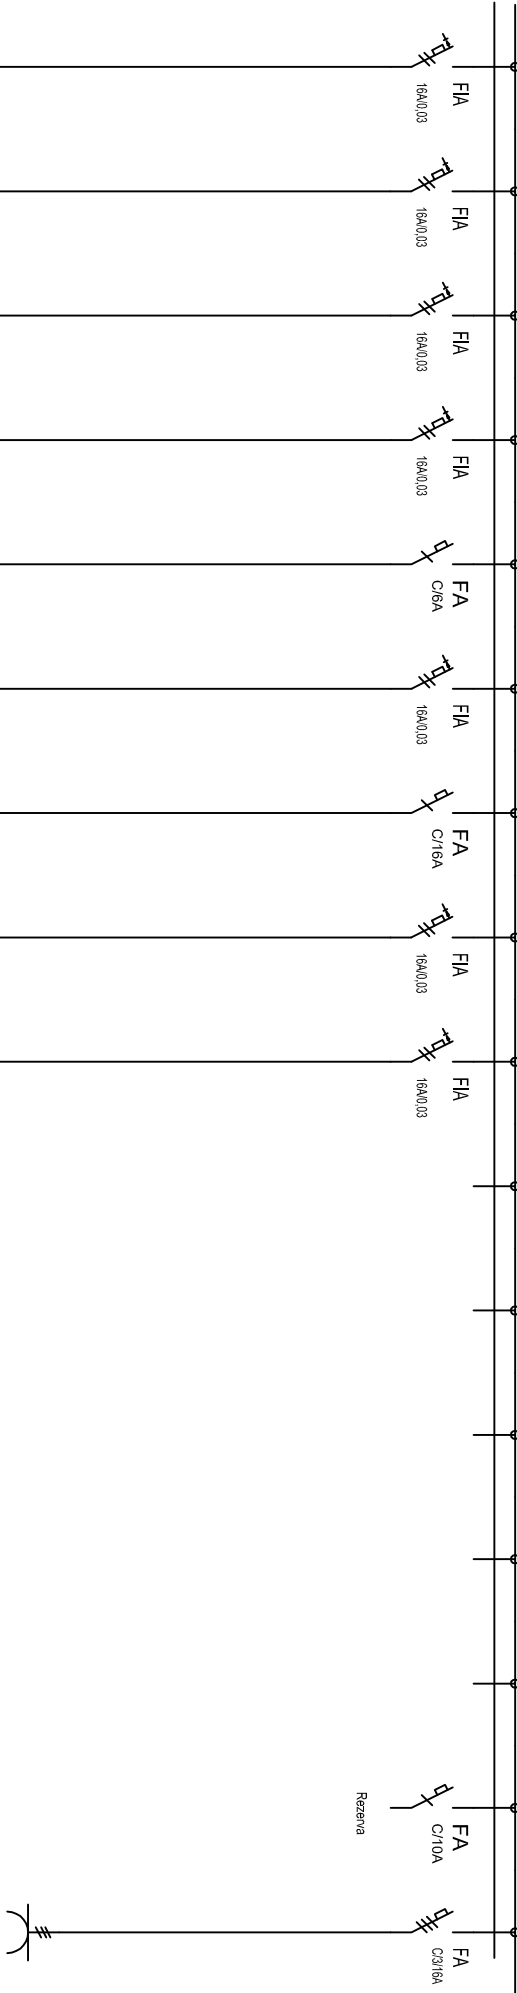


výkon kW	2	2	2	2	2	0,04	0,04	2,0	2,0	2,0	2,0	2,0	2,0	2,0	2,0	2,0
kabel	CYKY-J 3x2,5	CYKY-J 3x2,5	CYKY-J 3x2,5	CYKY-J 3x2,5	CYKY-J 3x2,5	CYKY-J 3x1,5	CYKY-J 3x2,5	CYKY-J 3x2,5	CYKY-J 3x2,5	CYKY-J 3x2,5	CYKY-J 3x2,5	CYKY-J 3x2,5	CYKY-J 3x2,5	CYKY-J 3x2,5	CYKY-J 3x2,5	CYKY-J 3x2,5
m.č.	401-405,417	406-410	411	416	415	4.NP	408	408	408	409	409	409	409	409	409	409

Zx pisost  
kamery

Vypracoval:	Ing. Miroslav Frats	AKCE:	OSSZ Trutnov - rekonstrukce budovy "A"	Investor:	Česká republika - OSSZ	Zak. číslo:	TO-426-DPS	A.K.:		Lištů:	6
Kontroloval:	Ing. Martin Uličný		Schéma R400	Obsah:		Změna/Datum:		V.č.:		Líst:	3
Datum :	10/2013					Měřtko:	1:1		D.1.4.7.b.14.		

TECHNICO  
Technická Opava s.r.o.  
Technická Opava s.r.o.  
Technická Opava s.r.o.  
Technická Opava s.r.o.

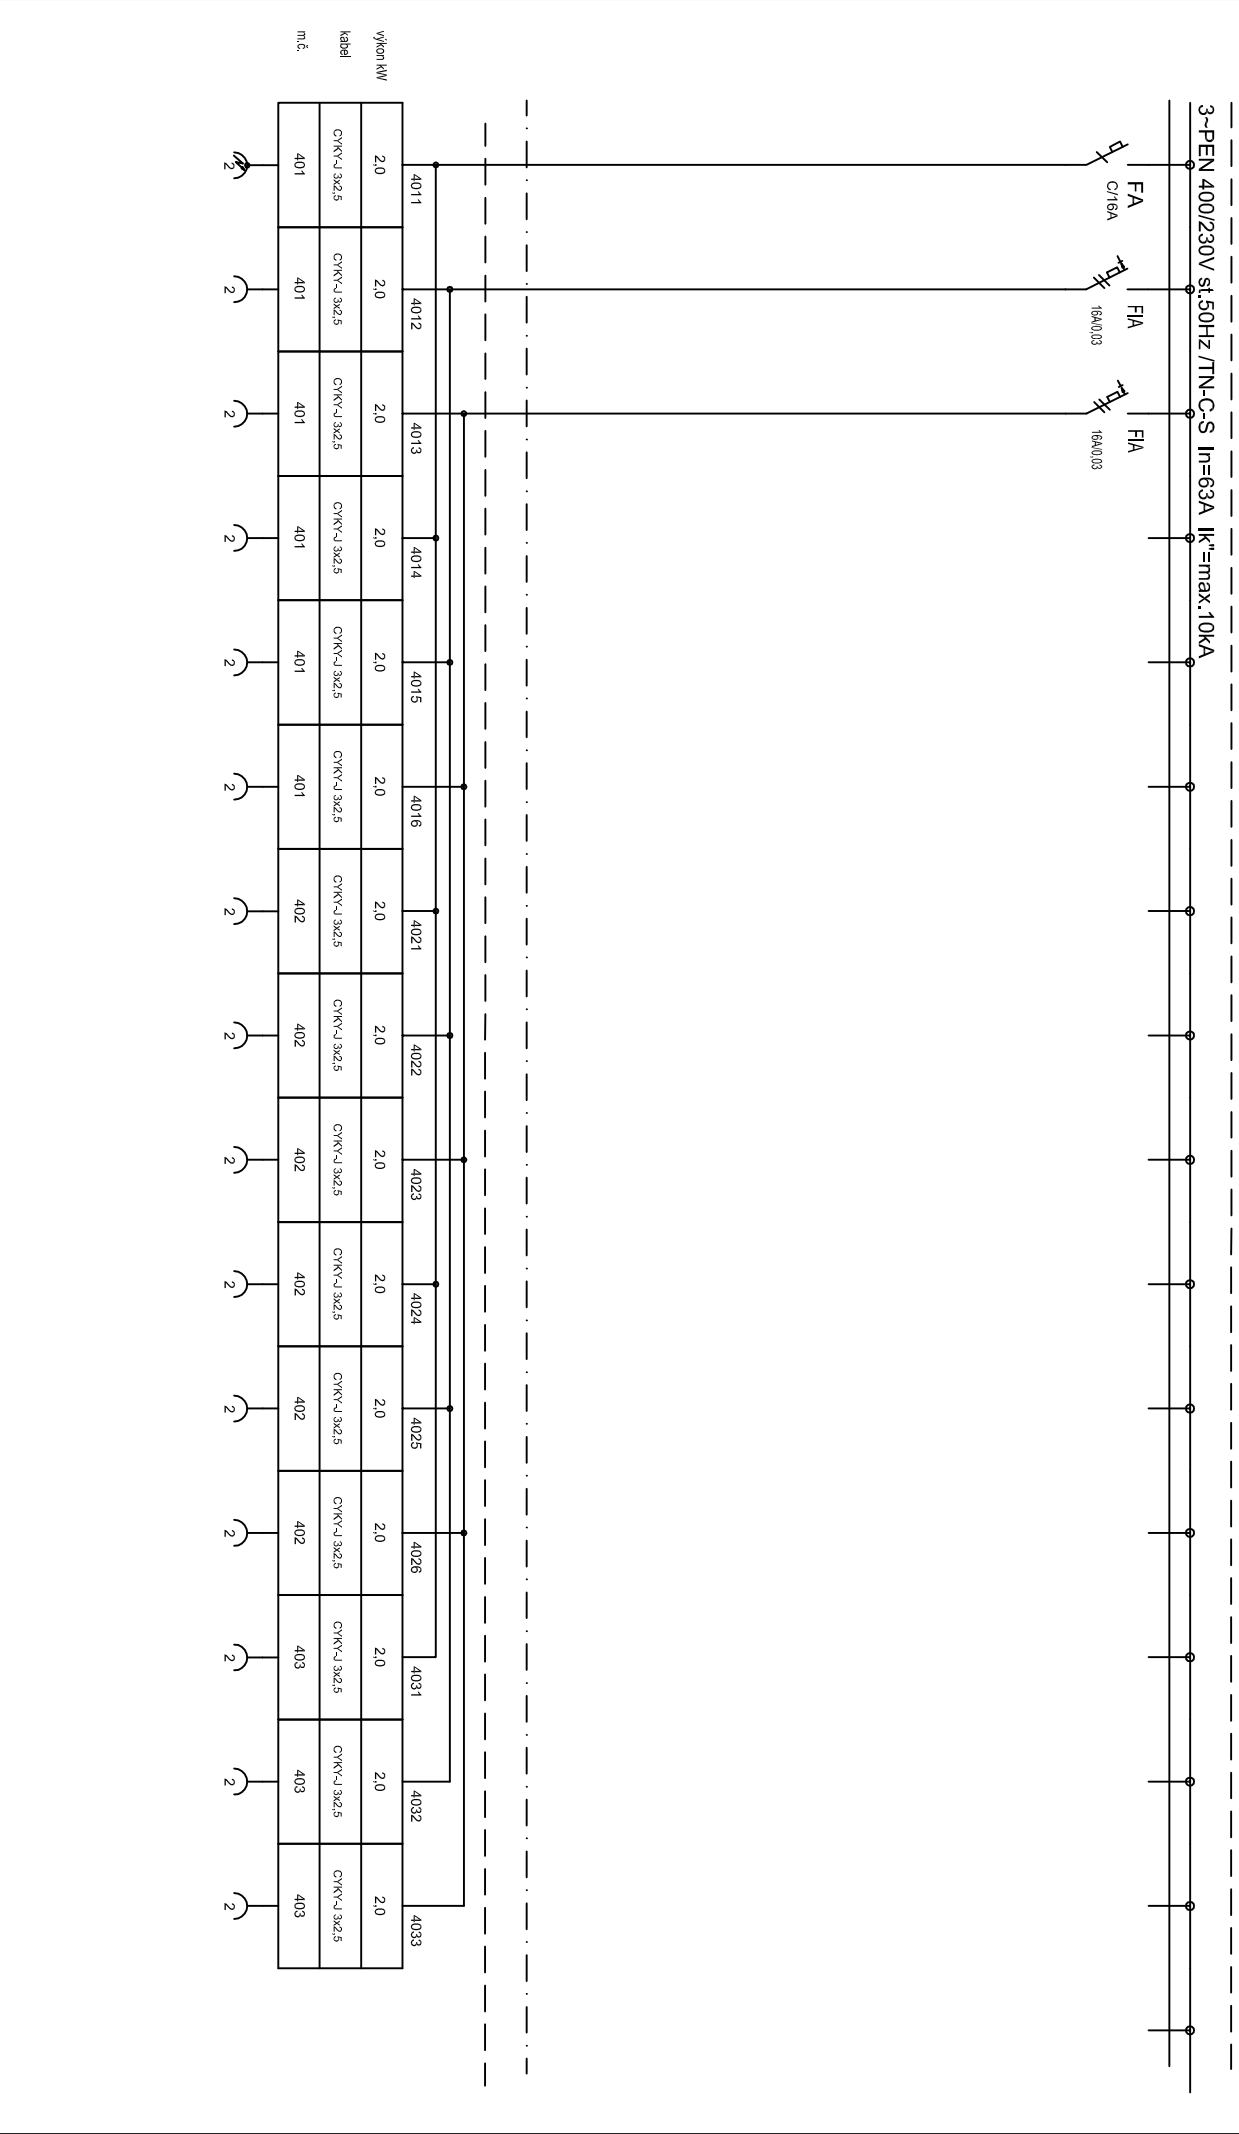

	1	2	3	4	5	6	7	8	9	10	11	12	13	14	15	16	17
vypracoval:	Ing. Milošlav Frajs		AKCE:	OSSZ Trutnov - rekonstrukce budovy "A"					Investor:	Česká republika - OSSZ			Zak.číslo:	TO-426-DPS	AK.:		Lístí:
kontroloval:	Ing. Martin Uličný			Schema R400					Obsah:	Schéma R400			Změna/Datum:		V.č.:		Líst:
Datum :	10/2013												Měřtko:	N	D.1.4.7.b.14.		4
<p style="text-align: center;"><b>TECHNICKO</b>  <small>Technická zpráva pro účely          podání žádosti o stavební povolení          na rok 2013 - 2014, investiční část</small></p>																	

Rozvaděč R400

3-PEN 400/230V sř.50Hz /TN-C-S In=63A Ik"=max.10kA




výkon kW kabel m.č.	4034	4035	4036	4041	4042	4043	4044	4045	4046	4051	4052	4053	4054	4055	4056
	2.0	2.0	2.0	2.0	2.0	2.0	2.0	2.0	2.0	2.0	2.0	2.0	2.0	2.0	2.0
	CYKY-J 3x2.5	CYKY-J 3x2.5	CYKY-J 3x2.5	CYKY-J 3x2.5	CYKY-J 3x2.5	CYKY-J 3x2.5	CYKY-J 3x2.5	CYKY-J 3x2.5	CYKY-J 3x2.5	CYKY-J 3x2.5	CYKY-J 3x2.5	CYKY-J 3x2.5	CYKY-J 3x2.5	CYKY-J 3x2.5	CYKY-J 3x2.5
	403	403	403	404	404	404	404	404	404	405	405	405	405	405	405



Vypracoval:	Ing. Miroslav Frajs	AKCE:	OSSZ Trutnov - rekonstrukce budovy "A"	Investor:	Česká republika - OSSZ	Zak.číslo:	TO-426-DPS	A.K.:		Lisť:	6
Kontroloval:	Ing. Martin Ulčíný		Schéma R400	Obsah:		Změna/Datum:		V.č.:			
Datum :	10/2013			Schéma R400		Měřtko:	1:1		D.1.4.7.b.14.	Lisť:	5

Rozvaděč R400

3-PEN 400/230V sř.50Hz /TN-C-S In=63A Ik"=max.10kA

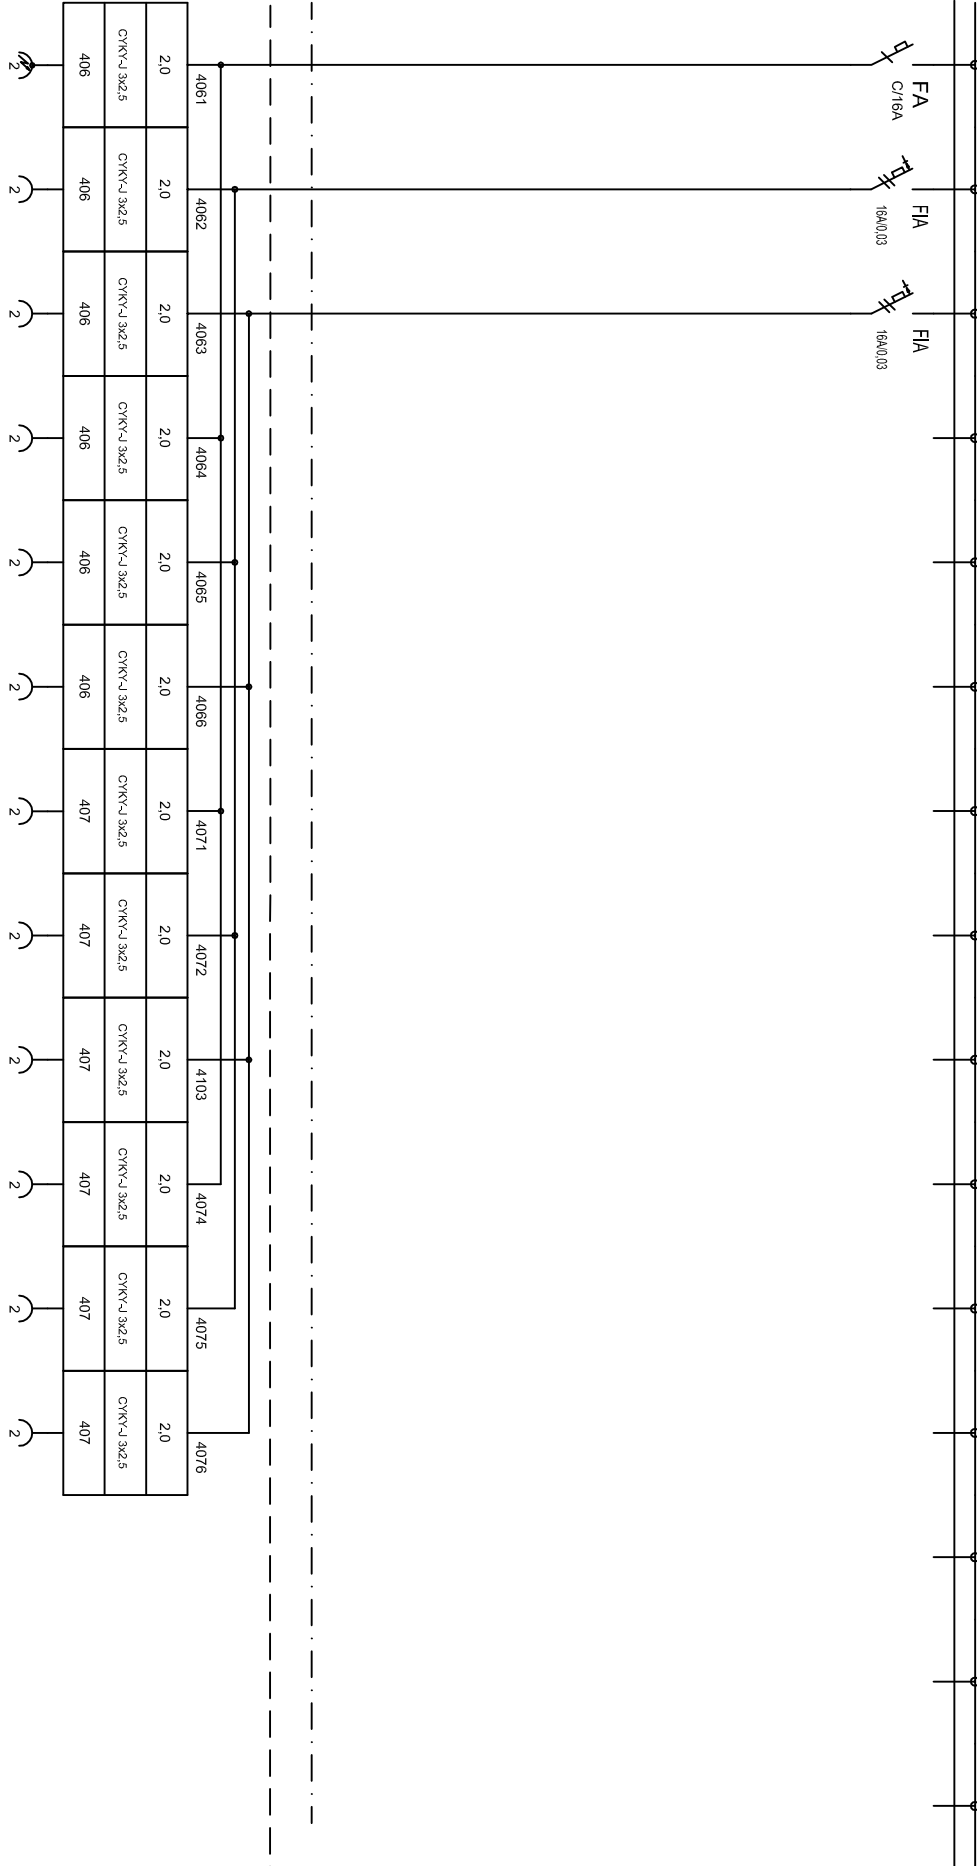

výkon kW	2,0	2,0	2,0	2,0	2,0	2,0	2,0	2,0	2,0	2,0	2,0	2,0
kabel	CYKY-J 3x2,5	CYKY-J 3x2,5	CYKY-J 3x2,5	CYKY-J 3x2,5	CYKY-J 3x2,5	CYKY-J 3x2,5	CYKY-J 3x2,5	CYKY-J 3x2,5	CYKY-J 3x2,5	CYKY-J 3x2,5	CYKY-J 3x2,5	CYKY-J 3x2,5
m.č.	406	406	406	406	406	406	407	407	407	407	407	407



Vypracoval:	Ing. Miroslav Frals	AKCE:	OSSZ Trutnov - rekonstrukce budovy "A"	TECHNICO	Investor:	Česká republika - OSSZ	Zak. číslo:	TO-426-DPS	A.K.:		Lístů:	6
Kontroloval:	Ing. Martin Ulčický		Schéma R400		Obsah:		Změna/Datum:		V.č.:			
Datum :	10/2013						Měřtko:	1:1		D.1.4.7.b.14.	Líst:	6