


PŮDORYS 4.NP - PODLAHY, SPÁROŘEZ DLAŽEB

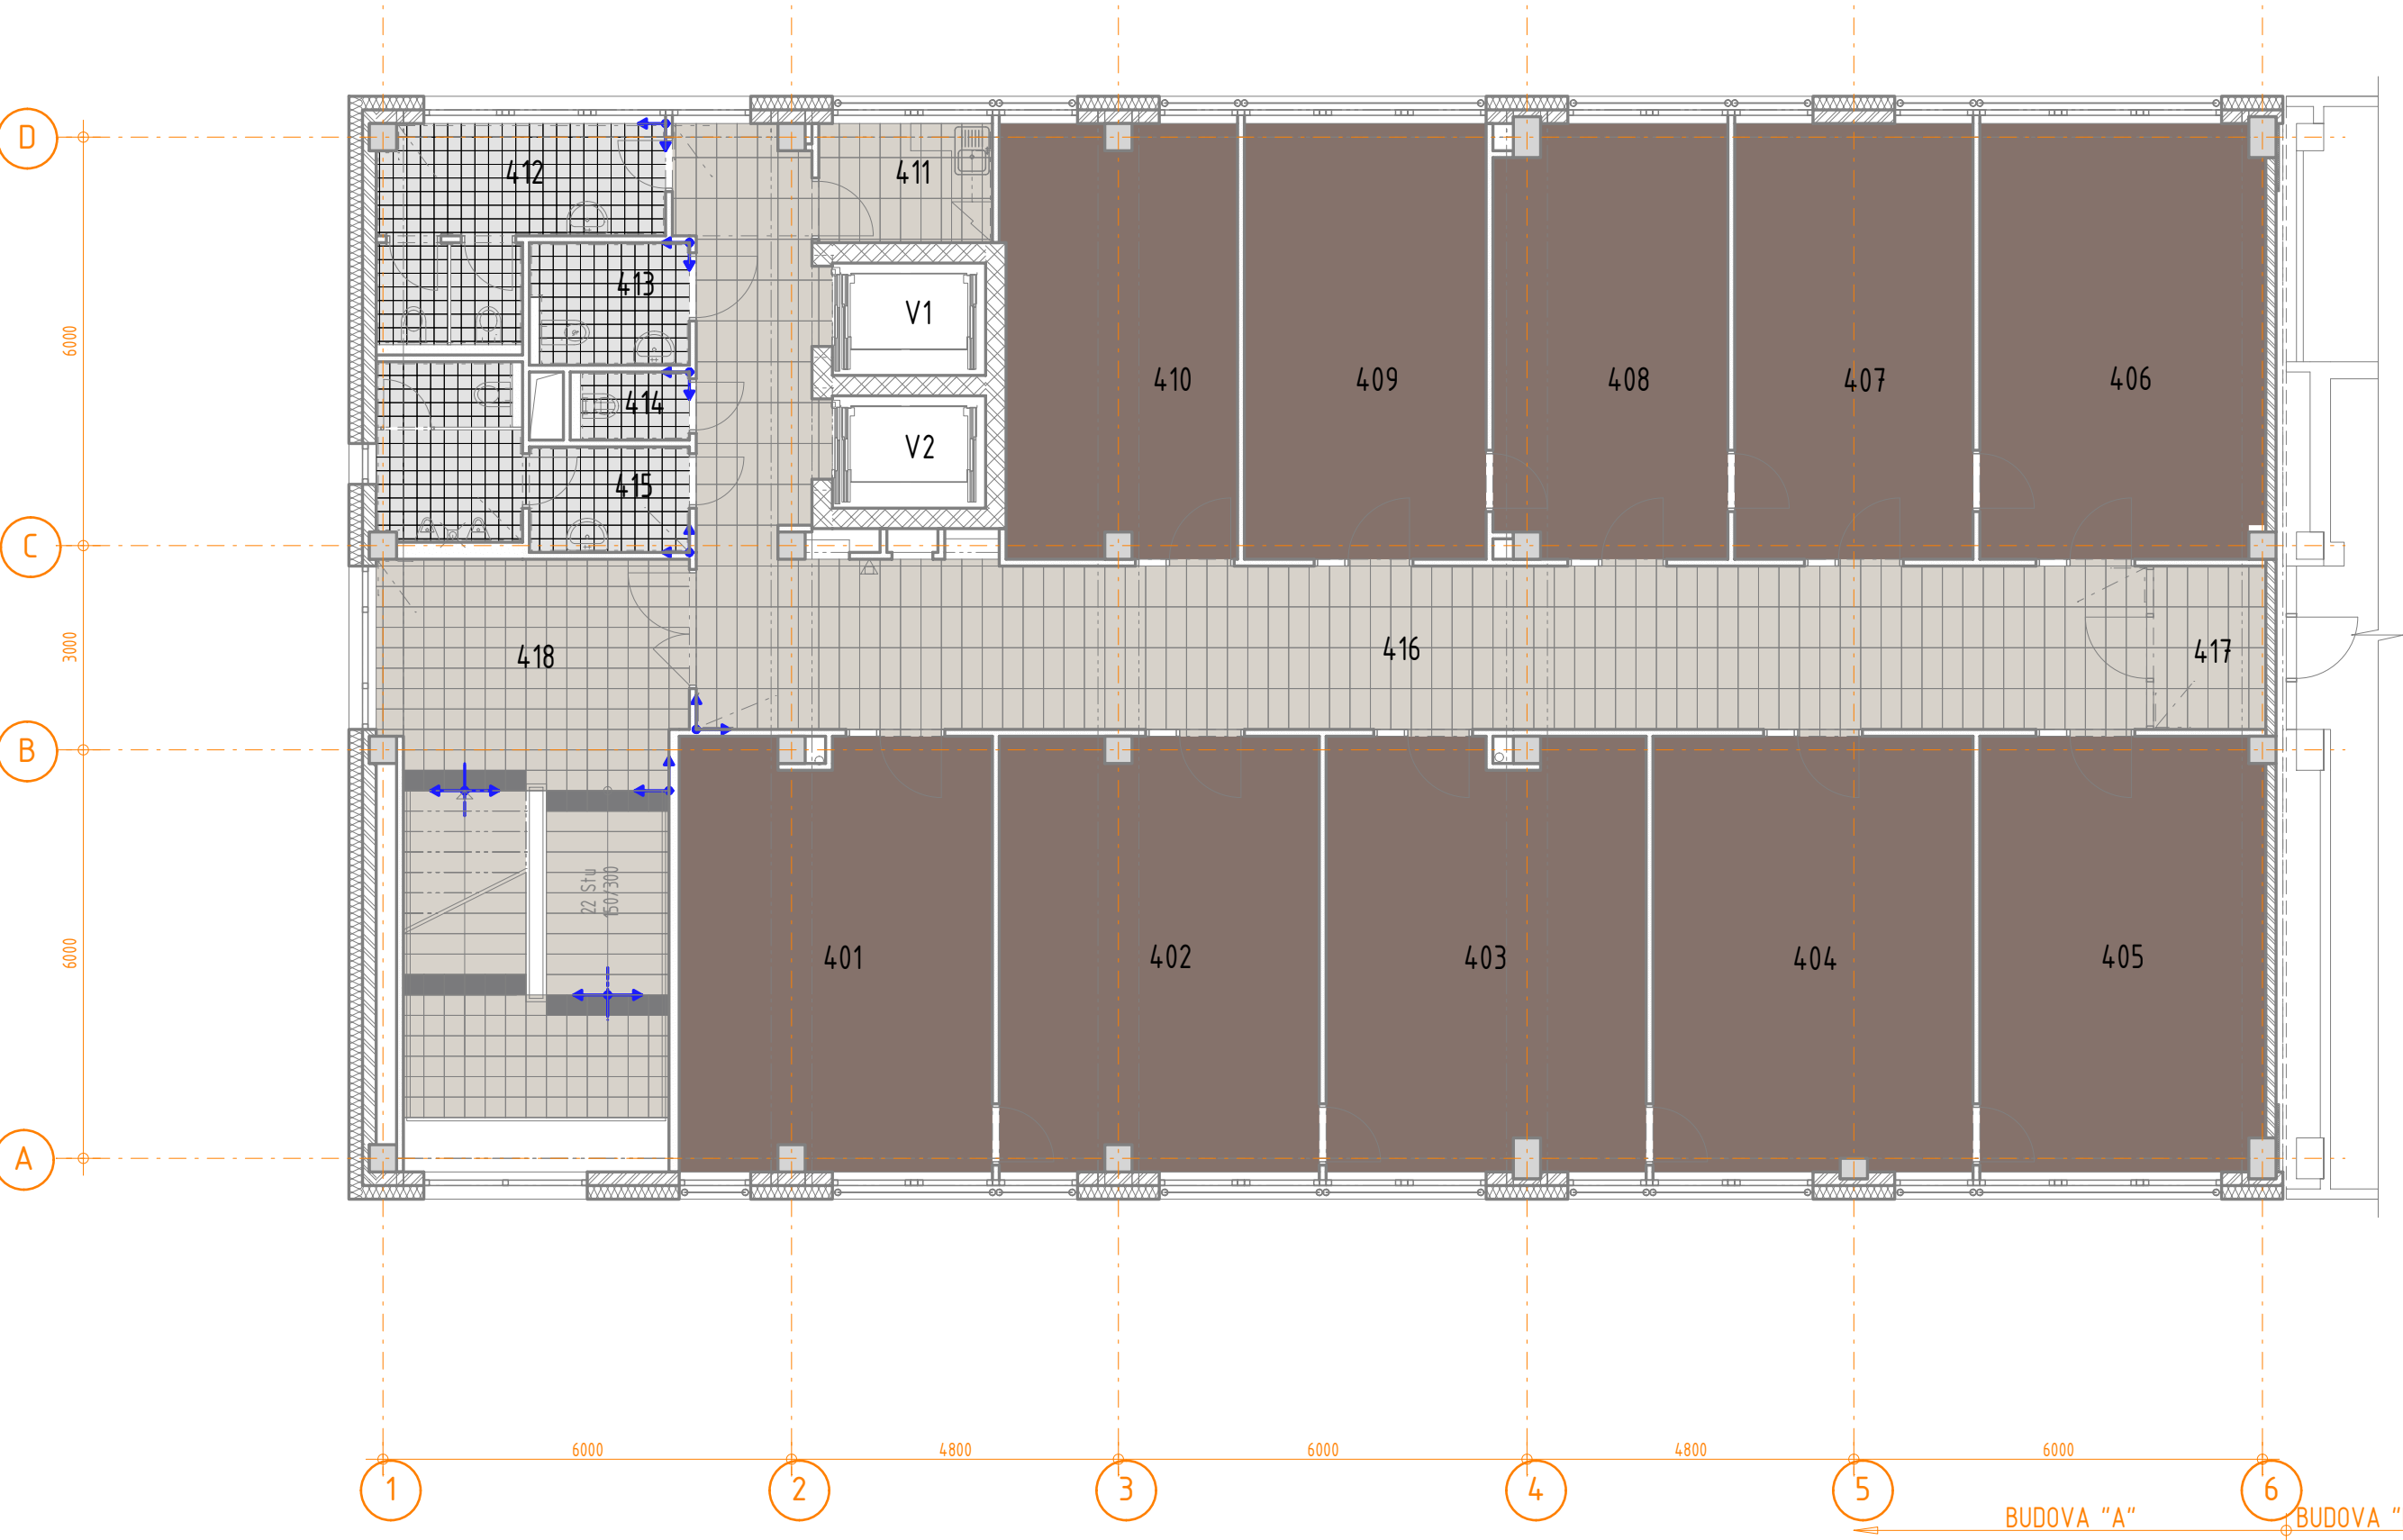

LEGENDA PОВRCHŮ:

KERAMICKÁ DLAŽBA 300/600
ŠEDÁ, SLINUTÝ STŘEP

KERAMICKÁ DLAŽBA 200/200
SVĚTLE ŠEDÁ

ZÁTĚŽOVÝ KOBEREC, SMYČKOVÝ
HNĚDÁ

KERAMICKÁ DLAŽBA 300/300
ŠEDÁ, SLINUTÝ STŘEP
TMAVĚ ŠEDÁ, SLINUTÝ STŘEP -
(NÁSTUPNÍ A VÝSTUPNÍ STUPEŇ)

PŘÍRODNÍ LINOLEUM, TL. 2,5 mm
SV. ŠEDÁ

VZTAŽNÝ BOD -
POČÁTEK A SMĚR KLADENÍ


POZNÁMKA:
SPÁROVACÍ TMEL DLAŽEB - BARVA SV. ŠEDÁ. SOKL V. 70 mm Z POUŽ. DLAŽBY.
NÁŠLAPNICE SCHODIŠŤOVÝCH STUPŇŮ BUDOU OBLOŽENY KERAMICKOU DLAŽBOU.
HRANY STUPŇŮ BUDOU OPATŘENY HLINÍKOVOU LIŠTOU V ROVINĚ DLAŽBY, KTERÁ
ZÁROVEŇ KRYJE HRANU PLECHOVÉ PODSTUPNICE. PRVNÍ A POSLEDNÍ STUPEŇ
V RAMENI BUDE PROVEDEN V KONTRASTNÍM ODSŤÍNU DLAŽBY.
PODLAHY MUSÍ SPLŇOVAT ČSN 73 4505. SOUČINITEL SMYKOVÉHO TŘENÍ - MIN. 0,5.
SOKL KOBERCE - KOBERCOVÁ LIŠTA V. 50 mm, PRO VLEPENÍ PÁSU POUŽ. KOBERCE.

LEGENDA MÍSTNOSTÍ

ČÍSLO	NÁZEV MÍSTNOSTI	PLOCHA	PODLAHA
401	KONTROLNÍ ČINNOST	28.88	KOBEREC
402	KONTROLNÍ ČINNOST	29.76	KOBEREC
403	KONTROLNÍ ČINNOST	29.48	KOBEREC
404	KONTROLNÍ ČINNOST	30.00	KOBEREC
405	KONTROLNÍ ČINNOST	26.66	KOBEREC
406	ÚČETNÍ	26.66	KOBEREC
407	ÚČETNÍ	22.40	KOBEREC
408	ÚČETNÍ MIMOŘÁDNÝCH AGEND-ZÁSTUPCE	21.45	KOBEREC
409	VEDOUČÍ ODDĚLENÍ	22.72	KOBEREC
410	VEDOUČÍ ODDĚLENÍ	21.62	KOBEREC
411	KUCHYŇKA	4.46	KERDLAŽBA DO FLEXI LEP.
412	WC ŽENY	10.30	KERDLAŽBA DO FLEXI LEP.
413	WC ZTP	4.08	KERDLAŽBA DO FLEXI LEP.
414	ÚKLIDOVÁ KOMORA	1.60	KERDLAŽBA DO FLEXI LEP.
415	WC MUŽI	9.22	KERDLAŽBA DO FLEXI LEP.
416	CHODBA	62.57	KERDLAŽBA DO FLEXI LEP.
417	KOPÍRKA	3.96	KERDLAŽBA DO FLEXI LEP.
418	CHODBA	36.89	KERDLAŽBA DO FLEXI LEP.
V1	VÝTAHOVÁ ŠACHTA	3.71	
V2	VÝTAHOVÁ ŠACHTA	3.71	

PLOCHA MÍSTNOSTÍ CELKEM: 400.13

- POZNÁMKA:
- BĚHEM REALIZACE STAVBY JE NUTNÉ ZOHLEDNIT POŽADAVKY JEDNOTLIVÝCH PROFESÍ, UVEDENÉ V JEDNOTLIVÝCH DÍLČÍCH ČÁSTECH TĚTO PD (ZTI, VZT, VYTÁPĚNÍ, ELEKTRO ATD.).
 - PŘED VÝROBOU JEDNOTLIVÝCH STAVEBNÍCH PRVKŮ JE NUTNÉ OVĚŘIT PŘESNÉ ROZMĚRY V MÍSTĚ OSAZENÍ NA STAVBĚ. VZHLED K TOLERANCÍM SE MOHOU VYSKYTNOUT ROZMĚROVÉ ODCHYLKY OPROTI PROJEKČNÍMU NÁVRHU.
 - PŘI MONTÁŽI A KOTVENÍ STAVEBNÍCH PRVKŮ A PŘI DOKONČOVACÍCH PRACÍCH JE NUTNÉ RESPEKTOVAT DILATACE KONSTRUKCE A PODKLADU A REALIZACI A POSTUP TOMU PŘÍZPŮSOBIT. V MÍSTĚ DILATAČÍ BUDOU OSAZENY DILATAČNÍ LIŠTY, V MÍSTĚ PŘECHODU MATERIÁLU BUDOU OSAZENY PŘECHODOVÉ LIŠTY.
 - KOTVENÍ ROZVODŮ A INSTALACÍ, JEJICH ZÁVĚSY A POMOCNÉ OSAZOVACÍ KONSTRUKCE, VČETNĚ KOTVENÍCH PRVKŮ, JSOU DODÁVKOU JEDNOTLIVÝCH PROFESÍ.
 - STÁVAJÍCÍ STAV ZAKRESLEN DLE PROJEKTOVÉ DOKUMENTACE - REKONSTRUKCE VÝROBY Z ROKU 1982 POSKYTNUTÉ INVESTOREM VČETNĚ PŘEVZETÍ OSOVÉHO A VÝŠKOVÉHO USPOŘÁDÁNÍ OBJEKTU.
 - ±0,000 ODPOVÍDÁ ÚROVNI 1.NP SOUSEDNÍHO OBJEKTU - BUDOVA "B"

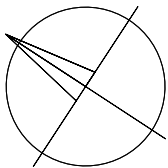

±0,000 = 417,400 m.n.m.

SOUŘADNICOVÝ SYSTÉM: JTSK
VÝŠKOVÝ SYSTÉM: B.p.v.

ZMĚNY	c		DATUM		PODPIS	
	b					
	a					

INVESTOR:

Česká republika - ČSSZ

Česká republika - ČSSZ
Křížová 25, 225 08 Praha 5
tel.: +420 257 061 111, fax: +420 257 062 860
e-mail: posta@cssz.cz

PROJEKTANT:			TECHNICO TECHNICO Opava s.r.o. Hradecká 1576/51, 746 01 Opava tel: 553 760 970, e-mail: info@technico.cz
ZODP. PROJEKTANT:	Ing. arch. Aleš REISKÝ		
VYPRACOVAL:	Ing. arch. Aleš REISKÝ		
KONTROLOVAL:	Ing. Martin ULIČNÝ		

ČÁST DOKUMENTACE:

D.1.4.9. VNITŘNÍ VYBAVENÍ - INTERIÉR

OSSZ Trutnov - rekonstrukce budovy "A" (i.č. akce SMVS : 113V222002201)	FORMÁT	6 ×A4
	DATUM	10/2013
	STUPEŇ	DPS
	ZAKÁZKOVÉ ČÍSLO	TO-426-DPS
K.ú. TRUTNOV, parc.č. st.4427/2		ČÍSLO VÝKRESU:
4.NP - PODLAHY, SPÁROŘEZ DLAŽEB		1:100 D.1.4.9.b.1.05.