


# PŮDORYS 5.NP - PODLAHY, SPÁROŘEZ DLAŽEB

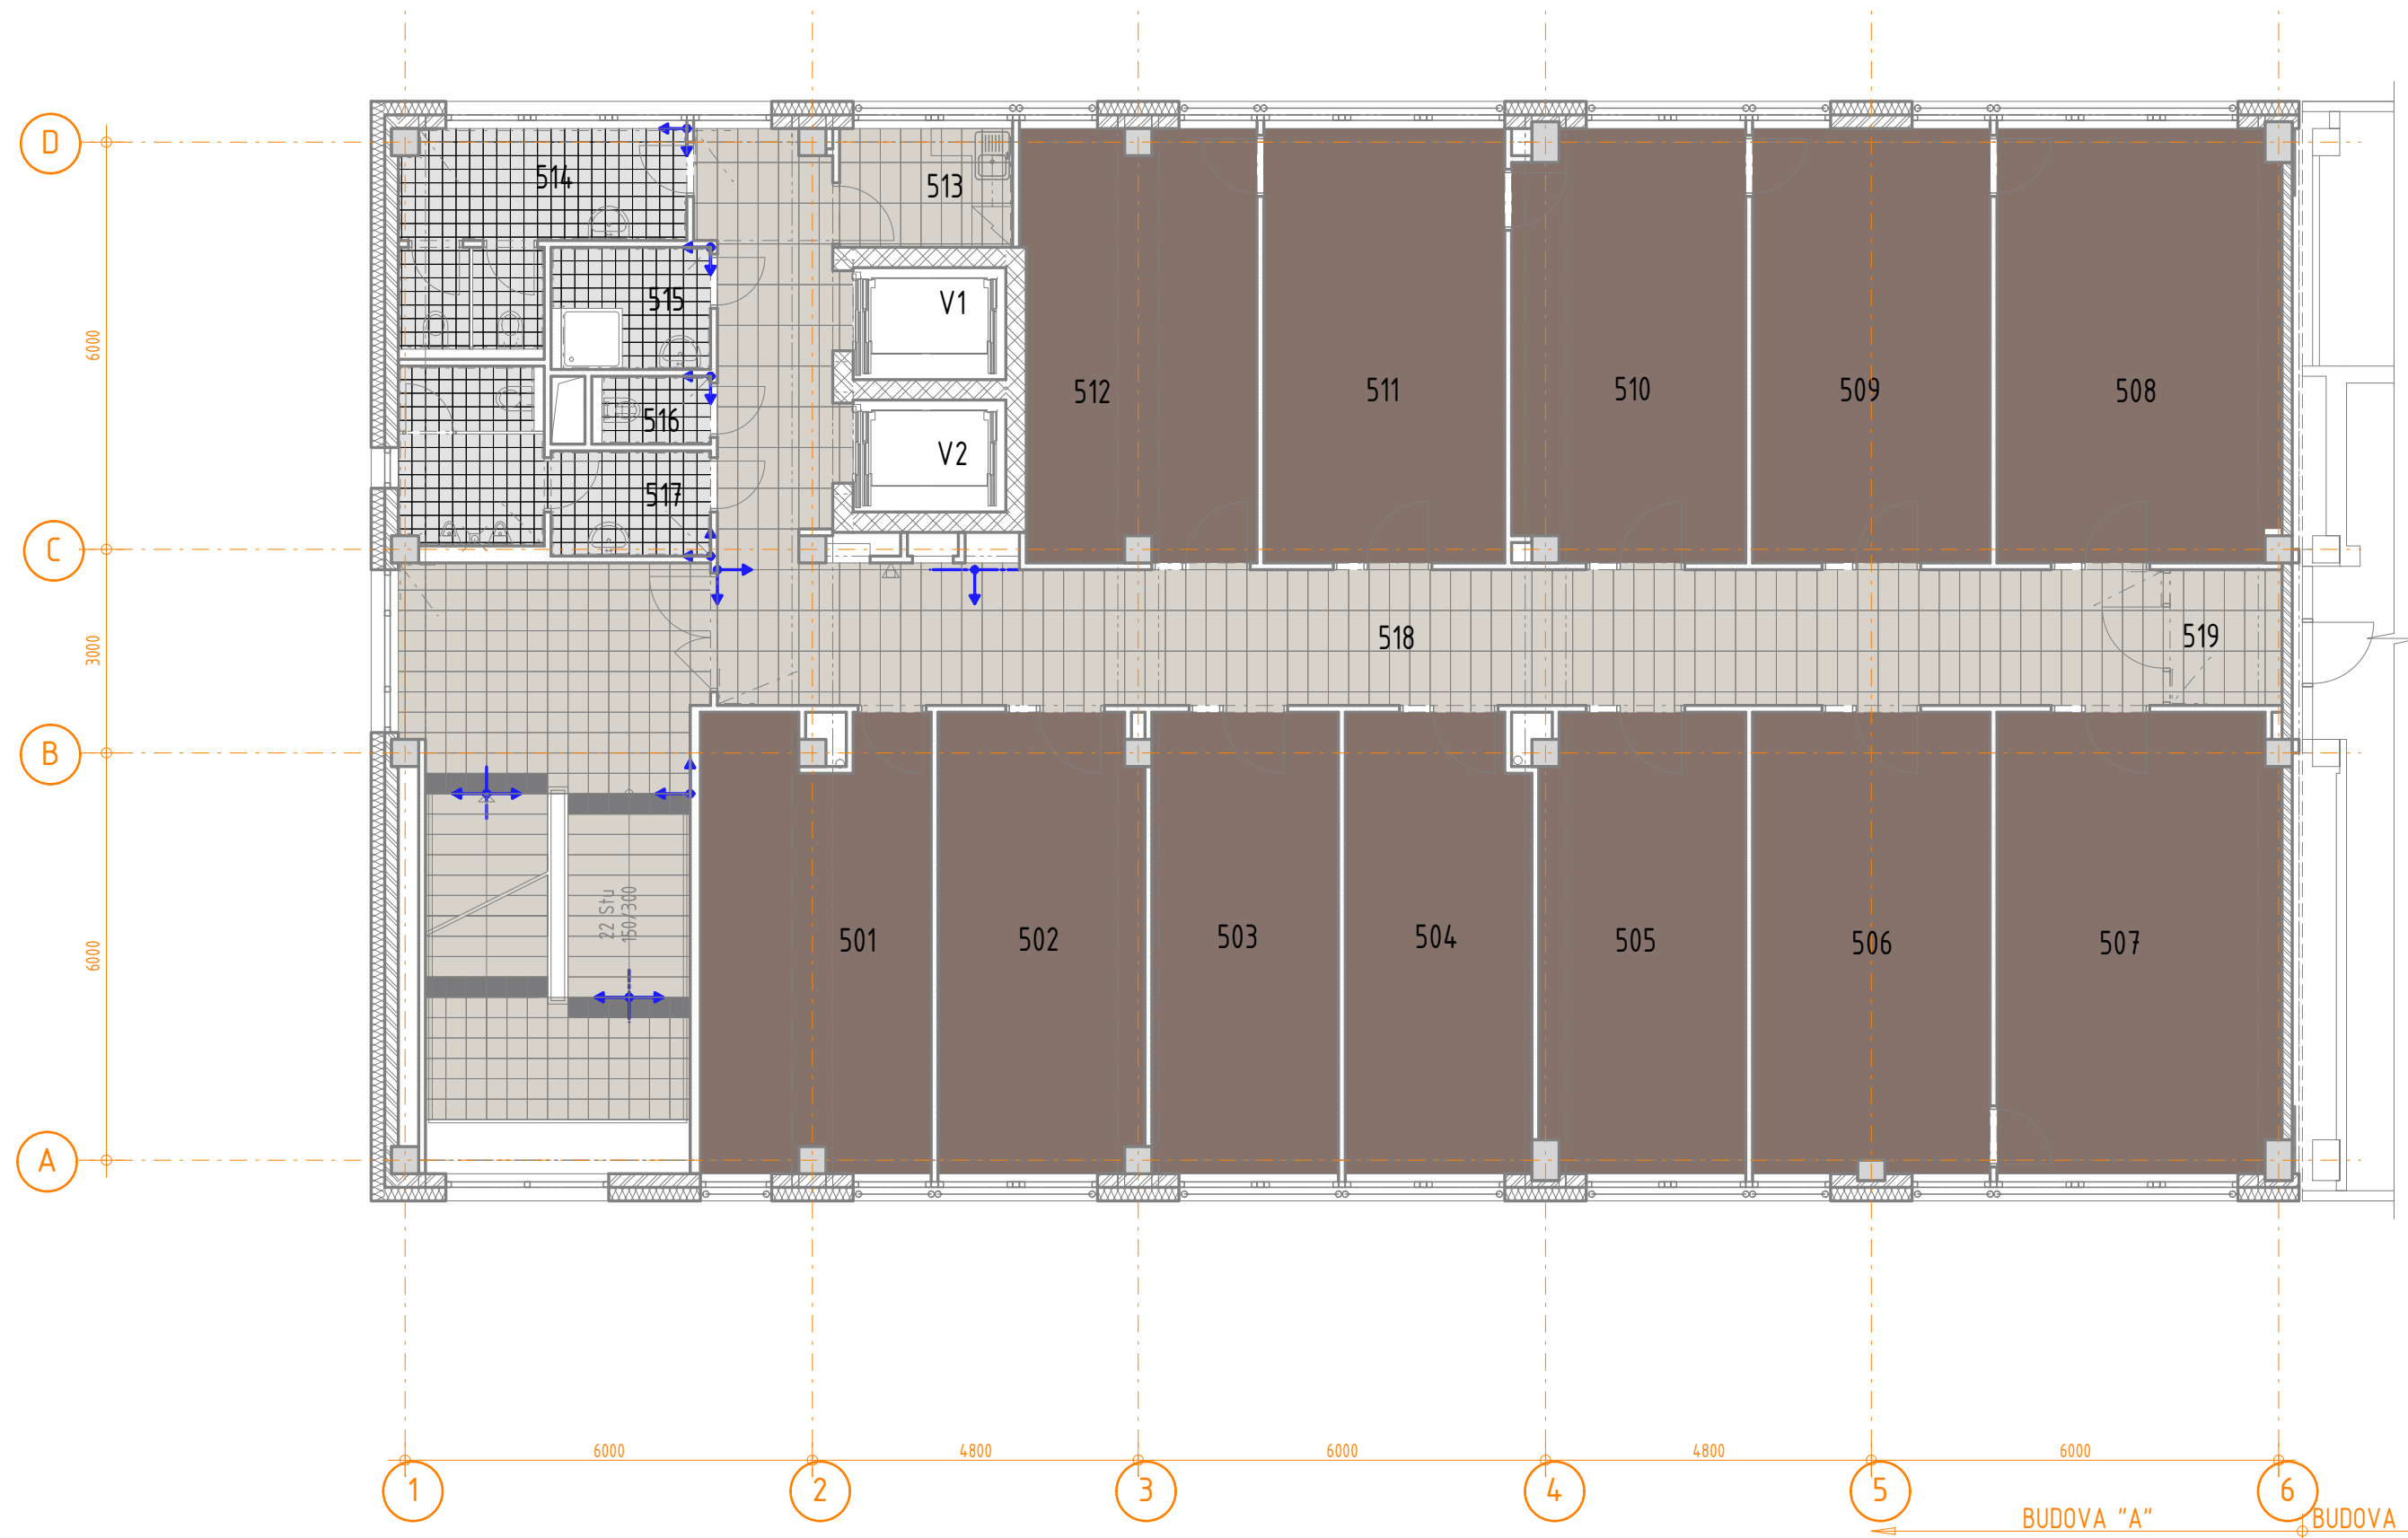


## LEGENDA MÍSTNOSTÍ

ČÍSLO	NÁZEV MÍSTNOSTI	PLOCHA	PODLAHA
501	SPRÁVCE BUDOVY - REFERENT BOZP	22.24	KOBEREC
502	KOORDINAČNÍ ZAMĚSTNANCI	20.38	KOBEREC
503	VEDOUČÍ ODDĚLENÍ	18.70	KOBEREC
504	VEDOUČÍ ODDĚLENÍ	18.34	KOBEREC
505	DOZOR PN - EVIDENCE PN	20.35	KOBEREC
506	KONZULTAČNÍ, PORADENSKÁ ČINNOST	23.72	KOBEREC
507	KONZULTAČNÍ, PORADENSKÁ ČINNOST	28.24	KOBEREC
508	ODBORNÉ ZPRACOVÁNÍ, ROZHODNUTÍ	26.66	KOBEREC
509	ODBORNÉ ZPRACOVÁNÍ, ROZHODNUTÍ	22.40	KOBEREC
510	ODBORNÉ ZPRACOVÁNÍ, ROZHODNUTÍ	21.45	KOBEREC
511	ODBORNÉ ZPRACOVÁNÍ, ROZHODNUTÍ	22.72	KOBEREC
512	ODBORNÉ ZPRACOVÁNÍ, ROZHODNUTÍ	21.62	KOBEREC
513	KUCHYŇKA	4.46	KER.DLAŽBA DO FLEXI LEP.
514	WC ŽENY	10.30	KER.DLAŽBA DO FLEXI LEP.
515	SPRCHA	4.10	KER.DLAŽBA DO FLEXI LEP.
516	ÚKLIDOVÁ KOMORA	1.75	KER.DLAŽBA DO FLEXI LEP.
517	WC MUŽI	9.22	KER.DLAŽBA DO FLEXI LEP.
518	CHODBA	54.05	KER.DLAŽBA DO FLEXI LEP.
519	KOPÍRKA	3.30	KER.DLAŽBA DO FLEXI LEP.
520	CHODBA	36.77	KER.DLAŽBA DO FLEXI LEP.
V1	VÝTAHOVÁ ŠACHTA	3.71	
V2	VÝTAHOVÁ ŠACHTA	3.71	

PLOCHA MÍSTNOSTÍ CELKEM: 398.19

### POZNÁMKA:

- BĚHEM REALIZACE STAVBY JE NUTNÉ ZOHLEDNIT POŽADAVKY JEDNOTLIVÝCH PROFESÍ, UVEDENÉ V JEDNOTLIVÝCH DÍLČÍCH ČÁSTECH TĚTO PD (ZTI, VZT, VYTÁPĚNÍ, ELEKTRO ATD.).
- PŘED VÝROBOU JEDNOTLIVÝCH STAVEBNÍCH PRVKŮ JE NUTNÉ OVĚŘIT PŘESNÉ ROZMĚRY V MÍSTĚ OSAZENÍ NA STAVBĚ. VZHLEDEM K TOLERANCÍM SE MOHOU VYSKYTNOUT ROZMĚROVÉ ODCHYLKY OPROTI PROJEKČNÍMU NÁVRHU.
- PŘI MONTÁŽI A KOTVENÍ STAVEBNÍCH PRVKŮ A PŘI DOKONČOVACÍCH PRÁČÍCH JE NUTNÉ RESPEKTOVAT DILATAČNÍ KONSTRUKCE A PODKLADU A REALIZACI A POSTUP TOMU PŘÍZPŮSOBIT. V MÍSTĚ DILATAČNÍ BUDOU OSAZENY DILATAČNÍ LIŠTY, V MÍSTĚ PŘECHODU MATERIÁLU BUDOU OSAZENY PŘECHODOVÉ LIŠTY.
- KOTVENÍ ROZVODŮ A INSTALACÍ, JEJICH ZÁVĚSY A POMOCNÉ OSAZOVACÍ KONSTRUKCE, VČETNĚ KOTVENÍCH PRVKŮ, JSOU DODÁVKOU JEDNOTLIVÝCH PROFESÍ.
- STÁVAJÍCÍ STAV ZAKRESLEN DĚ PROJEKTOVÉ DOKUMENTACE - REKONSTRUKCE VÝROBY Z ROKU 1982 POSKYTNUTÉ INVESTOREM VČETNĚ PŘEVZETÍ OSOVÉHO A VÝŠKOVÉHO USPOŘÁDÁNÍ OBJEKTU.
- ±0,000 ODPOVÍDÁ ÚROVNI 1.NP SOUSEDNÍHO OBJEKTU - BUDOVA "B"

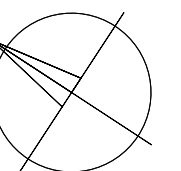

±0,000 = 417,400 m.n.m.

SOUŘADNICOVÝ SYSTÉM: JTSK  
VÝŠKOVÝ SYSTÉM: B.p.v.

ZMĚNY	DATUM	PODPIS
c		
b		
a		

INVESTOR:

<b>Česká republika - ČSSZ</b>	<b>Česká republika - ČSSZ</b> Křížová 25, 225 08 Praha 5 tel.: +420 257 061 111, fax: +420 257 062 860 e-mail: posta@cssz.cz
-------------------------------	---

PROJEKTANT:

ZODP. PROJEKTANT:	Ing. arch. Aleš REISKÝ	<b>TECHNICO</b> TECHNICO Opava s.r.o. Hradecká 1576/51, 748 01 Opava tel: 553 760 970, e-mail: info@technico.cz
VYPRACOVAL:	Ing. arch. Aleš REISKÝ	
KONTROLOVAL:	Ing. Martin ULIČNÝ	

ČÁST DOKUMENTACE:

### D.1.4.9. VNITŘNÍ VYBAVENÍ - INTERIÉR

## LEGENDA POVRCHŮ:

	KERAMICKÁ DLAŽBA 300/600 ŠEDÁ, SLINUTÝ STŘEP		KERAMICKÁ DLAŽBA 200/200 SVĚTLÉ ŠEDÁ		ZÁTĚŽOVÝ KOBEREC, SMÝČKOVÝ HNĚDÁ
	KERAMICKÁ DLAŽBA 300/300 ŠEDÁ, SLINUTÝ STŘEP TMAVĚ ŠEDÁ, SLINUTÝ STŘEP - (NÁSTUPNÍ A VÝSTUPNÍ STUPEŇ)		PŘÍRODNÍ LINOLEUM, TL. 2,5 mm SV. ŠEDÁ		VZTAŽNÝ BOD - POČÁTEK A SMĚR KLADENÍ

POZNÁMKA:  
SPÁROVACÍ TMEL DLAŽEB - BARVA SV. ŠEDÁ. SOKL V. 70 mm Z POUŽ. DLAŽBY.  
NÁŠLAPNICE SCHODIŠŤOVÝCH STUPŇŮ BUDOU OBLOŽENY KERAMICKOU DLAŽBOU.  
HRANY STUPŇŮ BUDOU OPAŤRENY HLINÍKOVOU LIŠTOU V ROVINĚ DLAŽBY, KTERÁ  
ZÁROVEŇ KRYJE HRANU PLECHOVÉ PODSTUPNICE. PRVNÍ A POSLEDNÍ STUPEŇ  
V RAMENI BUDE PROVEDEN V KONTRASTNÍM ODSŤINU DLAŽBY.  
PODLAHY MUSÍ SPLŇOVAT ČSN 73 4505. SOUČÍTEL SMYKOVÉHO TRĚNÍ - MIN. 0,5.  
SOKL KOBERCE - KOBERCOVÁ LIŠTA V. 50 mm, PRO VLEPENÍ PÁSU POUŽ. KOBERCE.

<b>OSSZ Trutnov - rekonstrukce budovy "A"</b> (i.č. akce SMVS : 113V222002201)	FORMÁT	6 × A4
<b>5.NP - PODLAHY, SPÁROŘEZ DLAŽEB</b>	DATUM	10/2013
	STUPEŇ	DPS
K.ú. TRUTNOV, parc.č. st.4427/2	ZAKÁZKOVÉ ČÍSLO	TO-426-DPS
	MĚŘÍTKO:	ČÍSLO VÝKRESU: 1:100 D.1.4.9.b.1.06.