


PŮDORYS 6.NP - PODLAHY, SPÁROŘEZ DLAŽEB

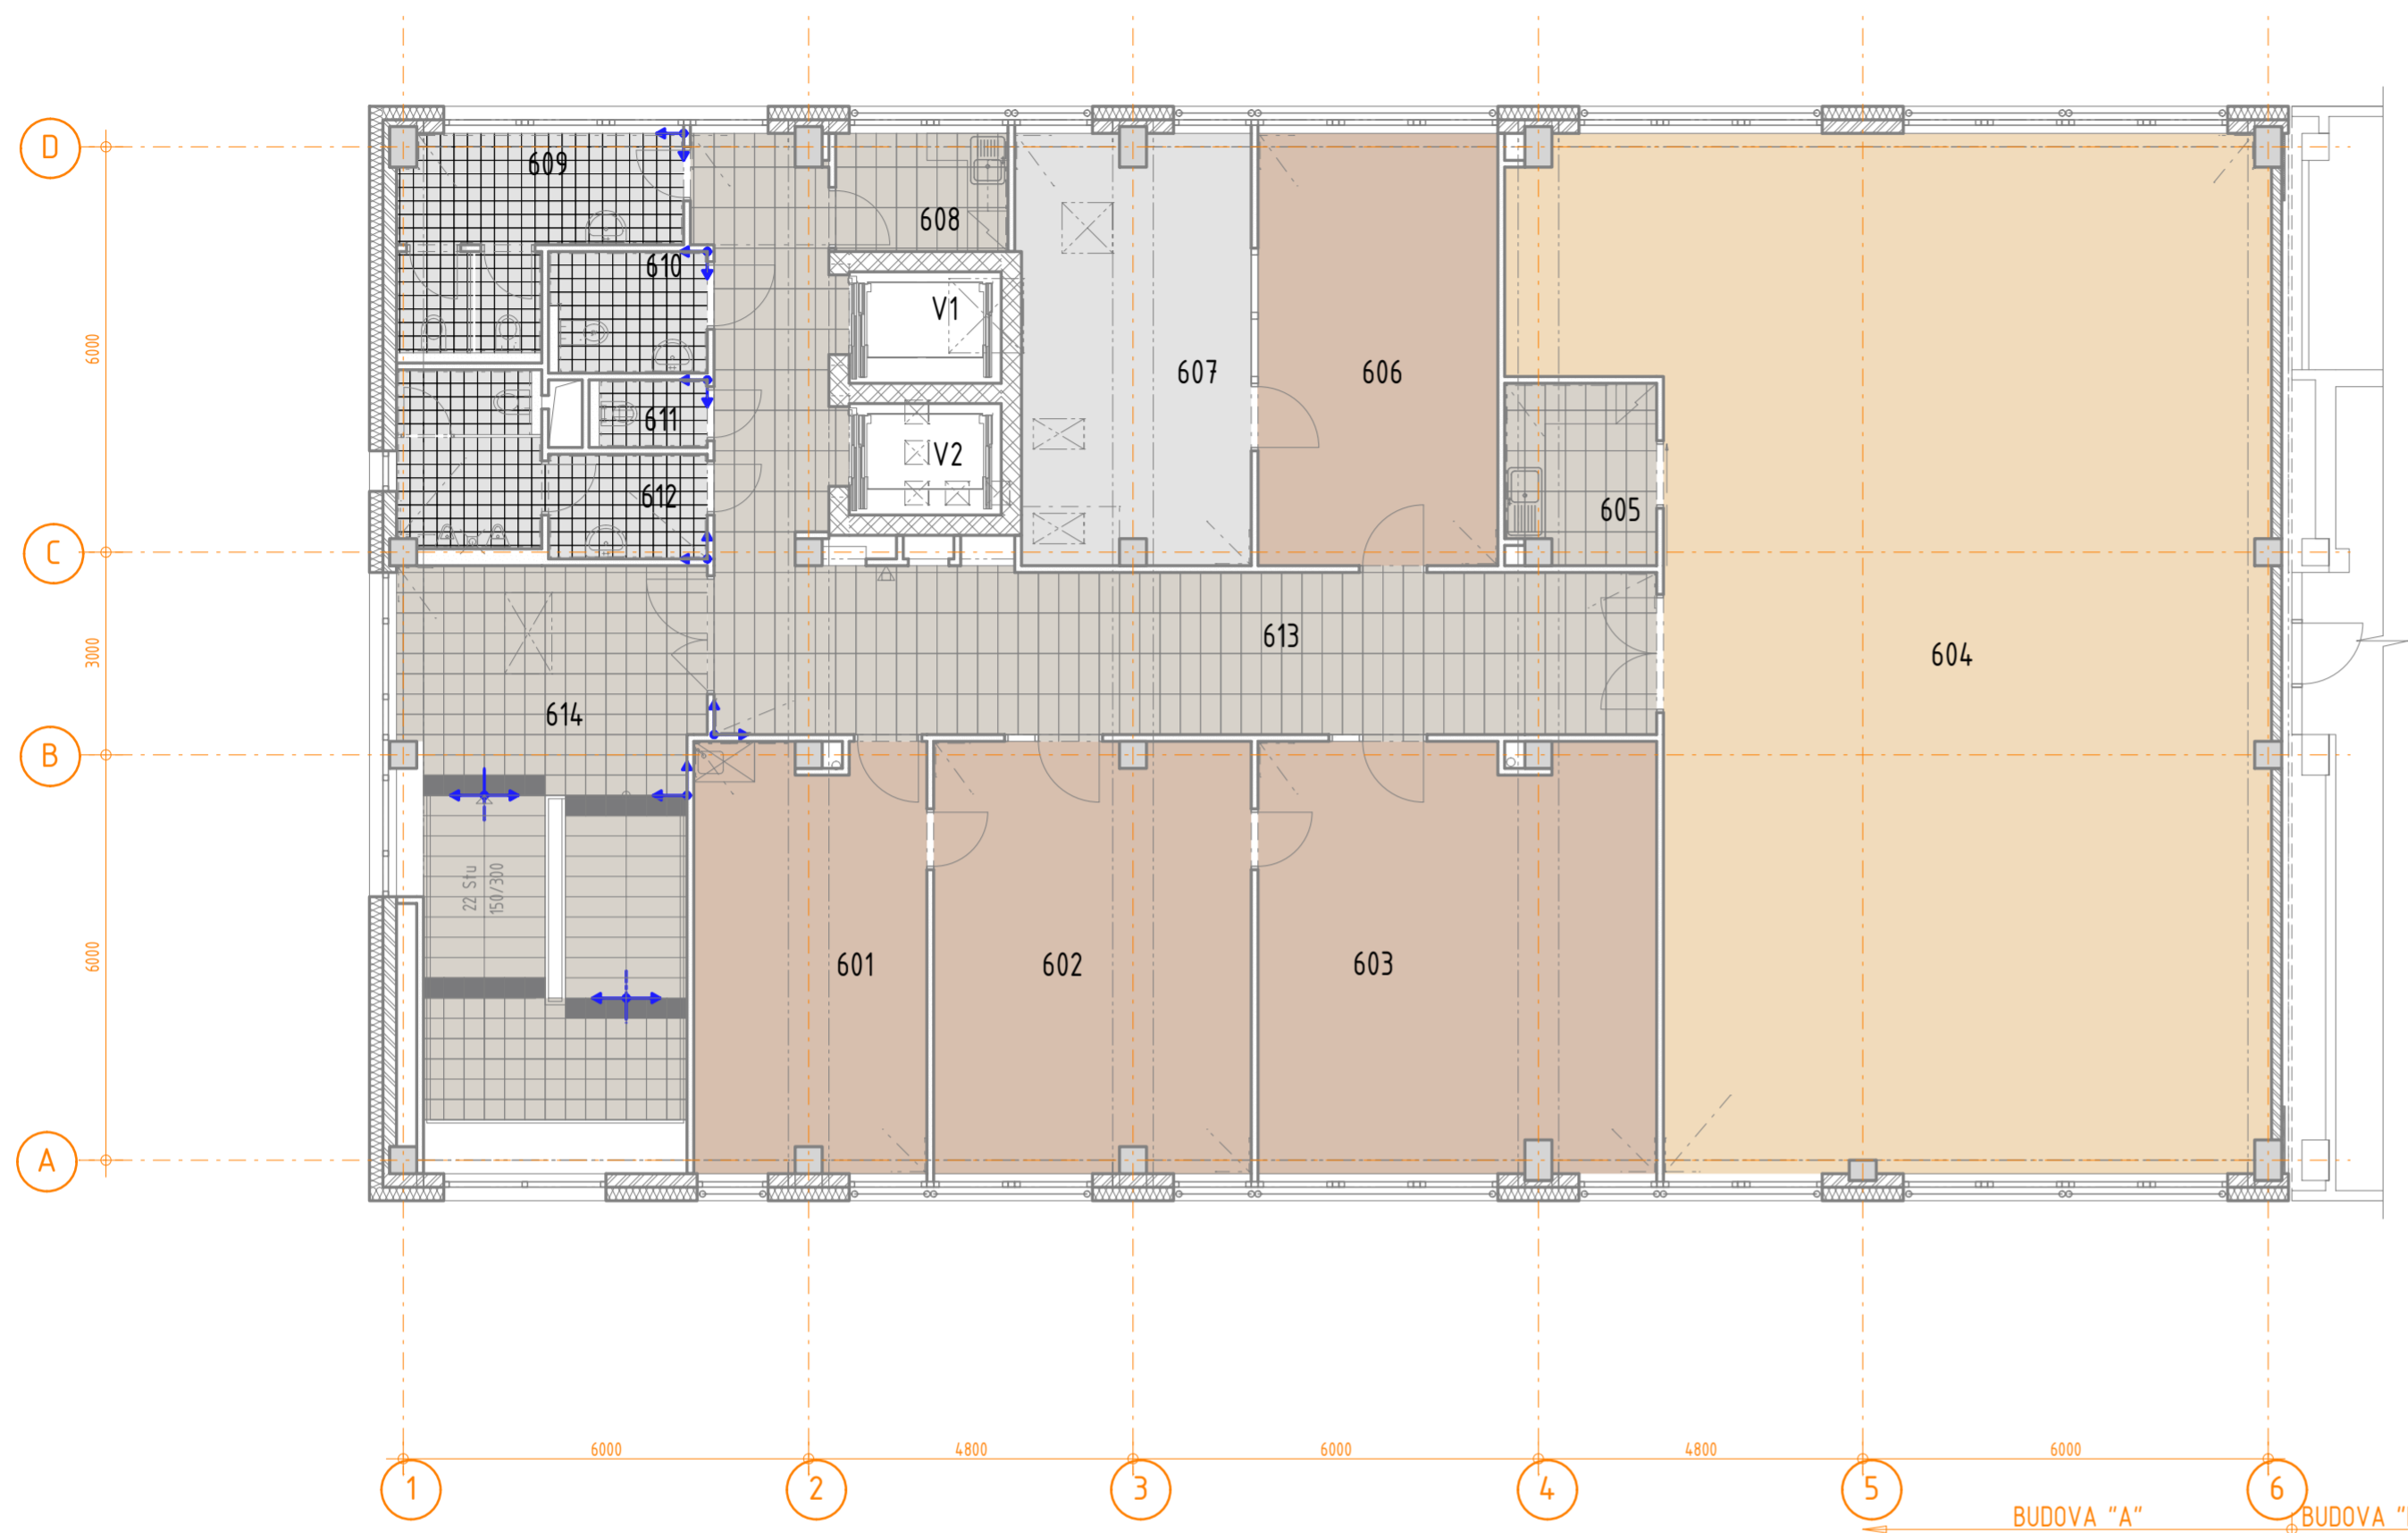


LEGENDA MÍSTNOSTÍ

ČÍSLO	NÁZEV MÍSTNOSTI	PLOCHA	PODLAHA
601	SEKRETARIÁT	21.52	KOBEREC
602	ŘEDITELNA	29.76	KOBEREC
603	MALÁ ZASEDACÍ MÍSTNOST	37.16	KOBEREC
604	VELKÁ ZASEDACÍ MÍSTNOST	146.18	PVC
605	KUCHYŇKA	5.92	KER. DLAŽBA DO FLEXI LEP.
606	INFORMAČNÍ TECHNIK	22.72	KOBEREC
607	SERVER	21.58	ANTISTATICKÉ PVC
608	KUCHYŇKA	4.46	KER. DLAŽBA DO FLEXI LEP.
609	WC ŽENY	10.09	KER. DLAŽBA DO FLEXI LEP.
610	WC ZTP	4.08	KER. DLAŽBA DO FLEXI LEP.
611	ÚKLIDOVÁ KOMORA	1.60	KER. DLAŽBA DO FLEXI LEP.
612	WC MUŽI	9.22	KER. DLAŽBA DO FLEXI LEP.
613	CHODBA	44.88	KER. DLAŽBA DO FLEXI LEP.
614	CHODBA	38.23	KER. DLAŽBA DO FLEXI LEP.
V1	VÝTAHOVÁ ŠACHTA	3.71	
V2	VÝTAHOVÁ ŠACHTA	3.71	

PLOCHA MÍSTNOSTÍ CELKEM: 404.82

POZNÁMKA:

- BĚHEM REALIZACE STAVBY JE NUTNÉ ZOHLEDNIT POŽADAVKY JEDNOTLIVÝCH PROFESÍ, UVEDENÉ V JEDNOTLIVÝCH DÍLČÍCH ČÁSTECH TĚTO PD (ZTI, VZT, VYTÁPĚNÍ, ELEKTRO ATD.).
- PŘED VÝROBOU JEDNOTLIVÝCH STAVEBNÍCH PRVKŮ JE NUTNÉ OVĚŘIT PŘESNÉ ROZMĚRY V MÍSTĚ OSAZENÍ NA STAVBĚ. VZHLEDEM K TOLERANCÍM SE MOHOU VYSKYTNOUT ROZMĚROVÉ ODCHYLKY OPROTI PROJEKČNÍMU NÁVRHU.
- PŘI MONTÁŽI A KOTVENÍ STAVEBNÍCH PRVKŮ A PŘI DOKONČOVACÍCH PRÁČÍCH JE NUTNÉ RESPEKTOVAT DILATAČNÍ KONSTRUKCE A PODKLADU A REALIZACI A POSTUP TOMU PŘÍZPŮSOBIT. V MÍSTĚ DILATAČÍ BUDOU OSAZENY DILATAČNÍ LIŠTY, V MÍSTĚ PŘECHODU MATERIÁLU BUDOU OSAZENY PŘECHODOVÉ LIŠTY.
- KOTVENÍ ROZVODŮ A INSTALACÍ, JEJICH ZÁVĚSY A POMOCNÉ OSAZOVACÍ KONSTRUKCE, VČETNĚ KOTEVNÍCH PRVKŮ, JSOU DODÁVKOU JEDNOTLIVÝCH PROFESÍ.
- STÁVAJÍCÍ STAV ZAKRESLEN DĚ PROJEKTOVÉ DOKUMENTACE - REKONSTRUKCE VÝROBY Z ROKU 1982 POSKYTNUTÉ INVESTOREM VČETNĚ PŘEVZETÍ OSOVÉHO A VÝŠKOVÉHO USPOŘÁDÁNÍ OBJEKTU.
- ±0,000 ODPOVÍDÁ ÚROVNI 1.NP SOUSEDNÍHO OBJEKTU - BUDOVA "B"

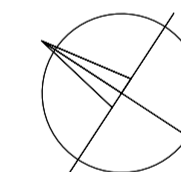

±0,000 = 417,400 m.n.m.

SOUŘADNICOVÝ SYSTÉM: JTSK
VÝŠKOVÝ SYSTÉM: B.p.v.

ZMĚNY	DATUM	PODPIS
c		
b		
a		

INVESTOR:

Česká republika - ČSSZ	Česká republika - ČSSZ Křížová 25, 225 08 Praha 5 tel.: +420 257 061 111, fax: +420 257 062 860 e-mail: posta@cssz.cz
-------------------------------	---

PROJEKTANT:

ZODP. PROJEKTANT:	Ing. arch. Aleš REISKÝ	TECHNICO TECHNICO Opava s.r.o. Hradecká 1576/51, 748 01 Opava tel: 553 760 970, e-mail: info@technico.cz
VYPRACOVAL:	Ing. arch. Aleš REISKÝ	
KONTROLOVAL:	Ing. Martin ULIČNÝ	

ČÁST DOKUMENTACE:

D.1.4.9. VNITŘNÍ VYBAVENÍ - INTERIÉR

OSSZ Trutnov - rekonstrukce budovy "A" (i.č. akce SMVS : 113V222002201)	FORMÁT	6 × A4
	DATUM	10/2013
	STUPEŇ	DPS
	ZAKÁZKOVÉ ČÍSLO	TO-426-DPS
K.ú. TRUTNOV, parc.č. st.4427/2	MĚŘÍTKO:	ČÍSLO VÝKRESU: 1:100 D.1.4.9.b.1.07.
6.NP - PODLAHY, SPÁROŘEZ DLAŽEB		

LEGENDA POVRCHŮ:

KERAMICKÁ DLAŽBA 300/600 ŠEDÁ, SLINUTÝ STŘEP	KERAMICKÁ DLAŽBA 200/200 SVĚTLÉ ŠEDÁ	ZÁTĚŽOVÝ KOBEREC, SMYČKOVÝ HNĚDÁ	VINYLÓVÝ POVLAČ, TL. 2,5 mm DŘEVĚNÝ DEKOR - BĚLENÝ DUB
KERAMICKÁ DLAŽBA 300/300 ŠEDÁ, SLINUTÝ STŘEP TMAVĚ ŠEDÁ, SLINUTÝ STŘEP - (NÁSTUPNÍ A VÝSTUPNÍ STUPEŇ)	PŘÍRODNÍ LINOLEUM, TL. 2,5 mm ANTISTATICKÉ SV. ŠEDÁ	ZÁTĚŽOVÝ KOBEREC, SMYČKOVÝ SV. BĚŽOVÁ	VZTAŽNÝ BOD - POČÁTEK A SMĚR KLADENÍ

POZNÁMKA:
SPÁROVACÍ TMEL DLAŽEB - BARVA SV. ŠEDÁ. SOKL V. 70 mm Z POUŽ. DLAŽBY.
STUPNICE SCHODIŠTŮVÝCH STUPŇŮ BUDOU OBLOŽENY KERAMICKOU DLAŽBOU.
HRANY STUPŇŮ BUDOU OPATŘENY HLINÍKOVOU LIŠTOU V ROVINĚ DLAŽBY, KTERÁ
ZÁROVEN KRYJE HRANU PLECHOVÉ PODSTUPNICE. PRVNÍ A POSLEDNÍ STUPEŇ
V RAMENI BUDE PROVEDEN V KONTRASTNÍM ODSTĚNU DLAŽBY.
PODLAHY MUSÍ SPLŇOVAT ČSN 73 4505. SOUČINITEL SMYKOVÉHO TRÉNÍ - MIN. 0,5.
SOKL KOBERCE - KOBERCOVÁ LIŠTA V. 50 mm, PRO VLEPENÍ PÁSU POUŽ. KOBERCE.