


PŮDORYS STŘECHY - BOURACÍ PRÁCE, M 1:100

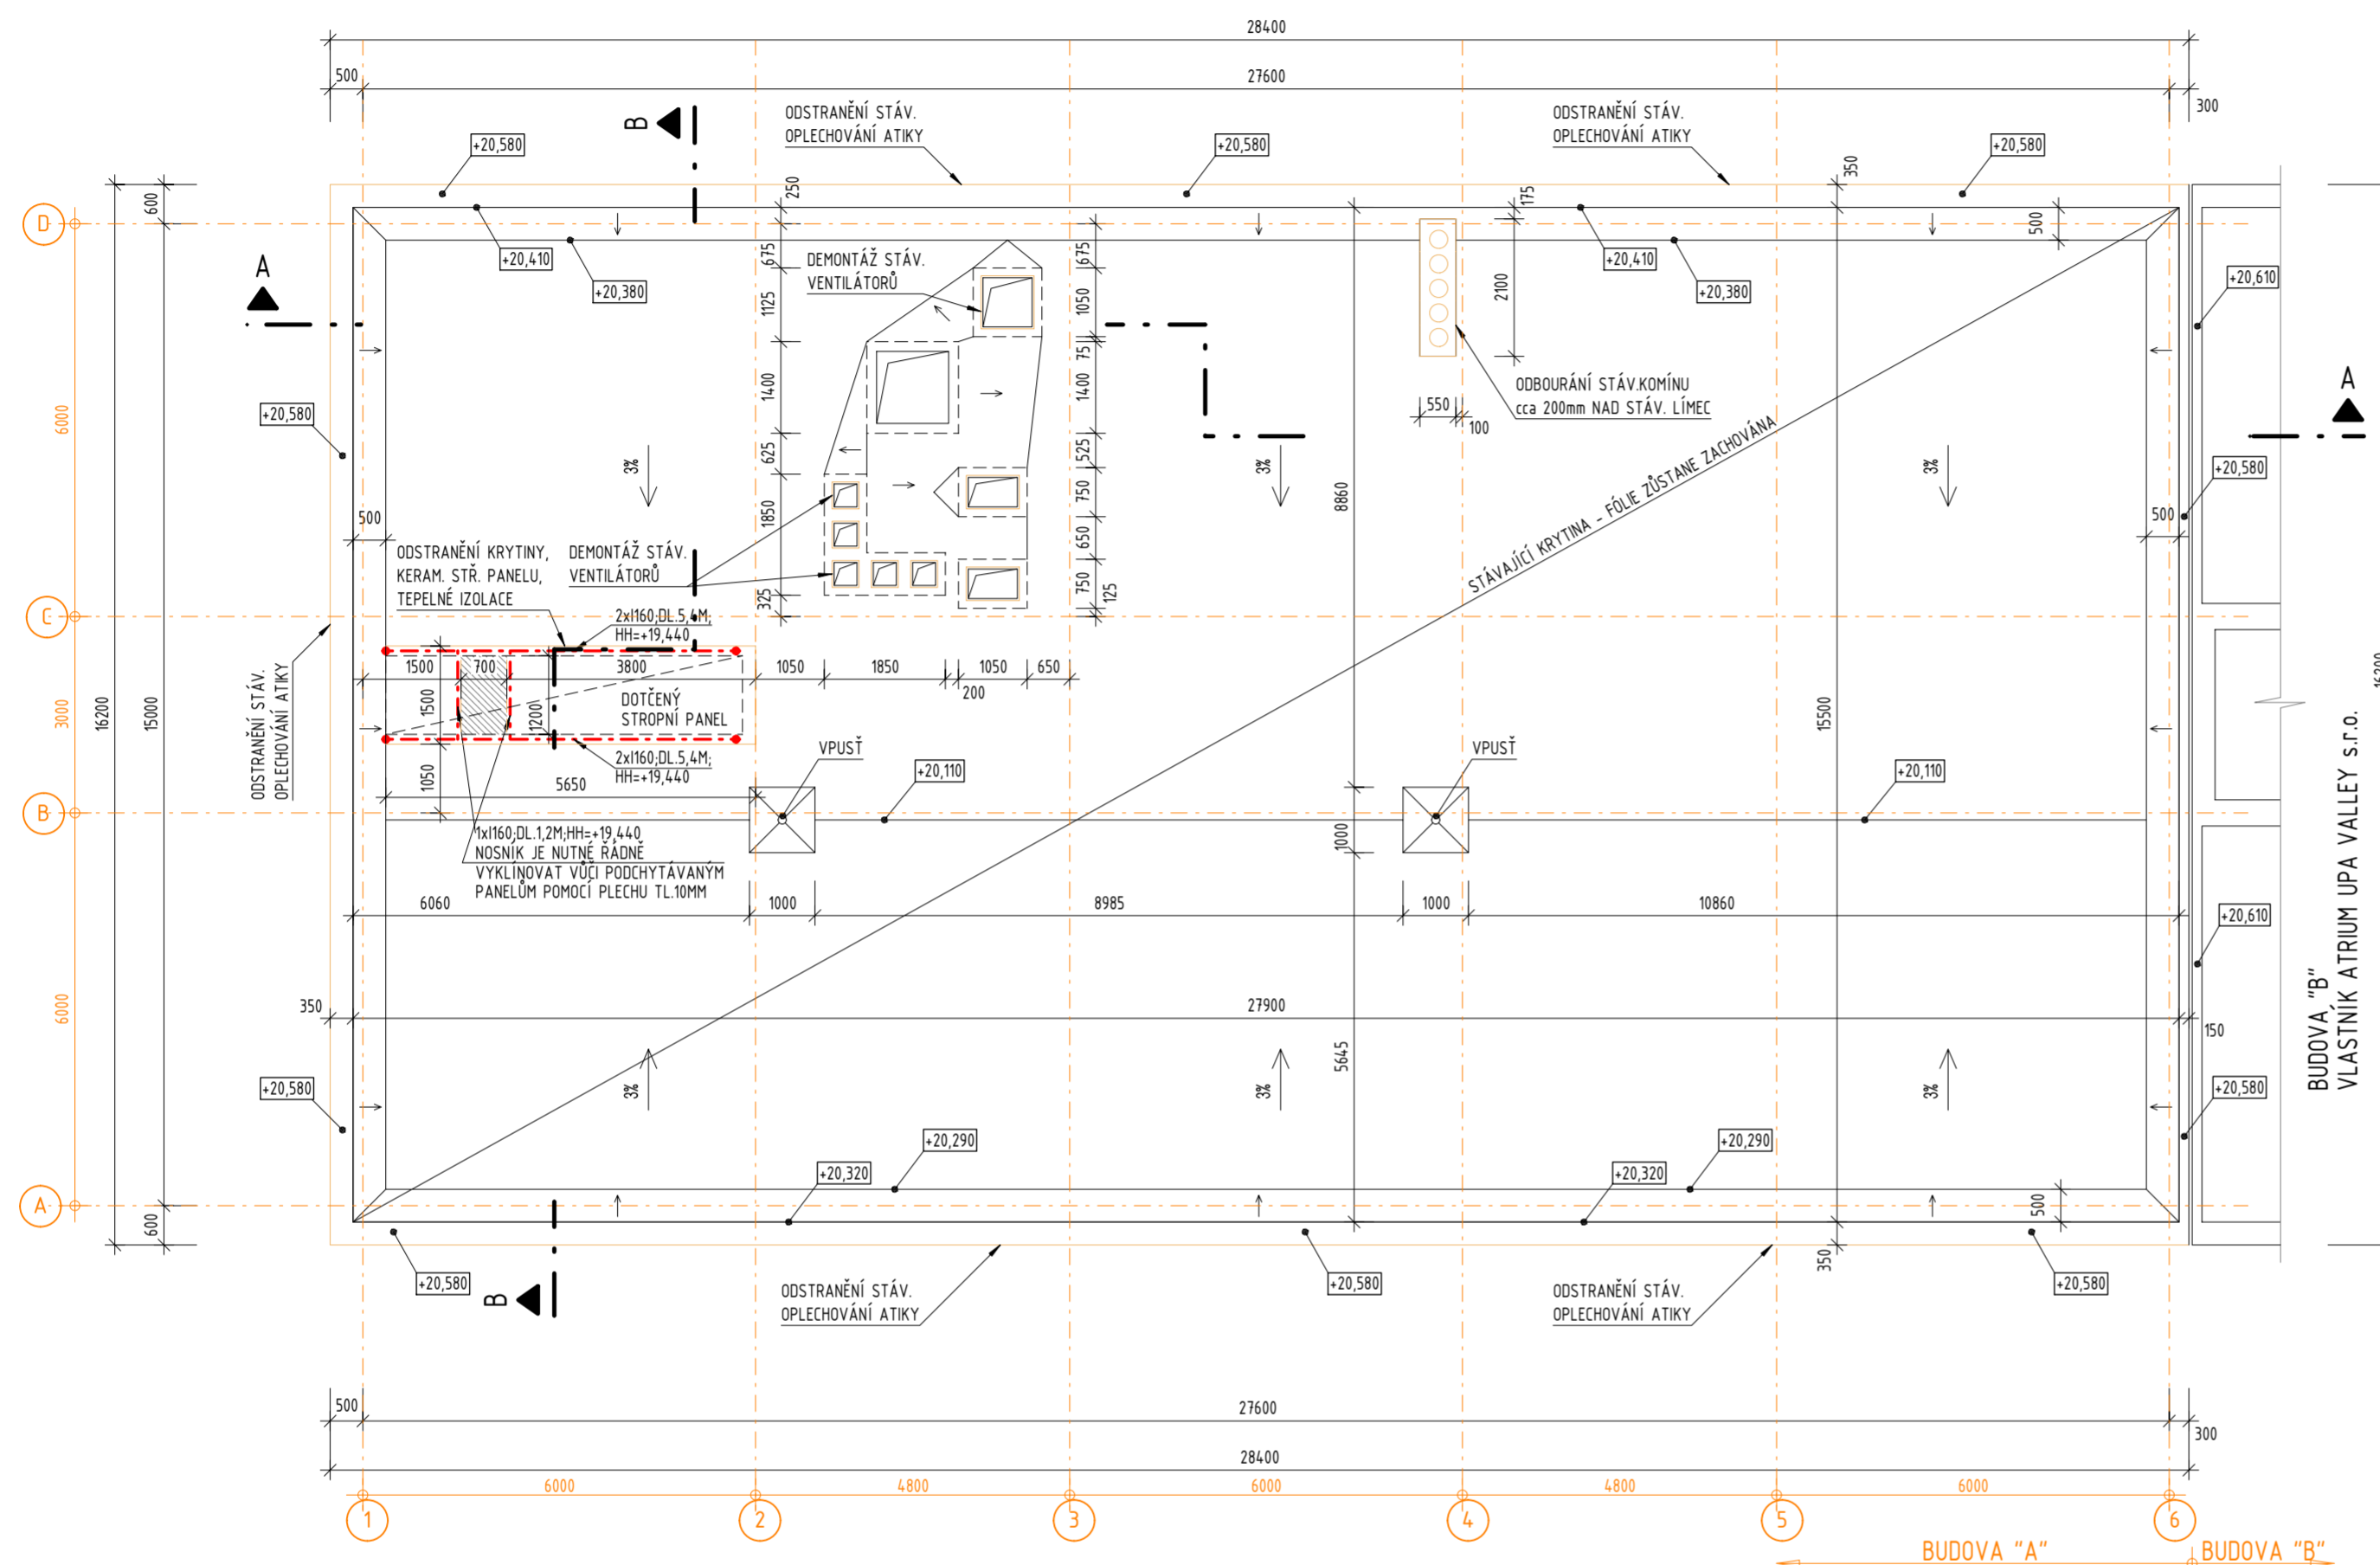


LEGENDA ZNAČENÍ

- STÁVAJÍCÍ KONSTRUKCE
- BOURANÉ KONSTRUKCE
- NOVÉ KONSTRUKCE ZAJIŠTĚNÍ

POZNÁMKY

- PŘI PROVÁDĚNÍ BOURACÍCH PRÁČÍ JE NUTNÉ DBÁT ZVÝŠENÉ OPATRNOSTI A DODRŽOVAT VEŠKERÉ BEZPEČNOSTNÍ POKYNY A NAŘÍZENÍ, KTERÉ SE ŘÍDÍ NAŘÍZENÍM VLÁDY č.591/2006Sb.
- V RÁMCI BOURACÍCH PRÁČÍ BUDOU ODSTRANĚNÝ STÁVAJÍCÍ VENTILÁTORY - TYTO VENTILÁTORY BUDOU ODSTRANĚNÝ V NEJNIŽŠÍM MOŽNÉM MÍSTĚ NAD STŘECHOU - NUTNO PONECHAT ČÁST PRO MONTÁŽ NOVÉ ZÁSLEPKY.
- BUDOU ODSTRANĚNÝ STÁVAJÍCÍ VNITŘNÍ STŘEŠNÍ SVODY.
- PŘI PROVÁDĚNÍ BOURACÍCH PRÁČÍ JE NUTNÉ POSTUPOVAT OBEZŘETNĚ V KROČÍCH. V PŘÍPADĚ JAKÝCHKOLIV POCHYBNOSTÍ JE NUTNĚ NEPRODLENĚ ZASTAVIT BOURACÍ PRÁČE A PŘIZVAT STATIKA, KTERÝ ROZHODNE O DALŠÍM POSTUPU!
- UVEDENÉ ROZMĚRY JE NUTNÉ PŘEVĚŘIT NA MÍSTĚ DOMĚŘENÍM!
- PŘI VÝSKYTU NESROVNALOSTÍ JE NUTNĚ PŘED PROVÁDĚNÍM STAVEBNÍCH KONSTRUKCÍ TYTO NESROVNALOSTI KONZULTOVAT S PROJEKTANTEM!
- DETAILNÍ POPIS BOURACÍCH PRÁČÍ JE POPSÁN V TZ.
- ZAJIŠTĚNÍ STROPNÍCH KONSTRUKCÍ PŘED BOURÁNÍM - VIZ. SAMOSTATNÁ ČÁST PD - F.1.2. STAVEBNĚ KONSTRUKČNÍ ČÁST
- STÁVAJÍCÍ STAV ZAKRESLEN DLE PROJEKTOVÉ DOKUMENTACE - REKONSTRUKCE VÝROBY Z ROKU 1982 POSKYTNUTÉ INVESTOREM VČETNĚ PŘEVZETÍ OSOVOHO A VÝŠKOVÉHO USPOŘÁDÁNÍ OBJEKTU.
- ±0,000 ODPOVÍDÁ ÚROVNI 1NP SOUSEDNÍHO OBJEKTU - BUDOVA "B"

POZNÁMKA:
PŘED ZAHÁJENÍM STAVEBNÍCH PRÁČÍ NUTNO PŘEDEM ZKONTROLOVAT VŠECHNY MÍRY A OVĚŘIT S PROJEKTOVOU DOKUMENTACÍ.

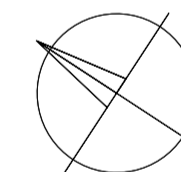

±0,000 = 417,400 m.n.m.

SOUŘADNICOVÝ SYSTÉM: JTSK
VÝŠKOVÝ SYSTÉM: B.p.v.

ZMĚNY	c		DATUM		PODPIS	
	b					
	a					

INVESTOR:

Česká republika - ČSSZ	Česká republika - ČSSZ Křížová 25, 225 08 Praha 5 tel.: +420 257 061 111, fax: +420 257 062 860 e-mail: posta@cssz.cz
-------------------------------	---

PROJEKTANT:

ZODP. PROJEKTANT:	Ing. Jana JAHODOVÁ	TECHNICO TECHNICO Opava s.r.o. Hradecká 1576/51, 746 01 Opava tel: 553 760 970, e-mail: info@technico.cz
VYPRACOVAL:	Ing. Klára MOTYČKOVÁ	
KONTROLOVAL:	Ing. Martin ULIČNÝ	

ČÁST DOKUMENTACE:
D.1.1. ARCHITEKTONICKO-STAVEBNÍ ŘEŠENÍ

OSSZ Trutnov - rekonstrukce budovy "A" (i.č. akce SMVS : 113V222002201) K.ú. TRUTNOV, parc.č. st.4427/2 PŮDORYS STŘECHY - BOURACÍ PRÁČE	FORMÁT	4×A4
	DATUM	10/2013
	STUPEŇ	DPS
	ZAKÁZKOVÉ ČÍSLO	TO-426-DPS
MĚŘÍTKO:	1 : 100	ČÍSLO VÝKRESU: D.1.1.b.1.08.