POHLED SEVEROVÝCHODNÍ

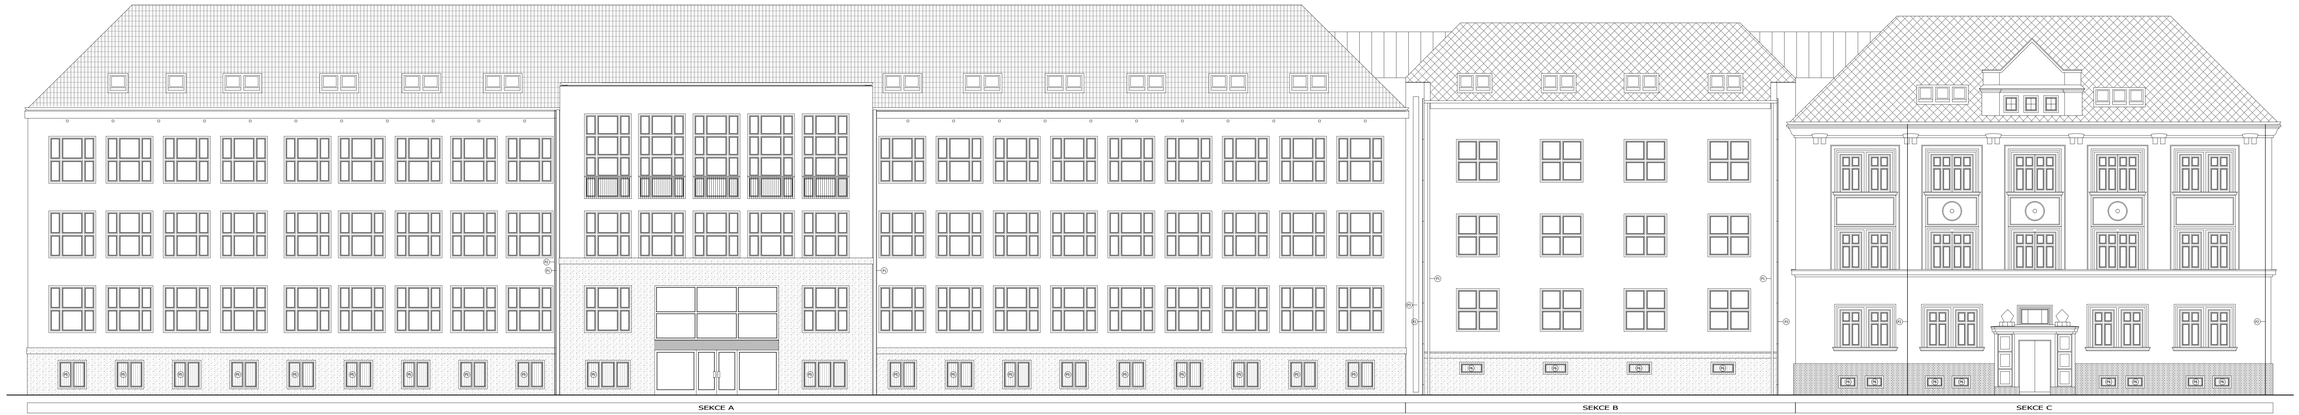

POHLED JIHOZÁPADNÍ

POZNÁMKA

- VEŠKERÉ ROZMĚRY A SKLADBY KONSTRUKCÍ NUTNO OVĚŘIT NA STAVBĚ
- DOKUMENTACE BYLA ZPRACOVÁNA NA ZÁKLADĚ PODKLADŮ DODANÝCH INVESTOROVI
- U SEKCE A NEBYLA NALEZENA ÚPLNÁ DOKUMENTACE SKUTEČNÉHO STAVU
- V PŘÍPADECH NEJASNÝCH ZMĚKČELÝCH KOMBINACE TĚLESA A ZBYTKŮ KONSTRUKCE VYSTUPUJÍCÍCH NAD STŘEŠNÍ ROVINU

OZNAČENÍ OKENNÍCH VÝPLNÍ :

Z - DŘEVĚNÉ OKNO ZDVOJENÉ
K - DŘEVĚNÉ OKNO KASTLÍKOVÉ
P - PLASTOVÉ OKNO
GARÁŽOVÉ VRATA - PLECHOVÉ)

P1 - STÁVAJÍCÍ STŘEŠNÍ SVODY
P2 - STÁVAJÍCÍ LIZOVÉ HŘEBENOVÁČKU
P3 - NEREZOVÝ KOMÍN
P4 - BETONOVÝ SVĚTLÍK S OCELOVÝM KOŠÍŘEM
P5 - STÁVAJÍCÍ OCELOVÁ PŘEDOKENNÍ MŘÍŽ
P6 - STÁVAJÍCÍ OCELOVÁ MŘÍŽ NA OKENNÍM KRÁNU
P7 - STÁVAJÍCÍ VĚŠÁKOVÉ OSVĚTLENÍ (NA KONZOLE)
P8 - STÁVAJÍCÍ OCELOVÉ ZÁBRADLÍ (NA KONZOLE NA KRYCÍ)
P9 - STÁVAJÍCÍ DL. SLAMPA PŘED PRAHOVÍ
P10 - STÁVAJÍCÍ VZT. BETONOVÝ KOTVENÍ K FASÁDĚ
P11 - STÁVAJÍCÍ OPLECHOVÁNÍ NA FASÁDĚ

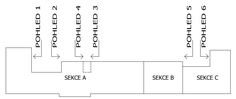

Ing. Jiří Janda
autorizovaný inženýr
pro ČKAIT
0009 0 0009 0 0 0