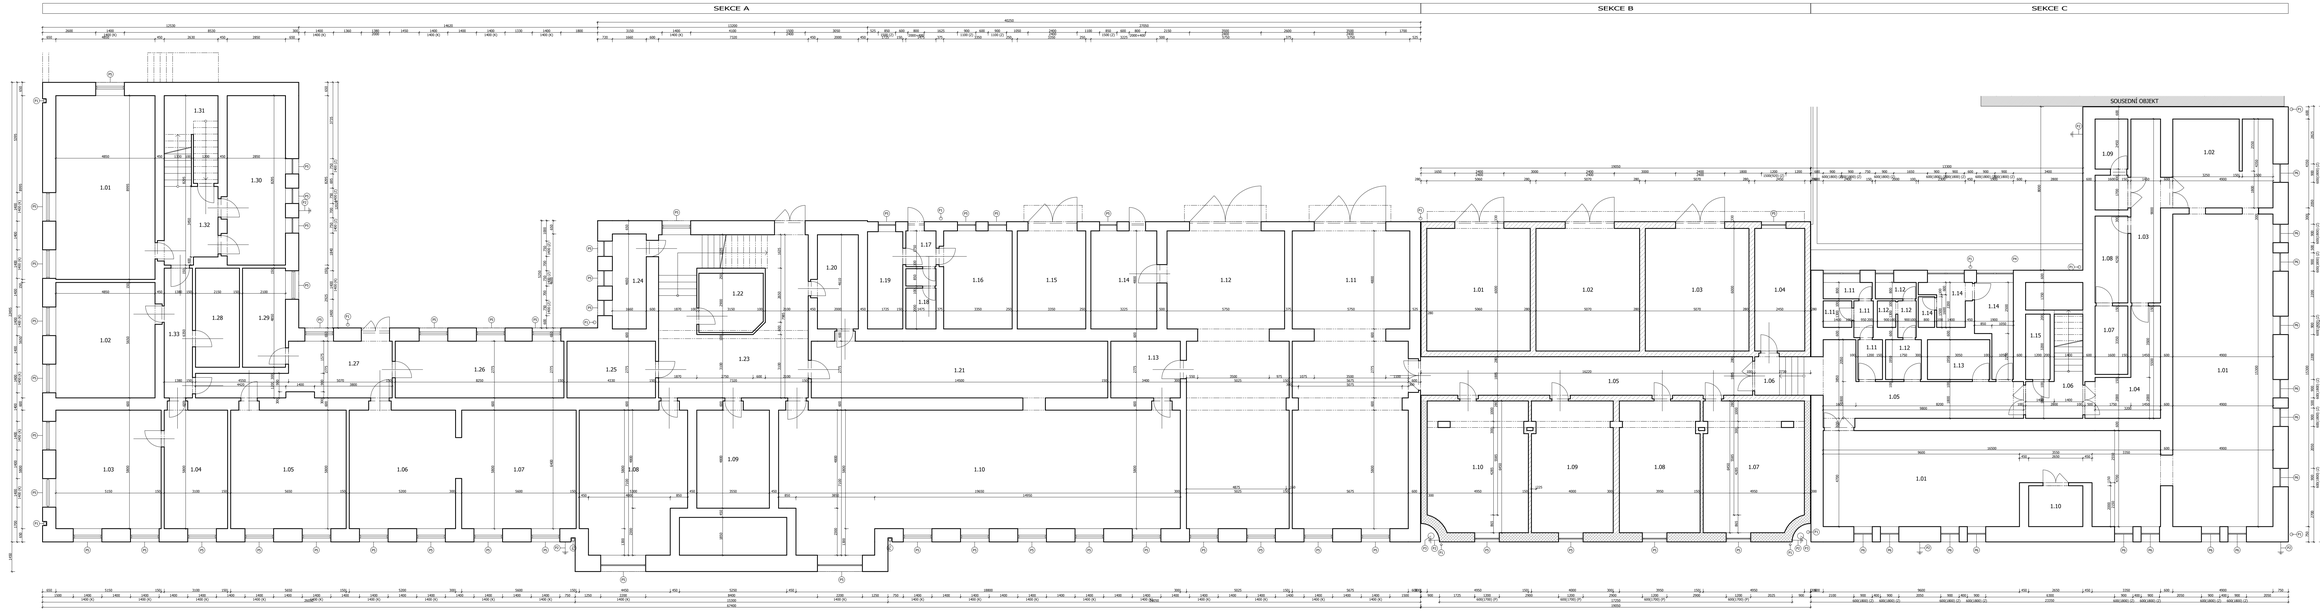

LEGENDA MÍSTNOSTÍ - SEKCE A

ČÍSLO	NÁZEV MÍSTNOSTI	PLOCHA	PODLAHA	STĚNA	SKLADBA PODLAHY
1.01	Šatna, úklid	43.63		Vápenocementová om.	S1
1.02	Úklidová místnost	27.40		Vápenocementová om.	S1
1.03	Sklad	29.87		Vápenocementová om.	S1
1.04	Dílna	17.98		Vápenocementová om.	S1
1.05	Výrobna	32.77		Vápenocementová om.	S1
1.06	Sklad	30.16		Vápenocementová om.	S1
1.07	Sklad	32.48		Vápenocementová om.	S1
1.08	Archiv	35.09		Vápenocementová om.	S1
1.09	Nápojovací uzel	17.04		Vápenocementová om.	S1
1.10	Archiv	118.13		Vápenocementová om.	S1
1.11	Garáž	81.41		Vápenocementová om.	S1
1.12	Garáž	75.71		Vápenocementová om.	S1
1.13	Sklad	9.43		Vápenocementová om.	S1
1.14	Sklad	15.48		Vápenocementová om.	S1
1.15	Garáž	16.08		Vápenocementová om.	S1
1.16	Rádio	16.08		Vápenocementová om.	S1
1.17	Chodba	2.58		Vápenocementová om.	S1
1.18	Sociální zařízení - halič	4.35		Vápenocementová om.	S1
1.19	Sklad	8.21		Vápenocementová om.	S1
1.20	Sklad	9.22		Vápenocementová om.	S1
1.21	Archiv	41.36		Vápenocementová om.	S1
1.22	Sklad	8.99		Vápenocementová om.	S1
1.23	Schodišťový prostor	47.76		Vápenocementová om.	S1
1.24	Sklad	7.72		Vápenocementová om.	S1
1.25	Sklad	12.01		Vápenocementová om.	S1
1.26	Dílna	22.89		Vápenocementová om.	S1
1.27	Chodba	19.11		Vápenocementová om.	S1
1.28	Sklad	19.43		Vápenocementová om.	S1
1.29	Umývárna	10.19		Vápenocementová om.	S1
1.30	Rozvaděč el.	23.64		Vápenocementová om.	S1
1.31	Sklad	7.87		Vápenocementová om.	S1
1.32	Chodba	9.63		Vápenocementová om.	S1
1.33	Chodba	8.76		Vápenocementová om.	S1
PLOCHA MÍSTNOSTÍ CELKEM:		853.48			

LEGENDA MÍSTNOSTÍ - SEKCE B

ČÍSLO	NÁZEV MÍSTNOSTI	PLOCHA	PODLAHA	STĚNA	SKLADBA PODLAHY
1.01	Garáž	30.36		Vápenocementová om.	S1
1.02	Garáž	30.42		Vápenocementová om.	S1
1.03	Garáž	30.42		Vápenocementová om.	S1
1.04	Sklad	14.70		Vápenocementová om.	S1
1.05	Chodba	30.57		Vápenocementová om.	S1
1.06	Chodba	5.15		Vápenocementová om.	S1
1.07	Archiv	31.31		Vápenocementová om.	S1
1.08	Sklad	25.30		Vápenocementová om.	S1
1.09	Sklad	25.62		Vápenocementová om.	S1
1.10	Archiv	31.18		Vápenocementová om.	S1
PLOCHA MÍSTNOSTÍ CELKEM:		255.03			

LEGENDA MÍSTNOSTÍ - SEKCE C

ČÍSLO	NÁZEV MÍSTNOSTI	PLOCHA	PODLAHA	STĚNA	SKLADBA PODLAHY
1.01	Jídelna	145.79		Vápenocementová om.	S1
1.02	Přípravna, mytí	21.52		Vápenocementová om.	S1
1.03	Chodba	13.05		Vápenocementová om.	S1
1.04	Chodba	11.48		Vápenocementová om.	S1
1.05	Chodba	22.05		Vápenocementová om.	S1
1.06	Schodišťový prostor	9.66		Vápenocementová om.	S1
1.07	Bufet	5.36		Vápenocementová om.	S1
1.08	Sklad	6.80		Vápenocementová om.	S1
1.09	Sklad	7.12		Vápenocementová om.	S1
1.10	Technická místnost	5.30		Vápenocementová om.	S1
1.11	WC ženy	7.97		Vápenocementová om.	S1
1.12	Šatna zaměstnanci	7.98		Vápenocementová om.	S1
1.13	Úklidová místnost	5.95		Vápenocementová om.	S1
1.14	WC muži	12.39		Vápenocementová om.	S1
1.15	Technická místnost	3.84		Vápenocementová om.	S1
PLOCHA MÍSTNOSTÍ CELKEM:		286.06			

LEGENDA MATERIÁLŮ A ZNAČEK

ZDIVO Z CIHLY

ZDIVO Z BETONOVÝCH BLOCHPANELŮ

ZDIVO Z TVÁRNIC PORIOTHERM

PŘEDPOKLÁDANÉ SKLADBY PODLAH

S1 CEMENTOVÝ POTĚR TL. 50MM
LITEINA ARDEX 2K
PODKLADNÍ BETON TL. 150MM

POZNÁMKA

- VEŠKERÉ ROZMĚRY A SKLADBY KONSTRUKCÍ NUTNO OVĚŘIT NA STAVBĚ
- DOKUMENTACE BYLA ZPRACOVÁNA NA ZÁKLADĚ PODKLADŮ DODANÝCH INVESTOREM
- U SEKCE A NEBYLA MOŽNOSTNA ZPLNÁ DOKUMENTACE SKUTEČNÉHO STAVU

OZNAČENÍ OKENNÍCH VÝPLNÍ :
Z - DŘEVĚNÉ OKNO ZDVOJENÉ
K - DŘEVĚNÉ OKNO KASTLOVÉ
P - PLASTOVÉ OKNO
(ZAMAZÁNÉ VIKÝŘ - PLOCHOVÉ)

P1 - STÁVAJÍCÍ STŘEŠNÍ SVODY
P2 - STÁVAJÍCÍ UZEMNĚNÍ HROMOSVODU
P3 - NOVÉ/OVÝ KOMÍN
P4 - BETONOVÝ SVĚTLÍK S OCELOVÝM RÁSTEM
P5 - STÁVAJÍCÍ OCELOVÁ PŘÍSTUPOVÁ MŘÍŽ
P6 - STÁVAJÍCÍ OCELOVÁ MŘÍŽ NA OHŘÁZDNÍ KÁMU

SEKCE OBJEKTU Č.P. 115

Ing. Jiří Lindr
autorizovaný inženýr
Nová 514
747 41 Velká Polom

PROJEKTOVÁ
KANCELÁŘ
Tel: 00 Ostrava-Poruba

Mobil: +420 731 555 333, email: lindr@lindr.cz, WWW: www.lindr.cz

OSSZ FRYDEK-MÍSTEK
ENERGETICKÉ ÚSPORY ZATEPLENÍM OBVODOVÉHO PLÁŠTĚ

INVESTOR:	Česká správa sociálního zabezpečení Křížová 1292/25, Praha, Smíchov, 150 05
ODPOVĚDNÝ PROJEKTANT:	ING. JIŘÍ LINDR
VYPRACOVAL:	ING. JIŘÍ LINDR
STUPEŇ DOKUMENTACE:	DSP
DATUM:	01/2012
MĚŘÍTKO:	1:100 (Část) 1:50/A3+
STAVBA:	**PŮDORYS 1.PP - STÁVAJÍCÍ STAV**
ČÍSLO VÝKRESU:	**F.1.1**