


POHLED SEVEROVÝCHODNÍ



POHLED JIHOZÁPADNÍ



POHLED 6

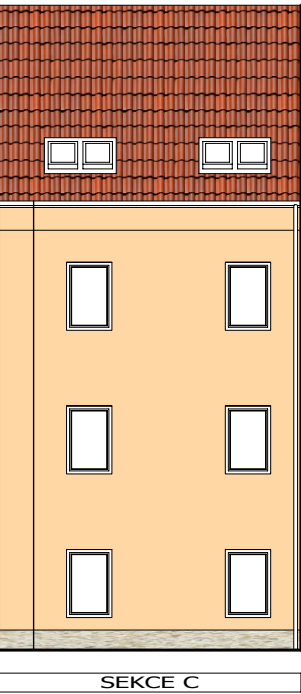

POHLED 2

POHLED 3




POHLED 4

POHLED 5

POHLED SEVEROZÁPADNÍ


POHLED JIHOVÝCHODNÍ

POHLED 1

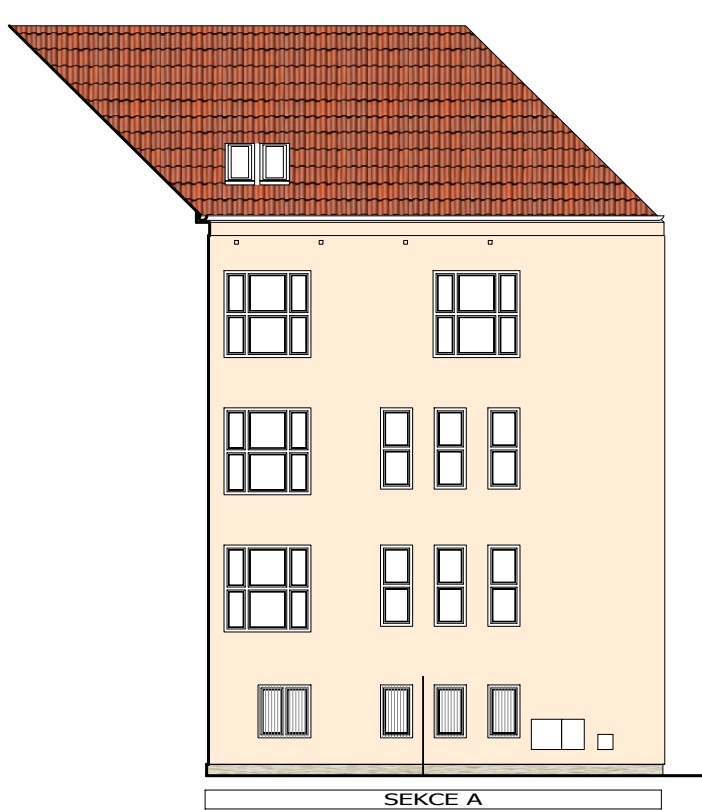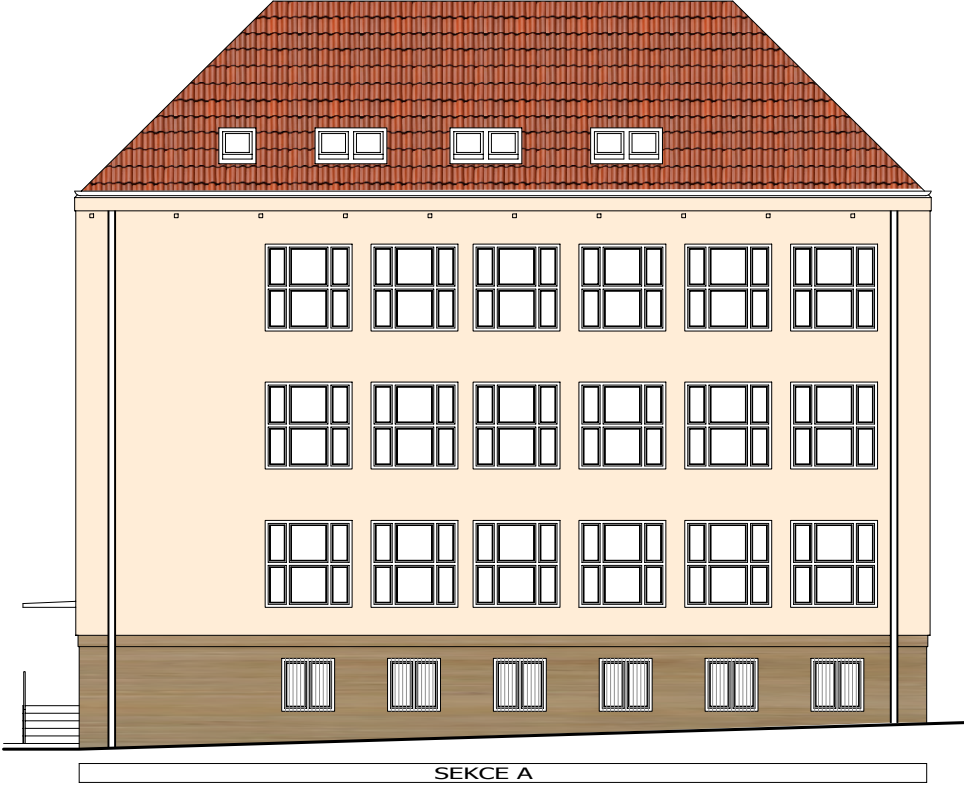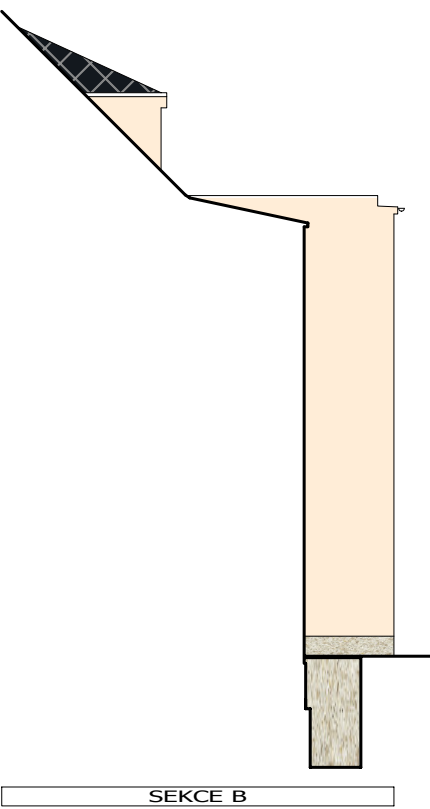

LEGENDA MATERIÁLŮ A ZNAČEK

	STÁVAJÍCÍ TAŠKOVÁ STŘEŠNÍ KRYTINA
	STÁVAJÍCÍ STŘEŠNÍ KRYTINA
	STÁVAJÍCÍ KAMENNÝ OBKLAD SOKLU
	STÁVAJÍCÍ KAMENNÝ OBKLAD SOKLU
	NOVÝ SOKL, MARMOLIT, ODTÍN MAR2 M077
	FASÁDNÍ OMÍTKOVINA, ODTÍN SVĚTLÉ BÉŽOVÝ, NAPŘ. MD COLOR CM623
	FASÁDNÍ OMÍTKOVINA, ODTÍN TMAVŠÍ BÉŽOVÝ, NAPŘ. MD COLOR CM611

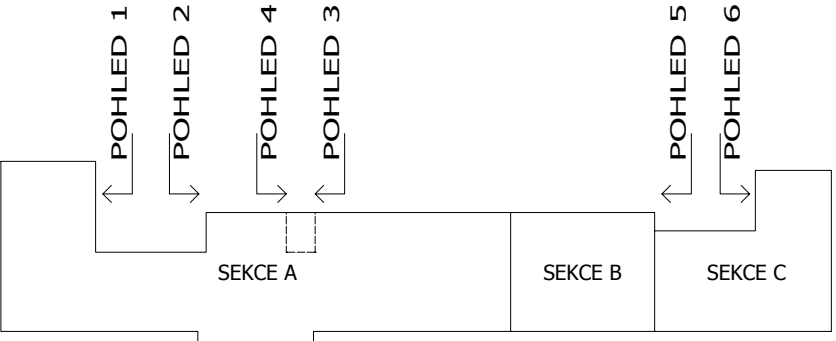

 <div>Ing. Jiří Londýn autORIZOVANÝ INŽENÝR Kotlářská 514 147 04 Velká Polom PROVOZOVNA Společnost 708 00 Ostrava-Poruba Mobil: +420 731 501 155, email: londyn@jlon.cz, WWW: www.jlon.cz</div>	INVESTOR: Česká správa sociálního zabezpečení Křížová 1292/25, Praha, Smíchov, 150 00	
	ODPOVĚDNÝ PROJEKTANT: ING. JIŘÍ LONDÝN	
	VYPRACOVAN: ING. JIŘÍ LONDÝN	
	STUPEŇ DOKUMENTACE: DSP	
	DATUM: 01/2012	
MĚŘÍTKO: 1:200		ČÍSLO ZAKÁZKY:
VÝKRES:		
OŠSZ FRÝDEK-MÍSTEK ENERGETICKÉ ÚSPORY ZATEPLENÍM OBVODOVÉHO PLÁSTĚ		
POHLEDY - BAREVNÉ ŘEŠENÍ		ČÍSLO VÝKRESU: F.1.21