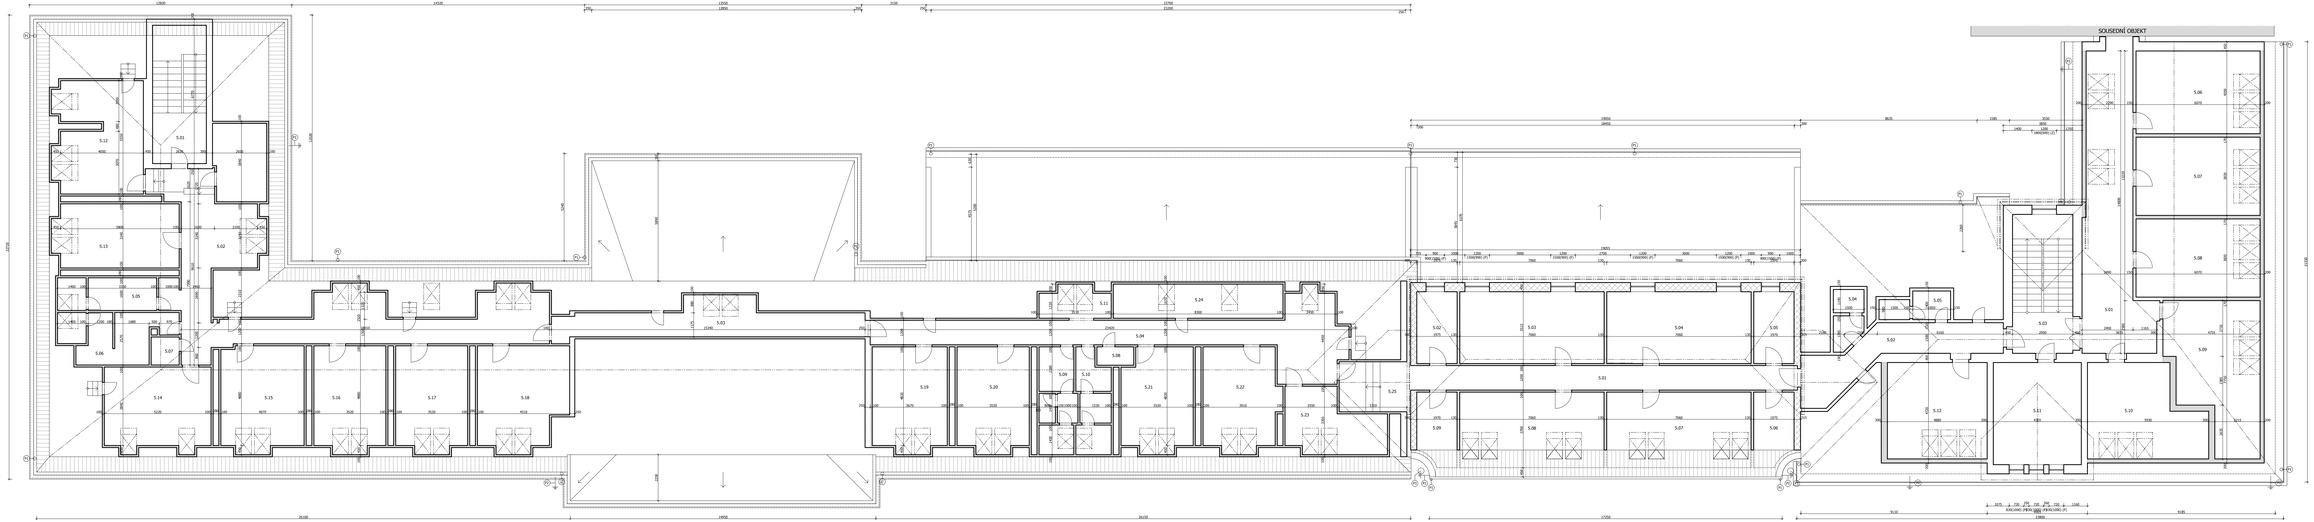

LEGENDA MÍSTNOSTÍ

ČÍSLO	NÁZEV MÍSTNOSTI	PLOCHA	PODLAHA	STĚNA	SKLADBA PODLAHY
5.01	Schodišťový prostor	17.81		PVC, sm., SDK GKF	S5
5.02	Chodba	57.12		PVC, sm., SDK GKF	S5
5.03	Chodba	21.23		PVC, sm., SDK GKF	S5
5.04	Chodba	37.53		PVC, sm., SDK GKF	S5
5.05	WC Ženy	7.66		PVC, sm., SDK GKF	S5
5.06	WC muži	11.66		PVC, sm., SDK GKF	S5
5.07	Úklidová místnost	1.88		PVC, sm., SDK GKF	S5
5.08	Úklidová místnost	1.62		PVC, sm., SDK GKF	S5
5.09	WC Ženy	8.97		PVC, sm., SDK GKF	S5
5.10	WC muži	7.82		PVC, sm., SDK GKF	S5
5.11	Kuchyňka	5.07		PVC, sm., SDK GKF	S5
5.12	Kancelář	22.77		PVC, sm., SDK GKF	S5
5.13	Kancelář	18.98		PVC, sm., SDK GKF	S5
5.14	Kancelář	20.76		PVC, sm., SDK GKF	S5
5.15	Kancelář	20.50		PVC, sm., SDK GKF	S5
5.16	Kancelář	17.94		PVC, sm., SDK GKF	S5
5.17	Kancelář	17.94		PVC, sm., SDK GKF	S5
5.18	Kancelář	21.29		PVC, sm., SDK GKF	S5
5.19	Kancelář	18.49		PVC, sm., SDK GKF	S5
5.20	Kancelář	17.81		PVC, sm., SDK GKF	S5
5.21	Kancelář	17.09		PVC, sm., SDK GKF	S5
5.22	Kancelář	18.29		PVC, sm., SDK GKF	S5
5.23	Kancelář	13.08		PVC, sm., SDK GKF	S5
5.24	Kancelář	13.86		PVC, sm., SDK GKF	S5
5.25	Chodba	8.11		PVC, sm., SDK GKF	S5

PLOCHA MÍSTNOSTÍ CELKEM: 425.38

LEGENDA MÍSTNOSTÍ

ČÍSLO	NÁZEV MÍSTNOSTI	PLOCHA	PODLAHA	STĚNA	SKLADBA PODLAHY
5.01	Chodba	22.50		PVC, sm., SDK GKF	S3
5.02	Kancelář	6.94		PVC, sm., SDK GKF	S3
5.03	Kancelář	24.51		PVC, sm., SDK GKF	S3
5.04	Kancelář	24.82		PVC, sm., SDK GKF	S3
5.05	WC	6.92		PVC, sm., SDK GKF	S3
5.06	Kancelář	6.74		PVC, sm., SDK GKF	S3
5.07	Kancelář	26.12		PVC, sm., SDK GKF	S3
5.08	Kancelář	25.81		PVC, sm., SDK GKF	S3
5.09	Kancelář	6.71		PVC, sm., SDK GKF	S3

PLOCHA MÍSTNOSTÍ CELKEM: 151.07

LEGENDA MÍSTNOSTÍ

ČÍSLO	NÁZEV MÍSTNOSTI	PLOCHA	PODLAHA	STĚNA	SKLADBA PODLAHY
5.01	Chodba	39.31		PVC, sm., SDK GKF	S4
5.02	Chodba	17.18		PVC, sm., SDK GKF	S4
5.03	Schodišťový prostor	20.06		PVC, sm., SDK GKF	S4
5.04	WC	3.96		PVC, sm., SDK GKF	S4
5.05	WC	4.15		PVC, sm., SDK GKF	S4
5.06	Kancelář	24.58		PVC, sm., SDK GKF	S4
5.07	Kancelář	23.25		PVC, sm., SDK GKF	S4
5.08	Kancelář	23.25		PVC, sm., SDK GKF	S4
5.09	Kancelář	28.62		PVC, sm., SDK GKF	S4
5.10	Kancelář	23.47		PVC, sm., SDK GKF	S4
5.11	Kancelář	21.53		PVC, sm., SDK GKF	S4
5.12	Kancelář	23.03		PVC, sm., SDK GKF	S4

PLOCHA MÍSTNOSTÍ CELKEM: 252.39

LEGENDA MATERIÁLŮ A ZNAČEK

- ZDIVO Z CIHLY
- ZDIVO Z BETONOVÝCH BLOKOPANELŮ
- ZDIVO Z TVÁRNIC PORIOTHERM
- SDK KONSTRUKCE + MINERÁLNÍ VLNA

POZNÁMKA

- VEŠKERÉ ROZMĚRY A SKLADBY KONSTRUKCE NUTNO OVĚŘIT NA STAVBĚ
- DOKUMENTACE BYLA ZPRACOVÁNA NA ZKLADĚ PODKLADŮ DODANÝCH INVESTOROM
- U SEKCE A NEBYLA NALEZENA ÚPLNÁ DOKUMENTACE SKUTEČNÉHO STAVU

OZNAČENÍ OKENNÍCH VÝPLNÍ :

D - DŘEVĚNÉ OKNO ZDVOJENÉ
K - DŘEVĚNÉ OKNO KASTLOVÉ
P - PLASTOVÉ OKNO
(GARÁŽOVÉ VRATA - PLECHOVÉ)

P1 - STÁVAJÍCÍ STŘEŠNÍ SVODY
P2 - STÁVAJÍCÍ LIZOVNÍ HROMOSVODU
P3 - NEREZOVÝ KOMÍN
P4 - BETONOVÝ SVĚTLÍK S OCELOVÝM KOŠTĚM
P5 - ODOLNÉ PŘEDOKENNÉ ŽALUZIE

PŘEDPOKLÁDANÉ SKLADBY PODLAH

S3 NÁŠLAPNÁ VRSTVA (KOBEREC, DLAŽBA)
POTĚROVÝ BETON TL. 60MM
ŽB STROPNÍ PANELY TL. 220MM
OMÍTKA MVC, TL. 20MM

S4 NÁŠLAPNÁ VRSTVA (KOBEREC, DLAŽBA)
DŘEVĚNÝ ZÁKLAP, DESKY TL. 20MM
NÁSYP + DŘEVĚNÉ POLŠTÁŘE, TL. 140MM
DŘ. TRÁMOVÝ STROP, PRŮMĚRU = 260MM
DŘ. DESKY + OMÍTKA NA RÁKOSKU, TL. 30MM

S5 SUCHÁ PODLAHA DRÁPÁ TL. 20MM
DŘEVĚNÉ PODKLADY TL. 30MM
DŘEVĚNÉ TRÁMKY UDU/140MM
DŘEVĚNÉ TRÁMY TL. 250MM
DŘEVĚNÉ TRÁMKY BEDŇ/180MM
DŘEVĚNÝ ZÁKLAP, DESKY TL. 20MM
NÁSYP + DŘEVĚNÉ POLŠTÁŘE, TL. 140MM
DŘ. TRÁMOVÝ STROP, PRŮMĚRU = 260MM
DŘ. DESKY + OMÍTKA NA RÁKOSKU, TL. 30MM

SEKCE OBJEKTU Č.P. 115

Ing. Jiří Lindr
autorizovaný inženýr
Nabě 514
747 41 Velká Polom

PROJEKTOVÁ
KANCELÁŘ
OSTRAVA
Tel: +420 731 501 332, email: kancelar@ova.cz, WWW: www.ova.cz

OSSZ FRYDEK-MÍSTEK
ENERGETICKÉ ÚSPORY ZATEPLENÍM OBVODOVÉHO PLÁŠTĚ

INVESTOR:	Česká správa sociálního zabezpečení Křížová 1292/25, Praha, Smíchov, 150 05
ODPOVĚDNÝ PROJEKTANT:	ING. JIŘÍ LINDR
PROJEKTOVAL:	ING. JIŘÍ LINDR
STUPEŇ DOKUMENTACE:	DSP
DATUM:	01/2012
MĚŘÍTKO:	1:100 / 1:50 (1:50/A3+)
OBSAH:	**PŮDORYS 4.NP - STÁVAJÍCÍ STAV**
ČÍSLO VÝKRESU:	**F.1.5**