


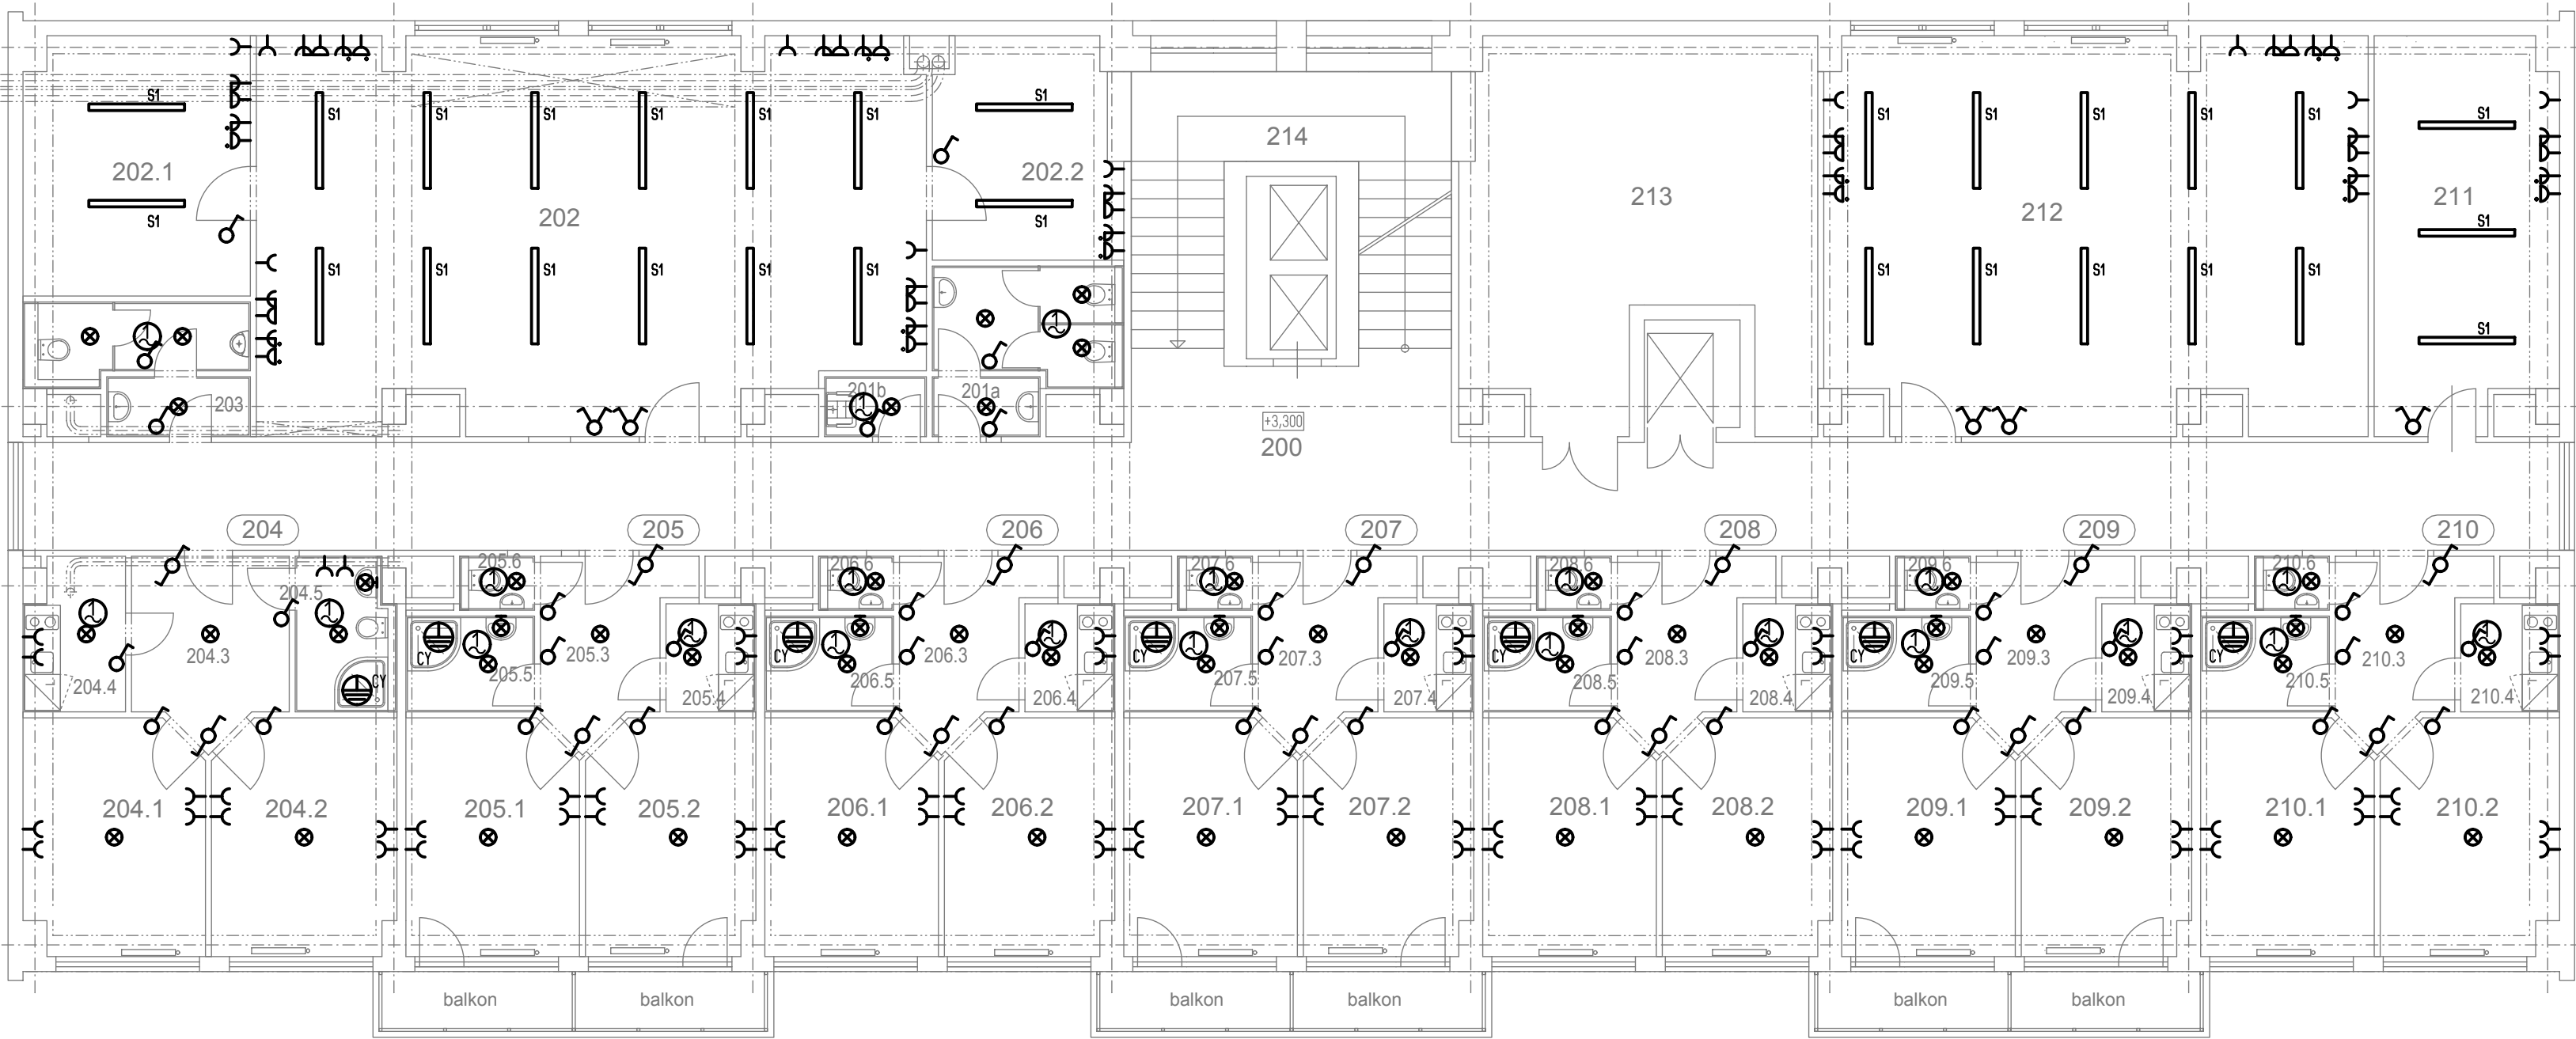

LEGENDA ZNAČEK :

- ⊗ svítidlo dle výběru investora, IP20, tř. I
- S1 zavěšené zářivkové svítidlo ARTLUX (přímé/nepřímé svítící), AE200 / 2x58W/R/R, sněhobílé, nahoru prismatický kryt, dolu rastrová lesklá mřížka, pozn.: S1a-1x58W pospojování (CY4 – 6žž, koupelny)
- ⊕ CY pospojování (CY4 – 6žž, koupelny)
- ⏏ /... jednopólový vypínač (řazení 1)
- ⏏ /... sériový spínač (řazení 5)
- ⏏ /... střídavý spínač (řazení 6)
- ⏏ /... dvoupólová zásuvka 230V / 16A
- ⏏ /... dvoupólová zásuvka 230V / 16A , pro výpočetní techniku
- ⏏ /... dtto , ale s přepětovou ochranou stupně D

LEGENDA - VYBAVENÍ KUCHYŇSKÝCH LINEK

- ⏏ DV /... dvoupólový varič 230V/2-2,5kW, připojení přes zásuvku
- ⏏ LM /... lednička, připojení přes zásuvku 230V/0,2kW
- ⏏ MTR /... mikrovlnná trouba, připojení přes zásuvku 230V/2kW
- zářivkové svítidlo vestavěné do kuch. linky, akrylátové "sklo" délka cca 884mm, standard Osram Lumix, 1x116, 21W

POZNÁMKY:

- pokud není uvedeno v legendě jinak budou kuchyňské spotřebiče součástí dodávky kuch. linky
- svítidla pro osvětlení pracovní plochy kuchyňské linky jsou součástí dodávky kuchyně
- veškeré vývody pro kuchyňskou linku budou s rezervou 2m kabelu
- přesné umístění zásuvek nebo vypínačů zabudovaných do obkladu se upřesní dle dodavatele kuch. linky

LEGENDA - OSTATNÍ SPOTŘEBIČE

- ⏏ V /... ventilátor s doběhem (230V/30W), zapínat se světlem

TABULKA MÍSTNOSTÍ 1.P = 2.NP

č.m.	MÍSTNOST	PLOCHA	PODLAHA	SDK PODHLED	OBKLAD
200	CHODBA	84,1 m2			
201a	WC - ženy	7,5m2	keram.dlažba	SV=2350	v=2000mm
201b	ÚKLID	1,7 m2	keram.dlažba	SV=2350	v=2000mm
202	SPOLEČENSKÁ MÍST.	70,3 m2	PVC		
202.1	ZÁZEMÍ SPOL.M.	16,3 m2	PVC		
202.2	ZÁZEMÍ SPOL.M.	11,1 m2	PVC		
203	WC - muži	6,8 m2	keram.dlažba	SV=2350	v=2000mm
204.1	POKOJ	11,7 m2	PVC		
204.2	POKOJ	12,0 m2	PVC		
204.3	PŘEDSÍN	7,4 m2	PVC	SV=2350	
204.4	KUCHYŇKA	4,1 m2	keram.dlažba	SV=2350	za linkou
204.5	KOUPELNA + WC	3,9 m2	keram.dlažba	SV=2350	v=2000mm
205.1	POKOJ	11,3 m2	PVC		
205.2	POKOJ	11,0 m2	PVC		
205.3	PŘEDSÍN	6,2 m2	PVC	SV=2350	
205.4	KUCHYŇKA	2,7 m2	keram.dlažba	SV=2350	za linkou
205.5	KOUPELNA	3,4 m2	keram.dlažba	SV=2350	v=2000mm
205.6	WC	1,0 m2	keram.dlažba	SV=2350	v=1300mm
206.1	POKOJ	11,3 m2	PVC		
206.2	POKOJ	11,0 m2	PVC		
206.3	PŘEDSÍN	6,2 m2	PVC	SV=2350	
206.4	KUCHYŇKA	2,7 m2	keram.dlažba	SV=2350	za linkou
206.5	KOUPELNA	3,4 m2	keram.dlažba	SV=2350	v=2000mm
206.6	WC	1,0 m2	keram.dlažba	SV=2350	v=1300mm
207.1	POKOJ	11,3 m2	PVC		
207.2	POKOJ	11,0 m2	PVC		
207.3	PŘEDSÍN	6,2 m2	PVC	SV=2350	
207.4	KUCHYŇKA	2,7 m2	keram.dlažba	SV=2350	za linkou
207.5	KOUPELNA	3,4 m2	keram.dlažba	SV=2350	v=2000mm
207.6	WC	1,0 m2	keram.dlažba	SV=2350	v=1300mm
208.1	POKOJ	11,3 m2	PVC		
208.2	POKOJ	11,0 m2	PVC		
208.3	PŘEDSÍN	6,2 m2	PVC	SV=2350	
208.4	KUCHYŇKA	2,7 m2	keram.dlažba	SV=2350	za linkou
208.5	KOUPELNA	3,4 m2	keram.dlažba	SV=2350	v=2000mm
208.6	WC	1,0 m2	keram.dlažba	SV=2350	v=1300mm
209.1	POKOJ	11,3 m2	PVC		
209.2	POKOJ	11,0 m2	PVC		
209.3	PŘEDSÍN	6,2 m2	PVC	SV=2350	
209.4	KUCHYŇKA	2,7 m2	keram.dlažba	SV=2350	za linkou
209.5	KOUPELNA	3,4 m2	keram.dlažba	SV=2350	v=2000mm
209.6	WC	1,0 m2	keram.dlažba	SV=2350	v=1300mm

TABULKA MÍSTNOSTÍ 1.P = 2.NP

č.m.	MÍSTNOST	PLOCHA	PODLAHA	SDK PODHLED	OBKLAD
210.1	POKOJ	11,3 m2	PVC		
210.2	POKOJ	11,5 m2	PVC		
210.3	PŘEDSÍN	6,2 m2	PVC	SV=2350	
210.4	KUCHYŇKA	3,0 m2	keram.dlažba	SV=2350	za linkou
210.5	KOUPELNA	3,4 m2	keram.dlažba	SV=2350	v=2000mm
210.6	WC	1,0 m2	keram.dlažba	SV=2350	v=1300mm
211	SPISOVNA	19,6 m2			
212	KLUBOVNA	58,7 m2	PVC		
213	MANIPULACE	34,0 m2			
214	SCHODIŠTĚ	17,7 m2			

Atelier EGIS spol.s.r.o. Projektování a příprava staveb Na Botiči 5, Praha 10 106 00		IČO: 28375327 Tel.: 272 769 786 Fax: 272 773 116 e-mail: info@egis.cz	
Investor:	Česká republika - ČSSZ, Praha 5-Smíchov, Křížová 25	Vypracoval:	
Místo stavby:	Křížová 31, PRAHA 5 - SMÍCHOV	Datum:	listopad 2012
Stavba:	STAVEBNÍ ÚPRAVY 1.a 2.PATRA UBYTOVNY ČSSZ	Zak.číslo:	764/12
		Účel:	ZADÁVACÍ DOKUMENTACE
Část:	SILNOPROUD	Měřítko:	1:100
Obsah:	PŮDORYS - 2.NP (1.patro)	Paré:	Čís.: 02