




POHLED NA VÝCHODNÍ STĚNU

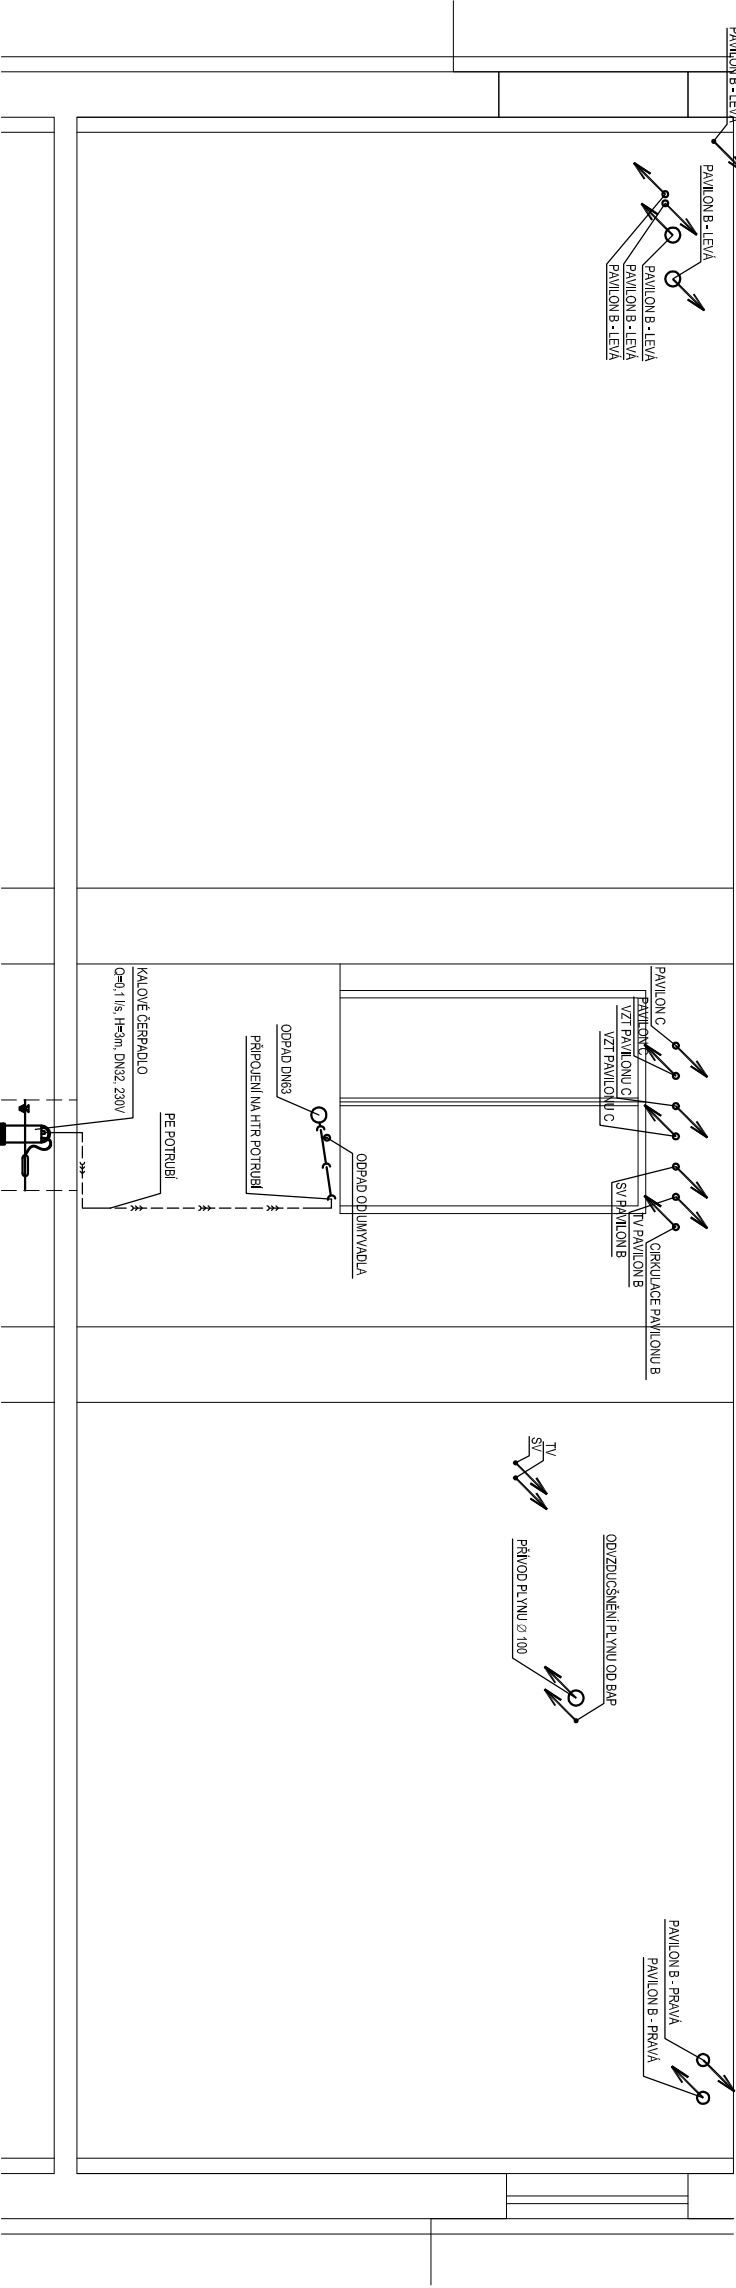

POHLED NA ZÁPADNÍ STĚNU

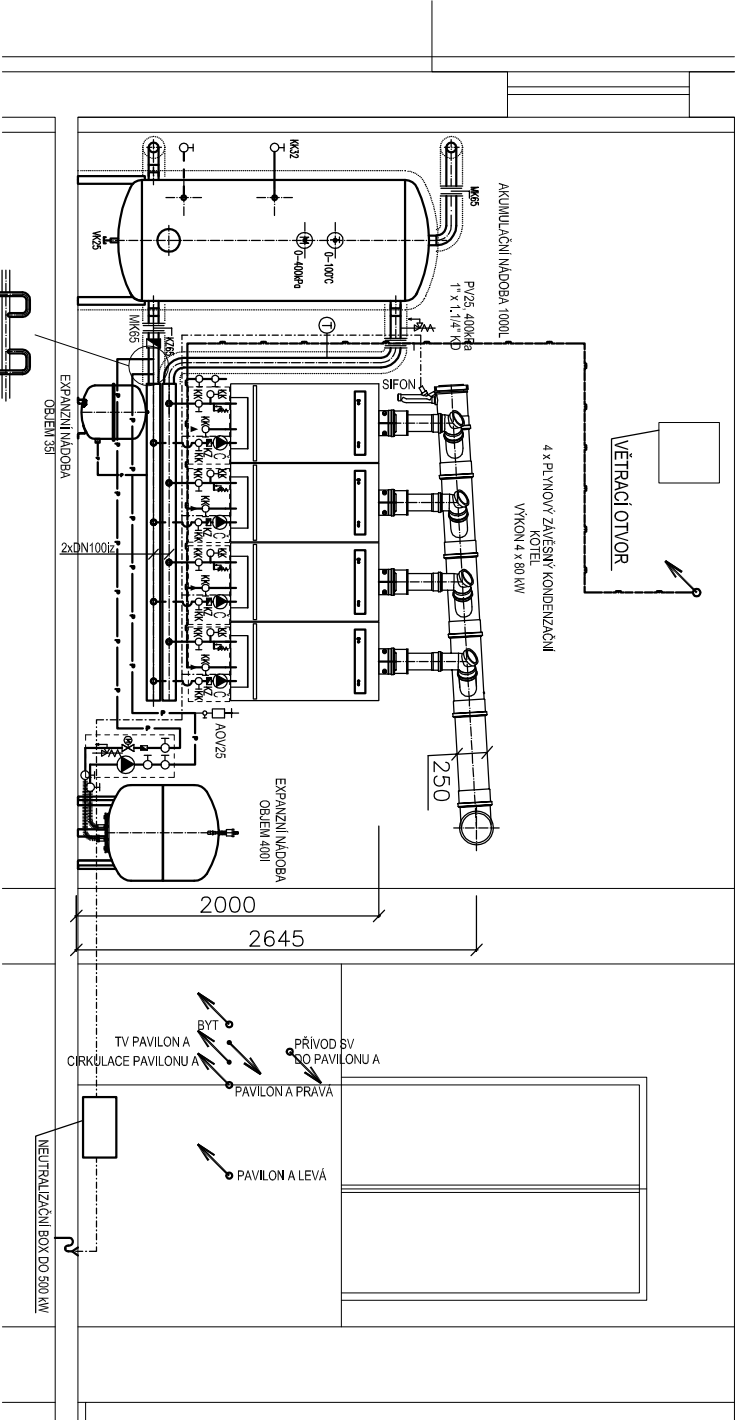

POHLED NA JIŽNÍ STĚNU

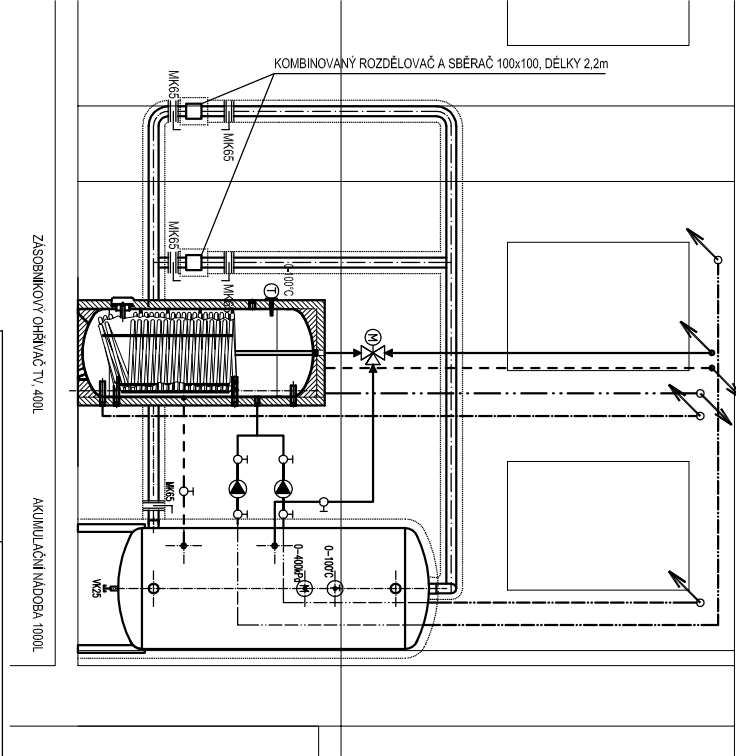


LEGENDA ZNAČEK:

- KULOVÝ UZAVÍRACÍ KOHOUT; DN
- F32 FILTR; DN
- ZPĚTNÁ KLAPKA; DN
- TROU - CESTNÝ VENTIL
- ČERPADLO
- VYPOUŠTĚCÍ KOHOUT; DN
- POJIŠŤOVACÍ VENTIL; DN, POJISTNÝ PŘETLAK
- MANOMETR; V ROZSAHU TLAKU 0-1MPa
- TEPLOMĚR; V ROZSAHU 0-100°C
- REDUKCE
- AUTOMATICKÝ ODVZDUŠŇOVACÍ VENTIL
- S KULOVÝM KOHOUTEM

LEGENDA ČAR:

- POTRUBÍ PŘÍVOD TOPNÉ VODY (70°C)
- POTRUBÍ VRÁT TOPNÉ VODY (50°C)
- POTRUBÍ PŘÍVOD OKRUHU TČ (65°C)
- POTRUBÍ VRÁT OKRUHU TČ (55°C)
- POTRUBÍ STUDENÉ VODY
- POTRUBÍ TEPLÉ VODY
- EXPANZNÍ POTRUBÍ
- POTRUBÍ ODVODU KONDENZÁTU
- POTRUBÍ PLYNU
- POTRUBÍ CÍRKULACE

ZODP. PROJEKTANT	VYPRACOVAL	KRESLIL	KONTROLOVAL		
ING. JIŘÍ REITKNECHT	ING. PETR KOMÍNEK	ING. PETR KOMÍNEK	ING. FILIP KUPKA		
KRAJ : Pardubický					
OKRES : Ústí nad Orlicí					
Česká správa sociálního zabezpečení, Křížová 1292/25, Smíchov, 15000 Praha 5					
OSSZ ÚSTÍ NAD ORLICÍ, Smetanova 43					
KATASTRÁLNÍ ÚZEMÍ - ÚSTÍ NAD ORLICÍ					
REKONSTRUKCE PLYNOVÉ KOTELNY					
				FORMÁT	2 x A4
				DATUM	04/2014
				ÚČEL	PROJEKT PRO VD
				ČÍS. ZAKÁZKY	B0218
				ČÍS. ARCH.	
				MĚŘÍTKO	1:50
				ČÍSLO VÝKRESU	
POHLEDY					07