VZDUCHOTECHNIKA KOTELNY

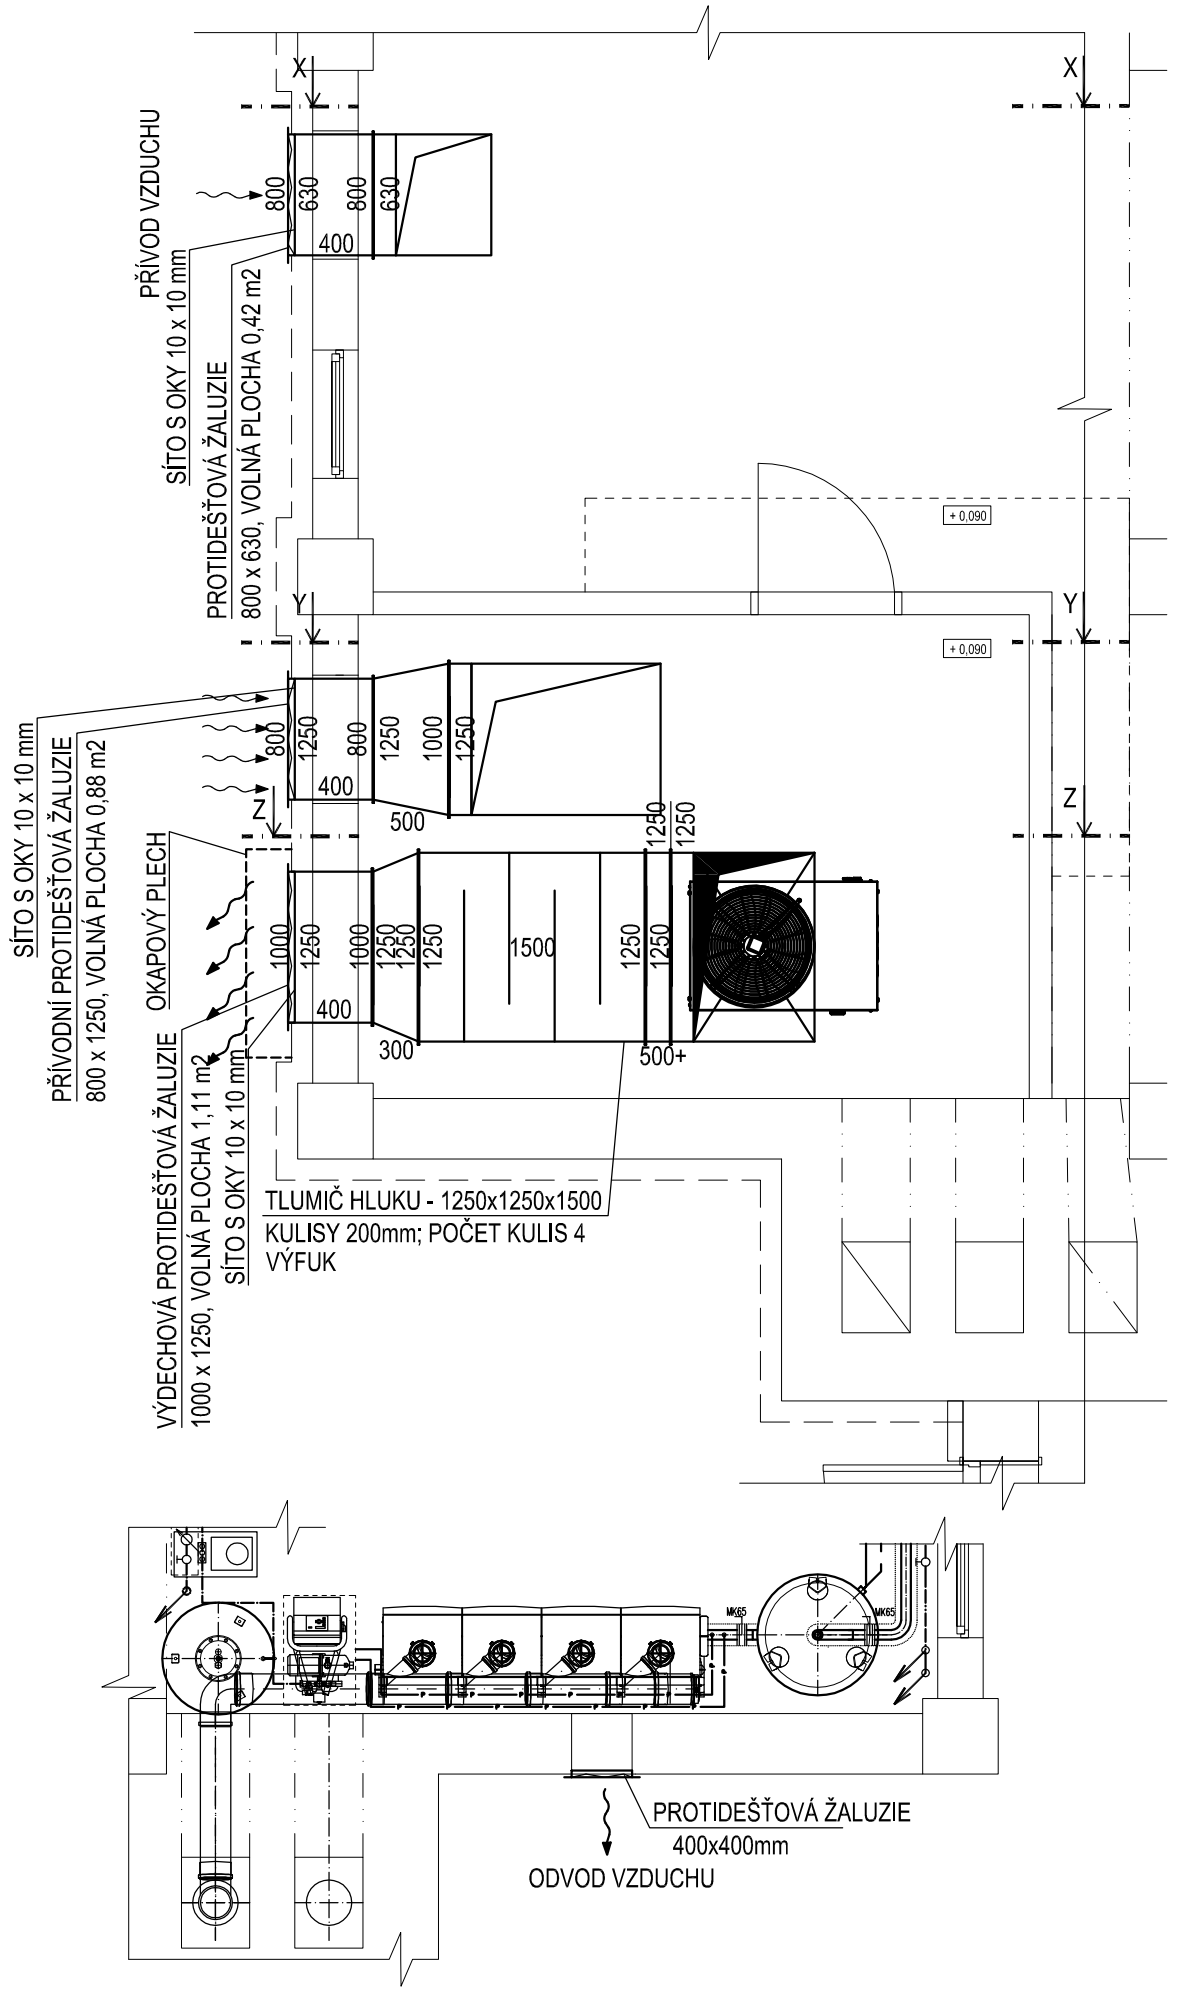

ŘEZ Y-Y

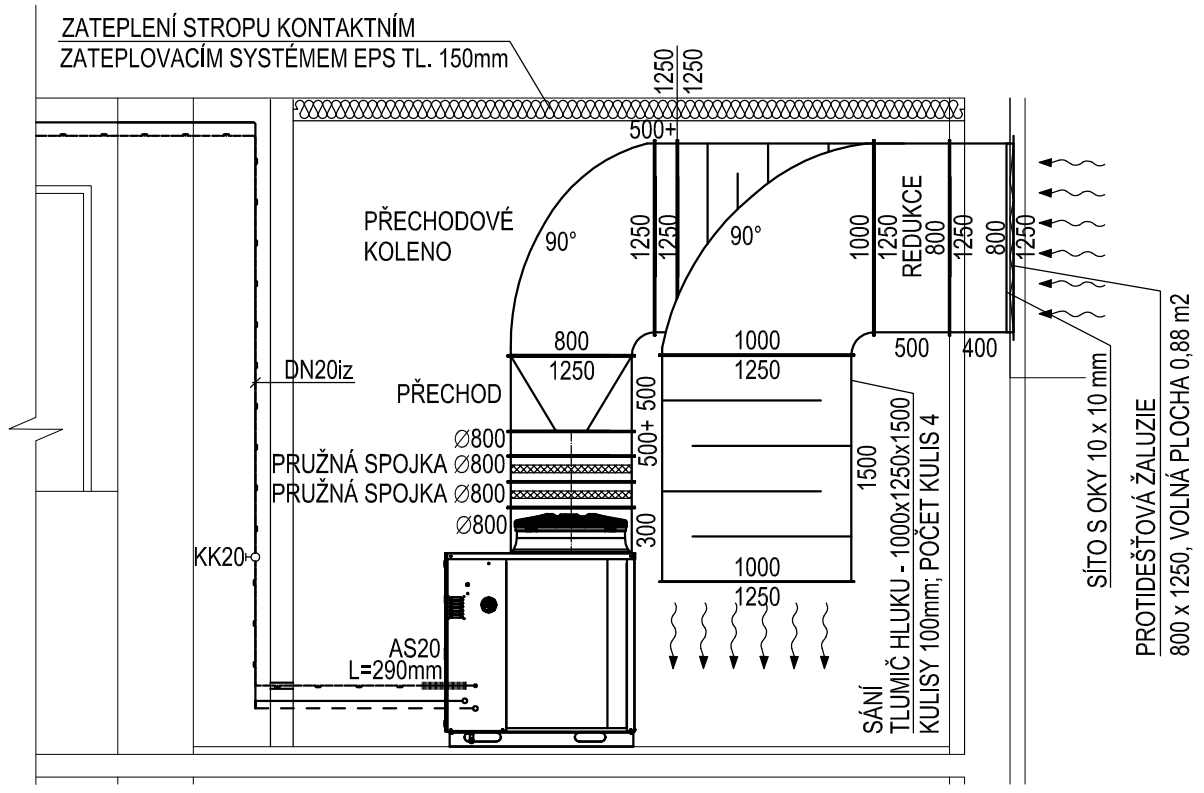

ŘEZ Z-Z

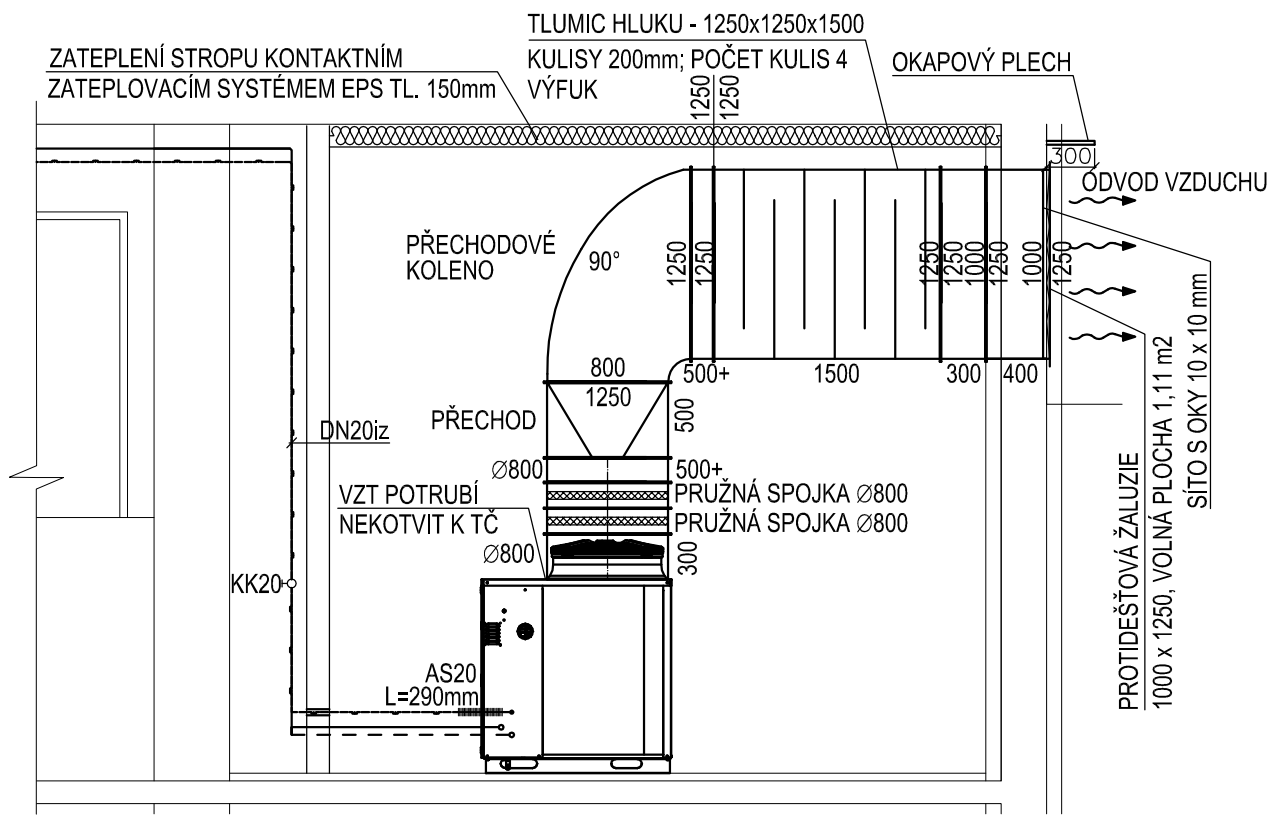

ŘEZ X-X

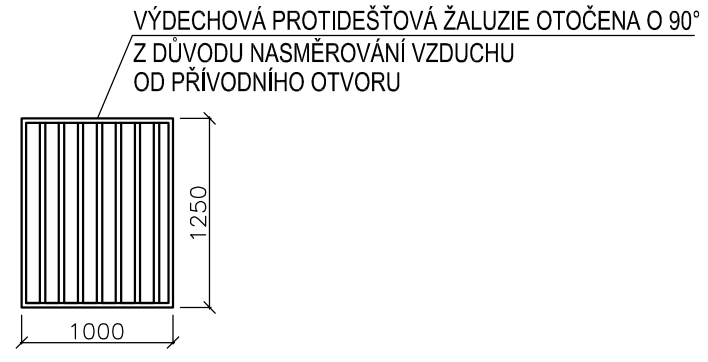

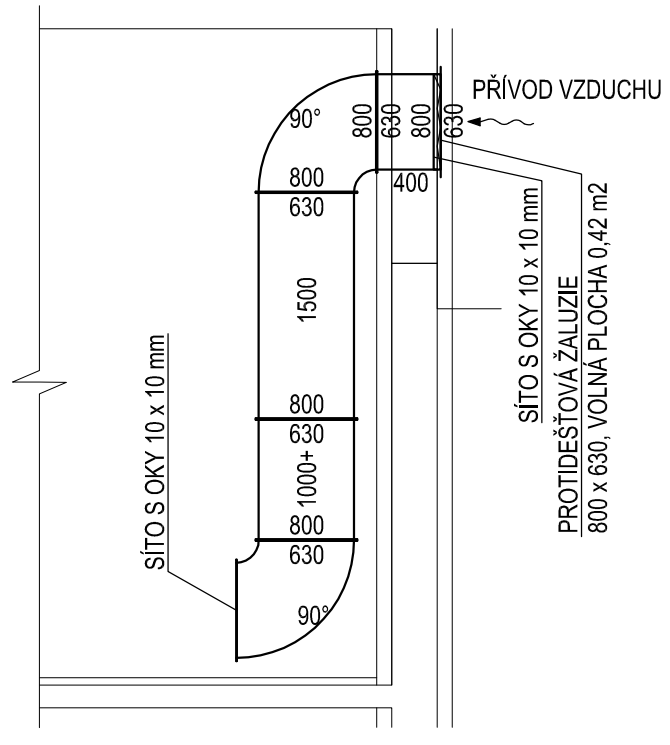

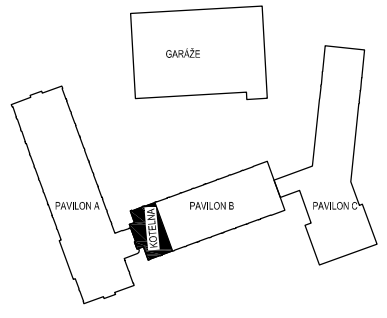

POZN..: VZDUCHOTECHNICKÉ POTRUBÍ OSAZENÉ NA ČERPADLE,
NESMÍ BÝT V ŽÁDNÉM PŘÍPADĚ PŘIŠROUBOVÁNO

ZODP. PROJEKTANT	VYPRACOVAL	KRESLIL	KONTROLOVAL	BRES	
ING. JIŘÍ REITKNECHT	ING. PETR KOMÍNEK	ING. PETR KOMÍNEK	ING. FILIP KUPKA		
KRAJ : Pardubický		OKRES : Ústí nad Orlicí		FORMÁT	2 x A4
Česká správa sociálního zabezpečení, Křížová 1292/25, Smichov, 15000 Praha 5				DATUM	04/2014
OSSZ ÚSTÍ NAD ORLICÍ, Smetanova 43 KATASTRÁLNÍ ÚZEMÍ - ÚSTÍ NAD ORLICÍ REKONSTRUKCE PLYNOVÉ KOTELNY				ÚČEL	PROJEKT PRO VD
				ČÍS. ZAKÁZKY	B0218
				ČÍS. ARCH.	
				MĚŘÍTKO	1:50
VZDUCHOTECHNIKA				ČÍSLO VÝKRESU	08