



STAVEBNÍ ÚPRAVY - BOURACÍ PRÁCE

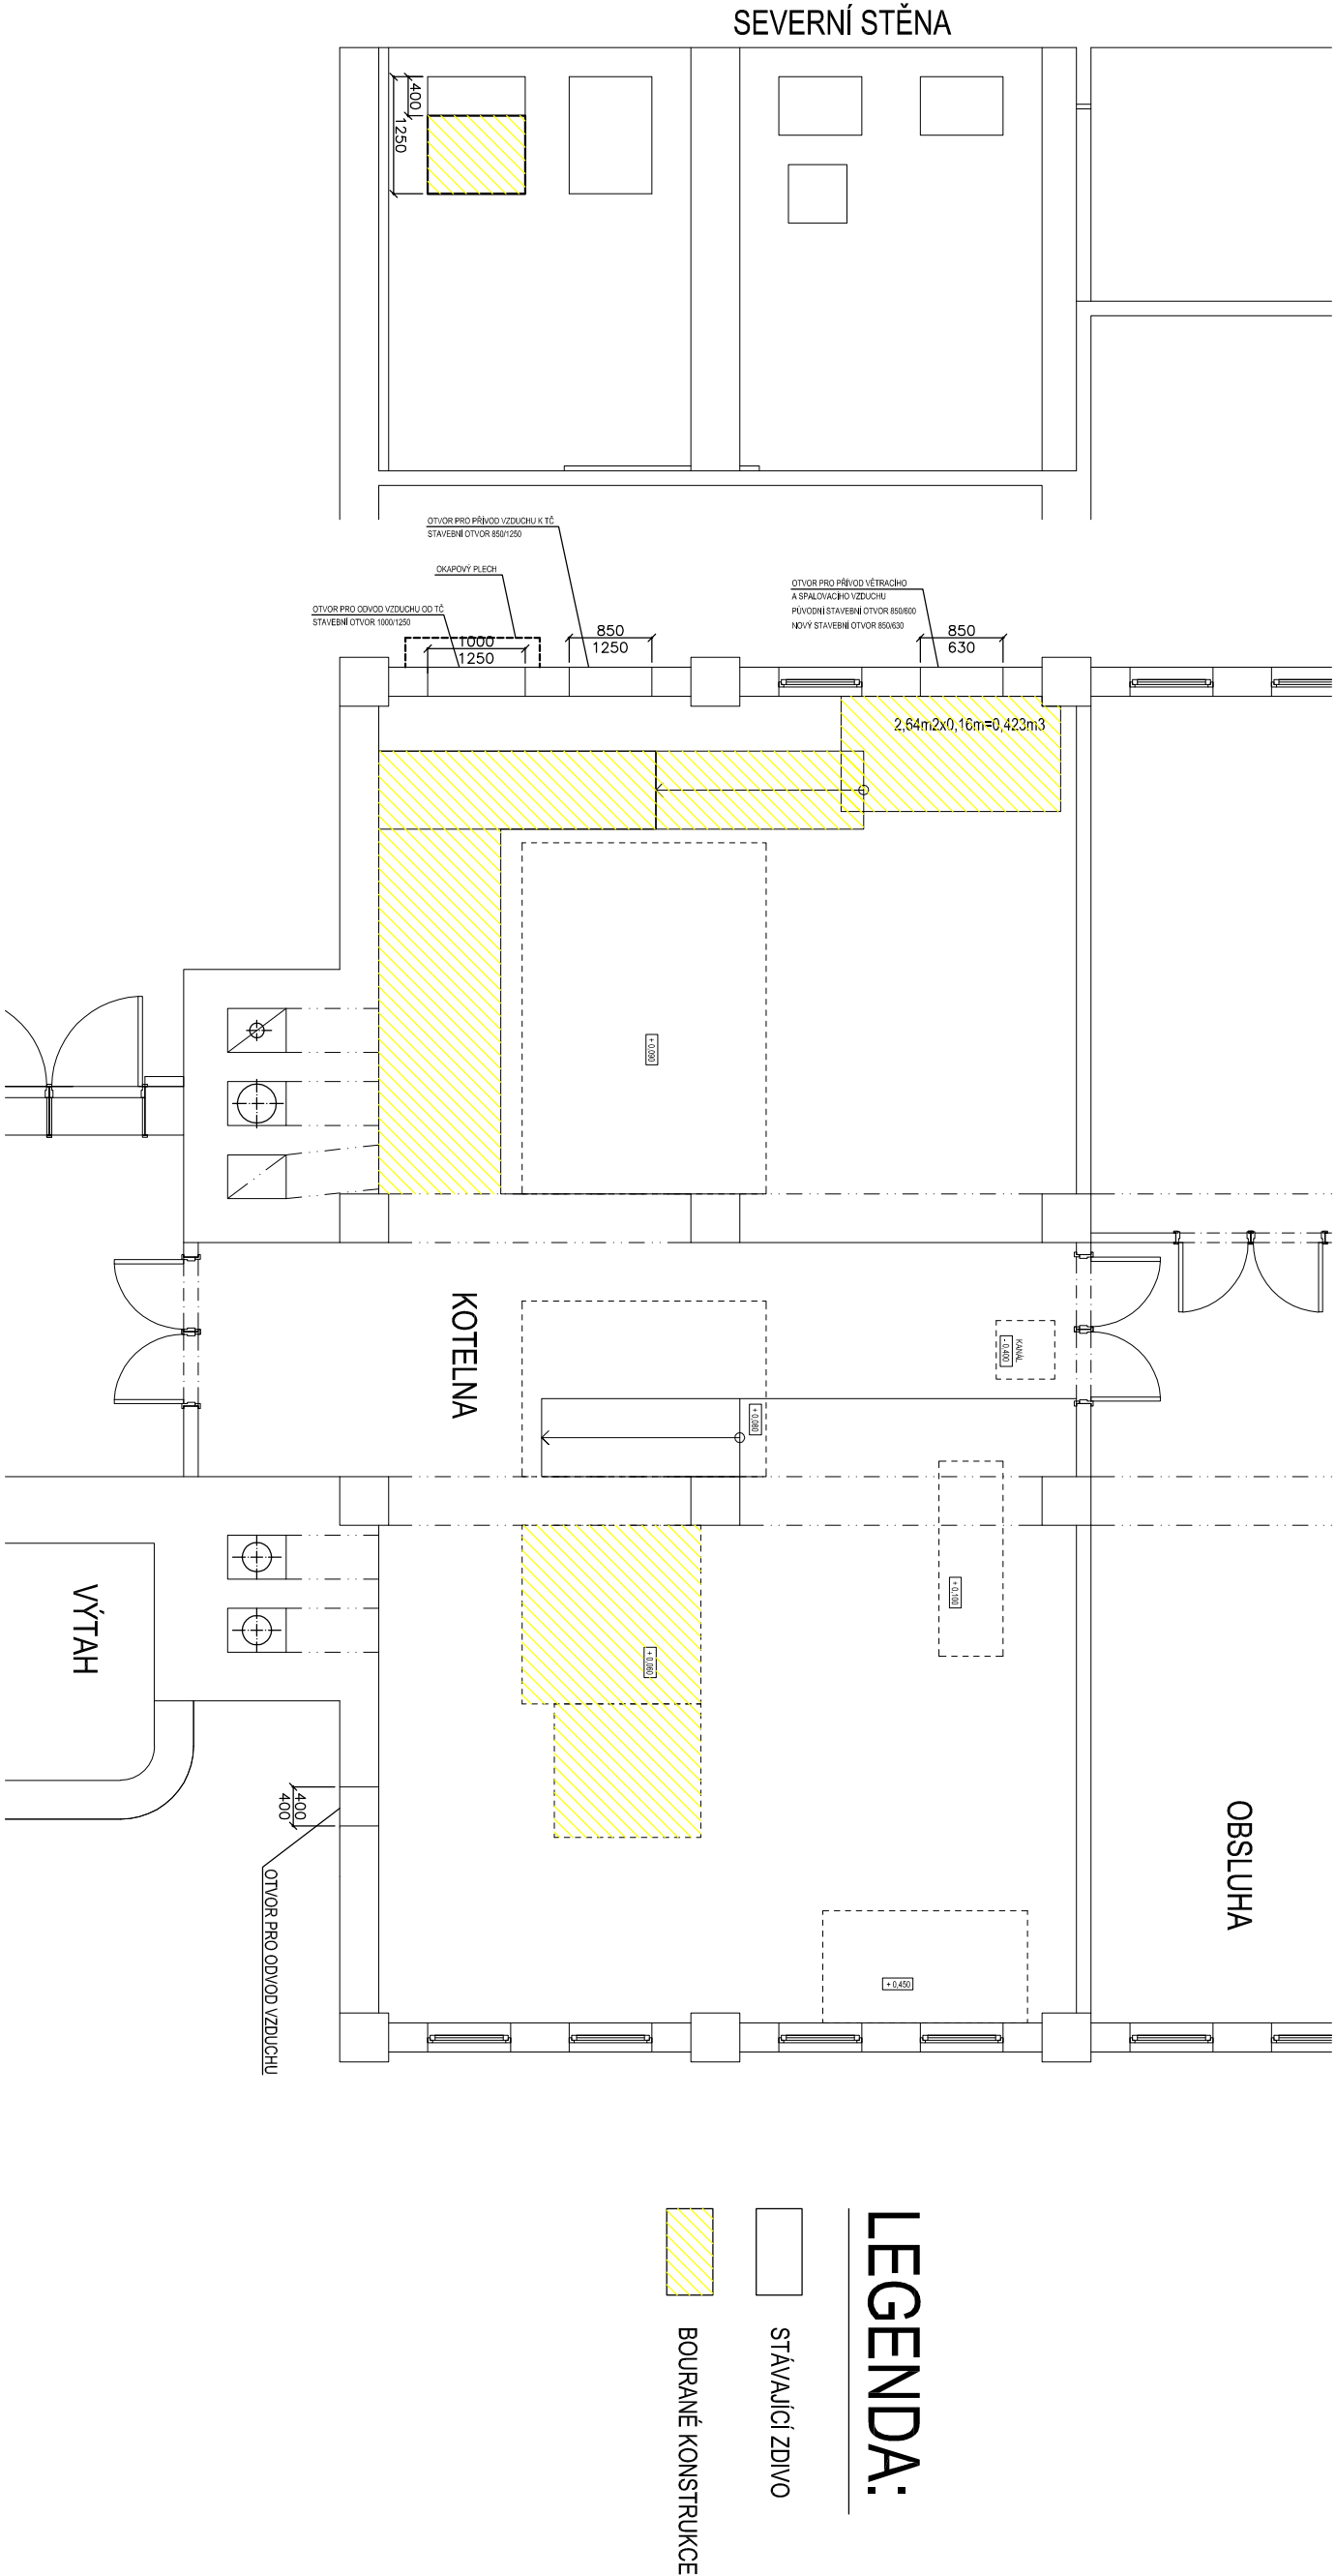

ZODP. PROJEKTANT	VYPRACOVAL	KRESLIL	KONTROLOVAL		
ING. JIŘÍ REITKNECHT	ING. PETR KOMÍNEK	ING. PETR KOMÍNEK	ING. FILIP KUPKA		
KRAJ : Pardubický					
OKRES : Ústí nad Orlicí					
Česká správa sociálního zabezpečení, Křížová 1292/25, Smíchov, 15000 Praha 5					
OSSZ ÚSTÍ NAD ORLICÍ, Smetanova 43					
KATASTRÁLNÍ ÚZEMÍ - ÚSTÍ NAD ORLICÍ					
REKONSTRUKCE PLYNOVÉ KOTELNY					
				FORMÁT	2 x A4
				DATUM	04/2014
				ÚČEL	PROJEKT PRO VD
				ČÍS. ZAKÁZKY	B0218
				ČÍS. ARCH.	
				MĚŘÍTKO	1:75
STAVEBNÍ ÚPRAVY - BOURACÍ PRÁCE				ČÍSLO VÝKRESU	09