



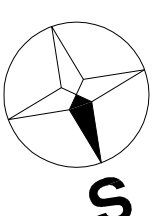

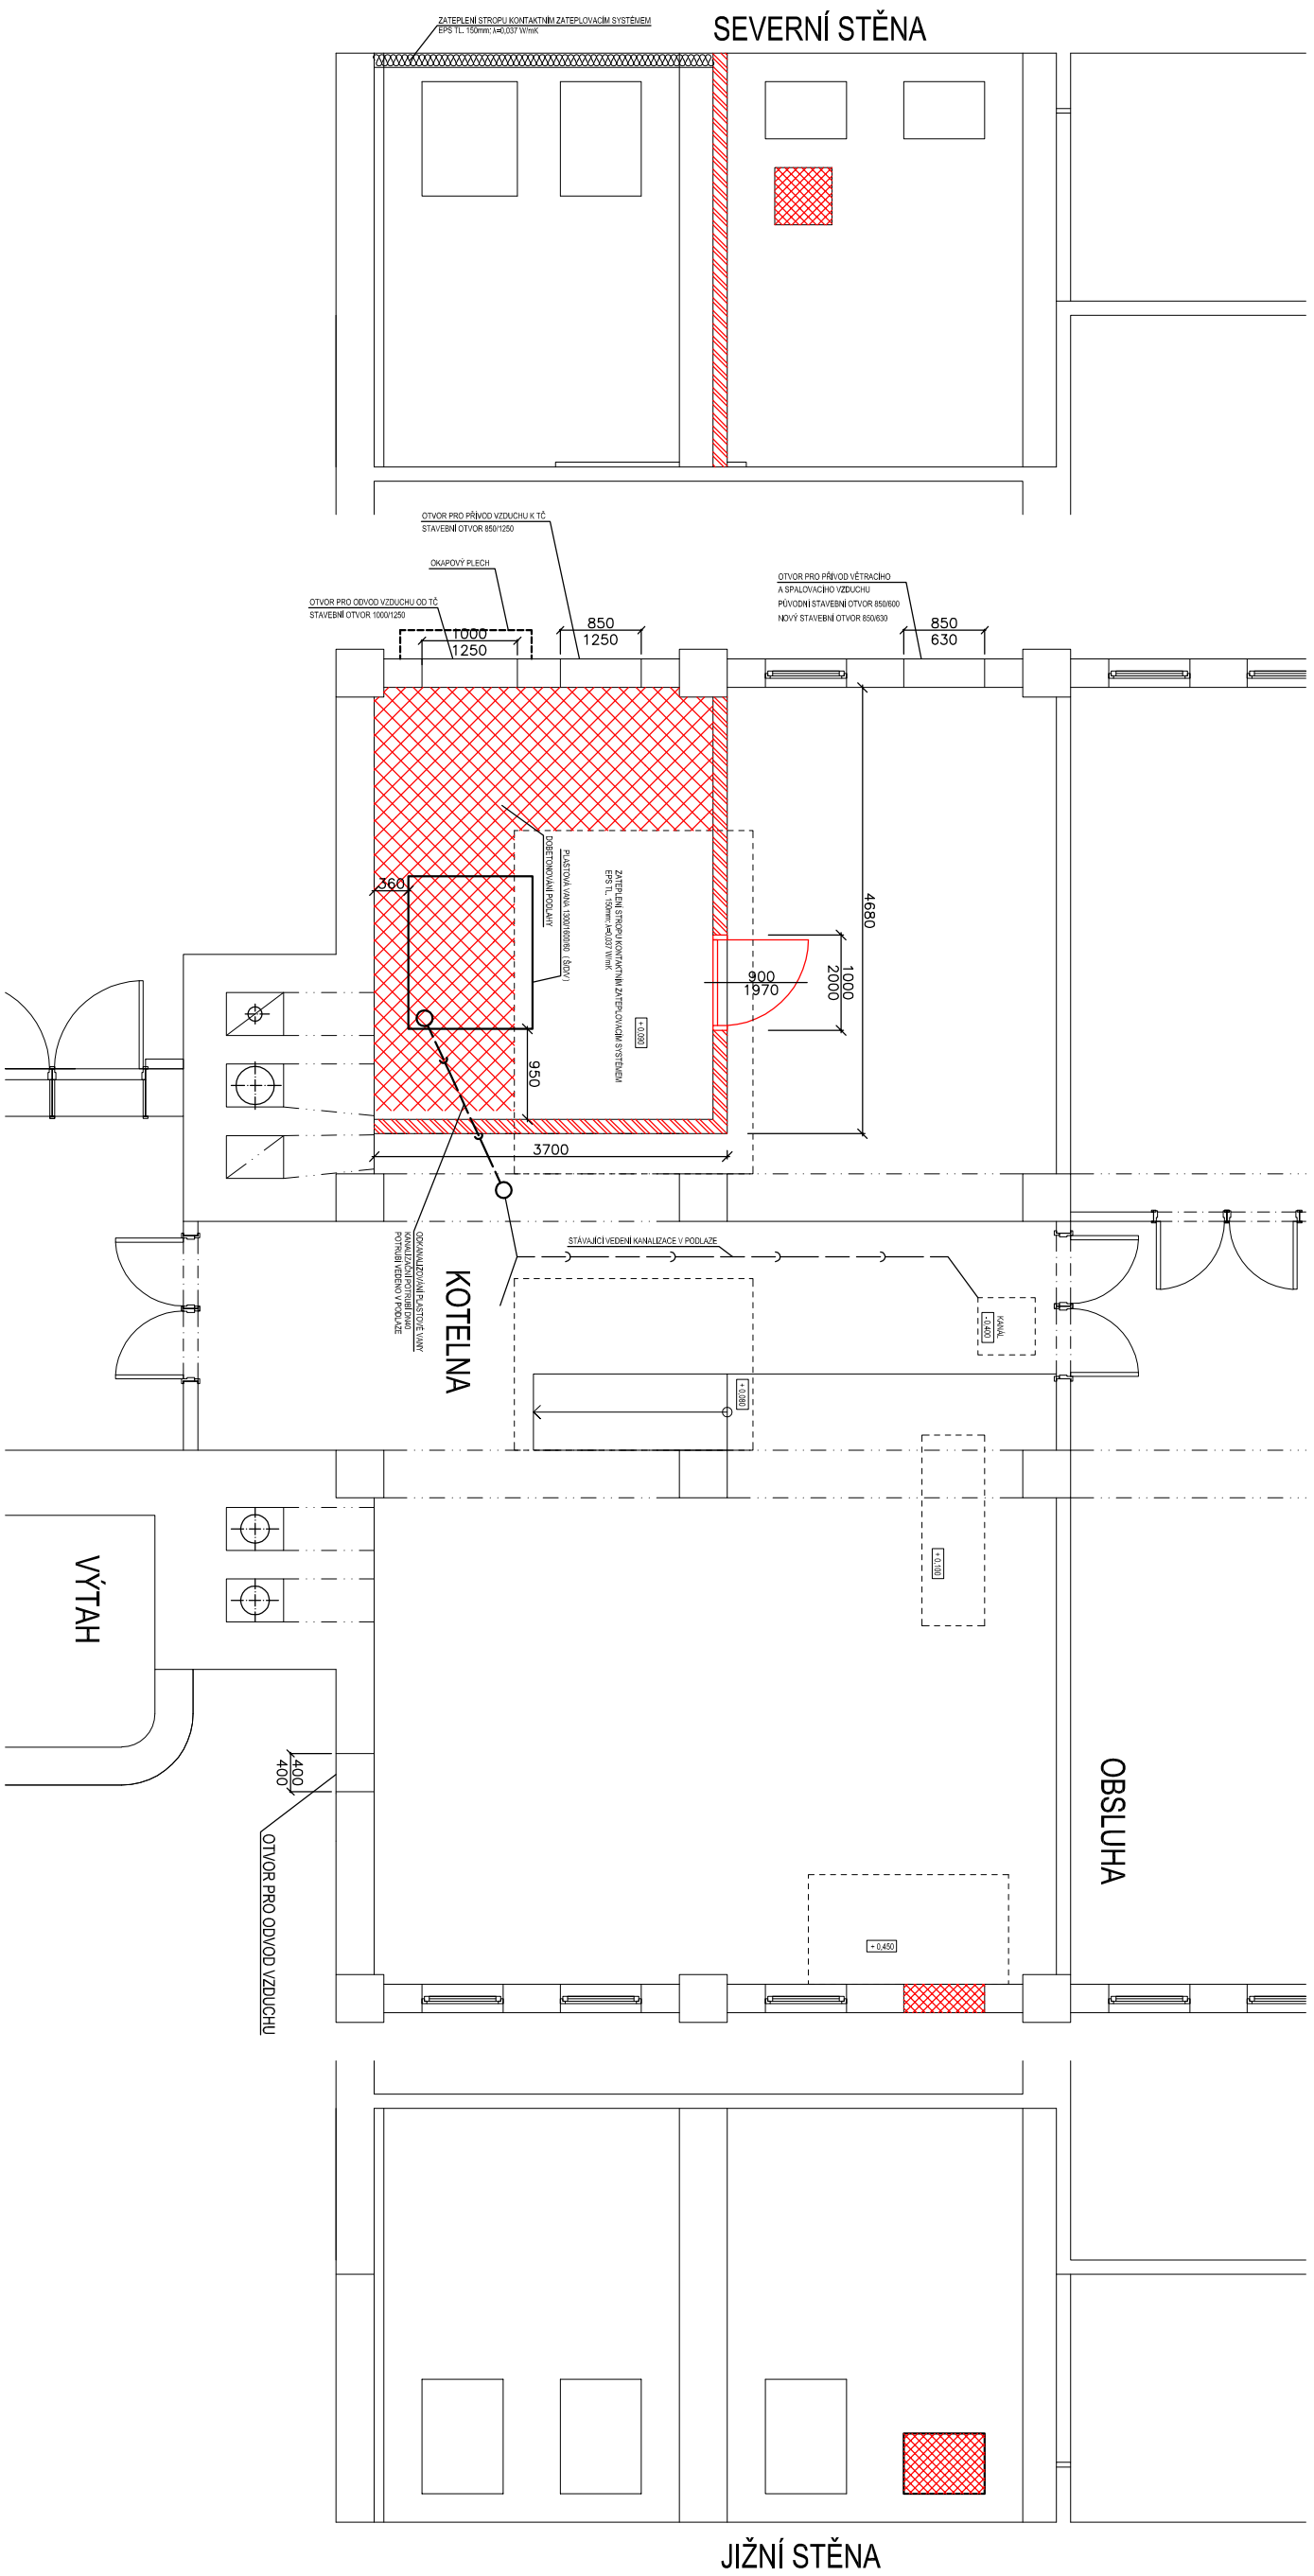

STAVEBNÍ ÚPRAVY V KOTELNĚ - NOVÝ STAV



LEGENDA:

STÁVAJÚCI ZDIVO	
DOZDÍVANÉ KONSTRUKCE	
NOVÁ KONSTRUKCE, ZDIVO	

ZODP. PROJEKTANT ING. JIŘÍ REITNECHT	VYPRACOVAL	KRESLIL	KONTROLOVAL		
	ING. PETR KOMINEK	ING. PETR KOMINEK	ING. FILIP KUPKA		
KRAJ : Pardubický		OKRES : Ústí nad Orlicí		FORMÁT	2 x A4
Česká správa sociálního zabezpečení, Křížová 1292/25, Smíchov, 15000 Praha 5				DATUM	04/2014
OSSZ ÚSTÍ NAD ORLICÍ, Smetanova 43 KATASTRÁLNÍ ÚZEMÍ - ÚSTÍ NAD ORLICÍ REKONSTRUKCE PLYNOVÉ KOTELNY				ÚČEL	PROJEKT PRO V
				ČÍS. ZAKÁZKY	B0218
				ČÍS. ARCH.	
				MĚŘÍTKO	1:75
STAVEBNÍ ÚPRAVY - NOVÝ STAV				ČÍSLO VÝKRESU	10