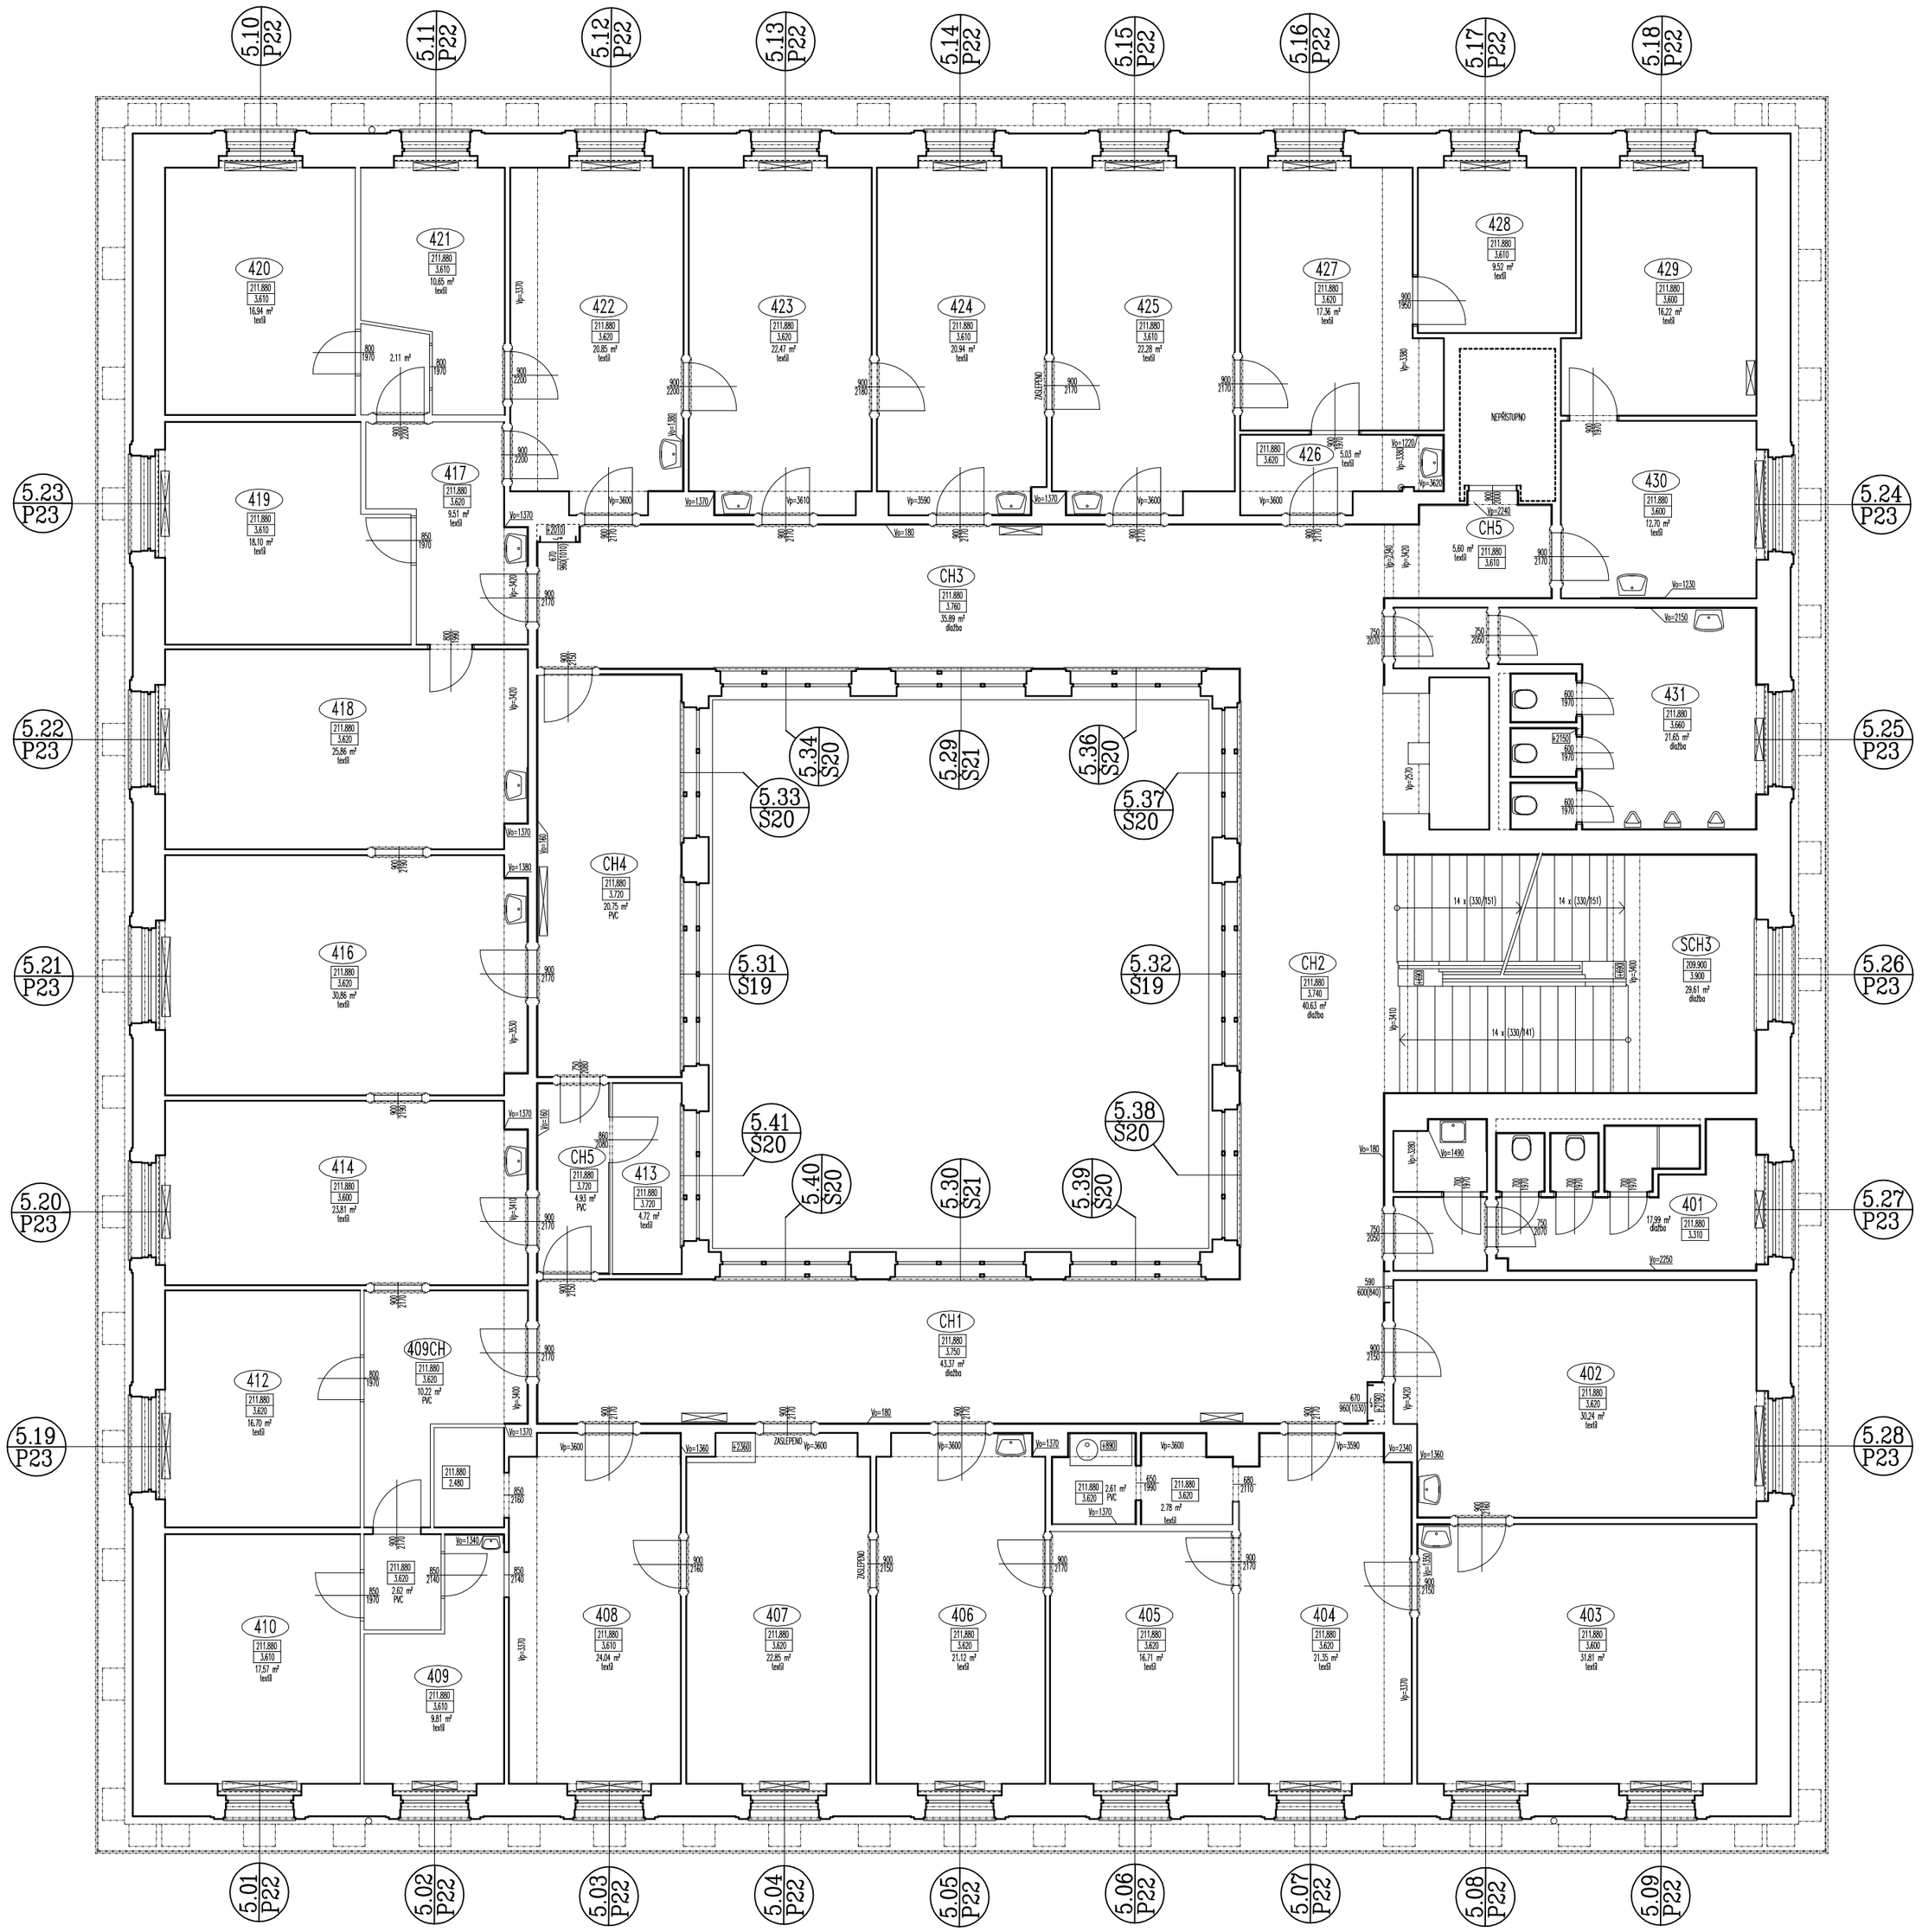

..... číslo okna
..... typ okna

Ing. Pavla Bartůňková - autorizovaný inženýr pro pozemní stavby
U Jezera 2032, Praha 5 - 155 00, tel 774976893, e-mail : pavla.bartunkova@centrum.cz

Stavebník	Ministerstvo práce a sociálních věcí Na Poříčním právu 376/1 Praha 2 - Nové Město	Vedoucí projektant	Ing. Pavla Bartůňková
		Projektant	Ing. Pavla Bartůňková
Stavba	OPRAVA OKEN V OBJEKTU MPSV Na Poříčním právu 376/1 Praha 2 - Nové Město	Měřítko	1 : 100
		Formát	9 x A4
Obsah výkresu	4. PATRO - 5.NP	Datum / č. zakázky	06-2012 / 67
Díl projektu	F.1 - DOKUMENTACE STAVBY	Č. výkresu	6
Stupeň projektu	Projekt pro výběrové řízení	Č výtisku	