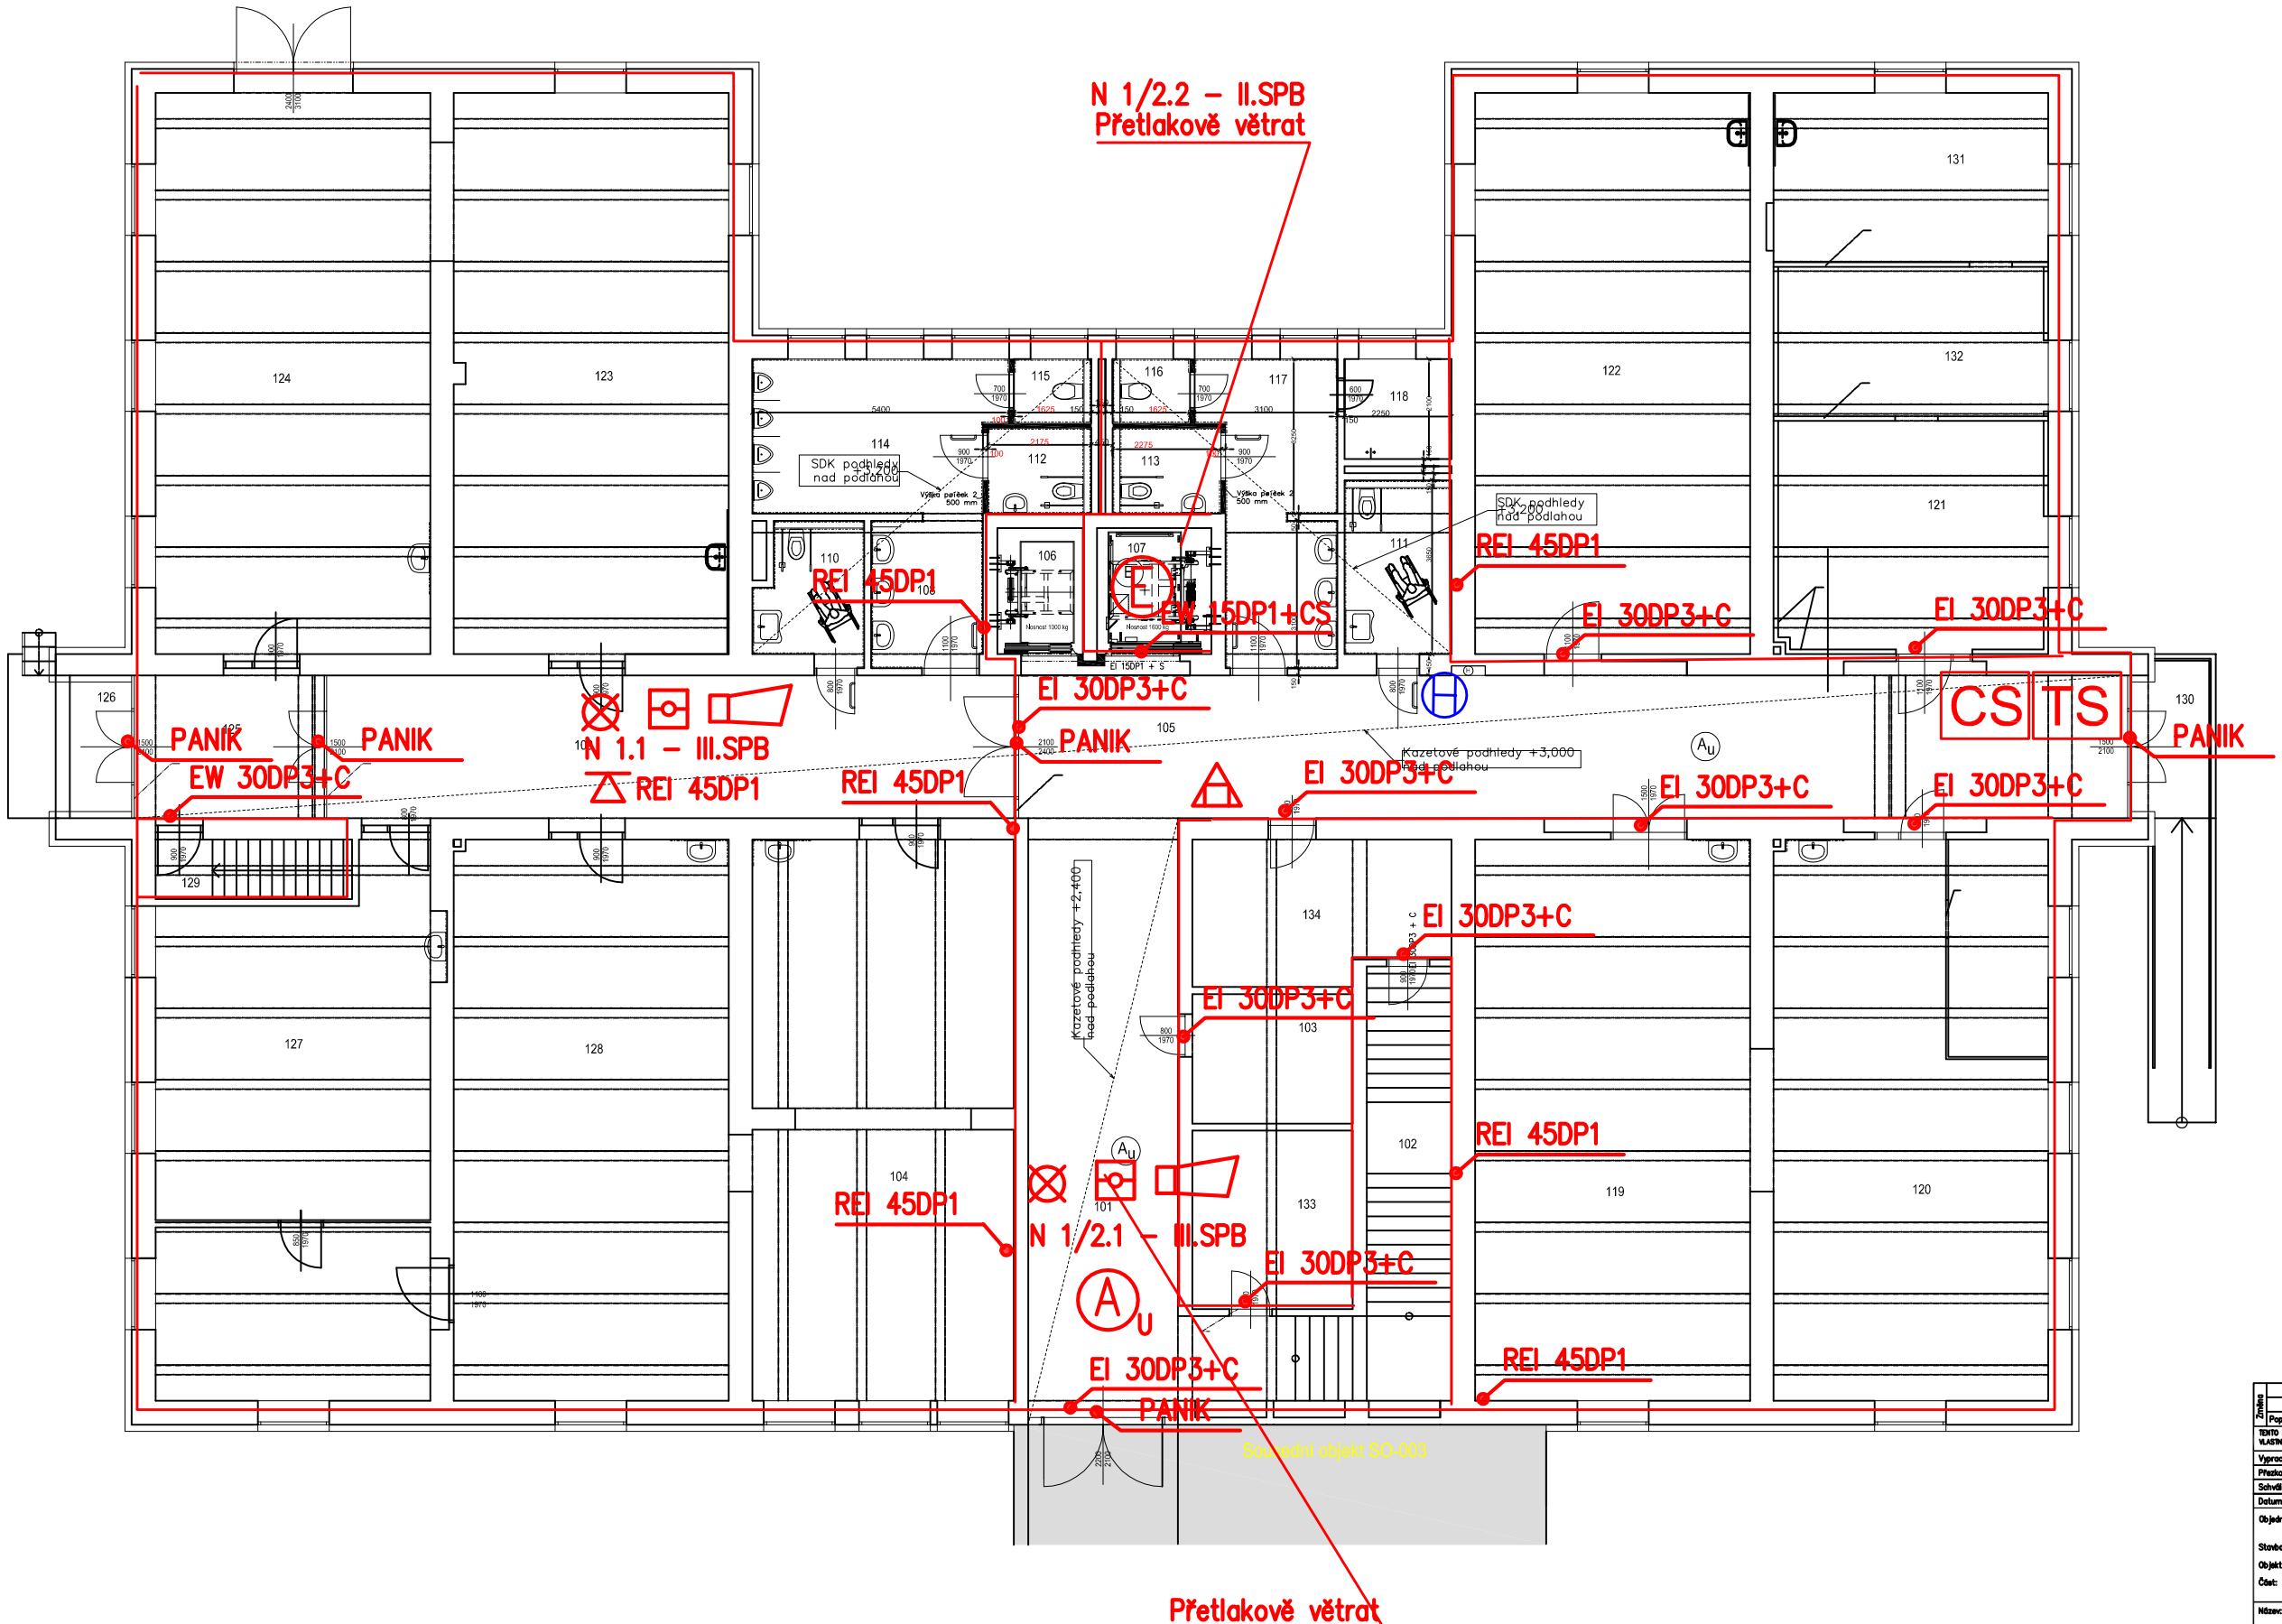

TABULKA MÍSTNOSTÍ				
OZN.	ÚČEL MÍSTNOSTI	PLOCHA (m²)	PODLAHA - SKLADBA	ÚPRAVA STĚN
101	chodba	39,7 m²	keramická dlažba	malba
102	schodiště	23,4 m²	keramická dlažba	malba
103	sklad	9,2 m²	keramická dlažba	malba
104	sklad	64,1 m²	keramická dlažba	malba
105	chodba	73,0 m²	keramická dlažba	malba
106	výtah	4,8 m²	keramická dlažba	malba
107	NH-lékní výtah	6,4 m²	keramická dlažba	malba
108	předsíň WC imvalidi	7,3 m²	keramická dlažba	malba+keramický obklad v=1800
109	chodba	43,6 m²	keramická dlažba	malba+keramický obklad v=1800
110	WC muži - imobilní s možnosti asistence	6,3 m²	keramická dlažba	malba+keramický obklad v=1800
111	WC ženy - imobilní s možnosti asistence	8,2 m²	keramická dlažba	malba+keramický obklad v=1800
112	WC muži - imobilní bez možnosti asistence	3,9 m²	keramická dlažba	malba+keramický obklad v=1800
113	WC ženy - imobilní bez možnosti asistence	4,1 m²	keramická dlažba	malba+keramický obklad v=1800
114	kasár	16,5 m²	keramická dlažba	malba+keramický obklad v=1800
115	WC muži	2,2 m²	keramická dlažba	malba+keramický obklad v=1800
116	WC ženy	2,2 m²	keramická dlažba	malba+keramický obklad v=1800
117	předsíň WC ženy	16,0 m²	keramická dlažba	malba
118	úklidová komora	4,7 m²	keramická dlažba	malba+keramický obklad v=1500
119	šatna	68,2 m²	keramická dlažba	malba
120	šatna	68,2 m²	keramická dlažba	malba
121	kancelář	28,3 m²	PVC	malba
122	šatna	68,2 m²	keramická dlažba	malba+keramický obklad v=1500
123	sklad	68,3 m²	keramická dlažba	malba
124	sklad	69,5 m²	keramická dlažba	malba
125	oddech	12,0 m²	keramická dlažba	malba
126	rampa	7,5 m²		
127	šatna	63,0 m²	keramická dlažba	malba
128	šatna	68,1 m²	keramická dlažba	malba
129	schodiště	5,3 m²	keramická dlažba	malba
130	rampa	14,8 m²		
131	šatna	20,5 m²	keramická dlažba	malba+keramický obklad v=1500
132	šatna	18,2 m²	keramická dlažba	malba
133	rozvodna	12,65 m²	keramická dlažba	
134	sklad	16,0 m²	keramická dlažba	malba

LEGENDA ZNAČEK PO :

- Vnitřní pož.hydrant
- Hranice požárního úseku — Border of fire compartment
- N 1.1 – I.SPB — Nadzemní požární úsek v 1.NP s pořad. č. 1, stupeň požární bezpečnosti I — Number of the fire compartment - fire safety degree
- EW 30DP1+C — Požární uzávěr omezující šíření tepla s 30-ti min. odolností, materiál hořlavosti DP1, samozavírací zařízení — Sort of the fire door (EW) with fire resistance (30 minutes) with self-closer
- EI 30DP1+CS — Požární uzávěr bránící šíření tepla s 30-ti min. odolností, mat. hořl. DP1, samozav.zař., kouřotěsné — Sort of the fire door (EI) with fire resistance (30 minutes), smoke control door with self-closer
- REI 120DP1 — Nejnižší požadovaná požární odolnost svislé konstrukce pro mezní stavy R, E, I 120 minut, konstrukce DP1 — Fire resistence of the fire wall (120 minutes)
- PANIK — Dveře opatřené panikovým kováním — Panic opening
- REI 45DP1 — Nejnižší požadovaná požární odolnost vodorovné konstrukce pro mezní stavy R, E, I 45 minut konstrukce DP1 — Fire resistence of the fire floor (45 minutes)
- Požární úsek střežený samočinnými hlásiči požáru — Automatic fire detectors
- Tlačítkový hlásič požáru — Manual call point
- Nouzové osvětlení — Emergency lighting
- Přenosný hasící přístroj práškový (6 kg) — Powder extinguisher
- Akustické signalizační zařízení — Sounder
- Směr úniku (minimální šířka únikové cesty) — Direction of escape (minimum width of escape route)
- Únikový východ (minimální šířka únikového východu)

Změny					
Popis změny		Datum	Vypracoval	Přezkoumal	Schválil

TENTO MATERIÁL JE DUŠEVNÍM VLASTNICTVÍM PROJEKT 2010, S.R.O., RUSKÁ 43, OSTRAVA-VÍTKOVICE, IČO 46391531, A POSKYTUJE OBCHODNÍMU TAJEMSTVÍ. VLASTNÍK SI VYHRAZUJE S TÍMTO TAJEMSTVÍM NAKLÁDAT A JEHO VYUŽITÍ POVOLENÍ PŘEDNÍMŽDU SVOLENÍ A STANOVENÍ PODMÍNEK TAKOVÉHO UŽITÍ.

Vypracoval:	Ing.Weissbrod	Č. zakázky:	44 039	MĚŘÍTKO:	1:50
Přezkoumal:		Stupeň:	DSP+DPS		
Schválil:	Ing.Kuchtová	F A4:			
Datum :	04/2014	Kótování v:	mm		

Objednatel : Centrum sociálních služeb Hrabyně
Hrabyně 3, č.p. 202, okres Opava, 747 67

Stavba : Revitalizace objektu č.p. 205 CSS Hrabyně – projekt

Objekt: SO 01– Hlavní budova

Část: Požární bezpečnost stavby

PROJEKT 2010
Ruská 43, 70300 Ostrava
Tel.: 596 693 711 Fax: 596 693 728
E-mail: projekt2010@projekt2010.cz
www.projekt2010.cz
ISO 9001 ISO 14001 OHSAS 18001

Název: Půdorys 1NP

Seznam příloh: TZ-14-050-We

Č. výkresu: PO SOO1-01 | Rev. | Poř.č.