ŘEZ A-A

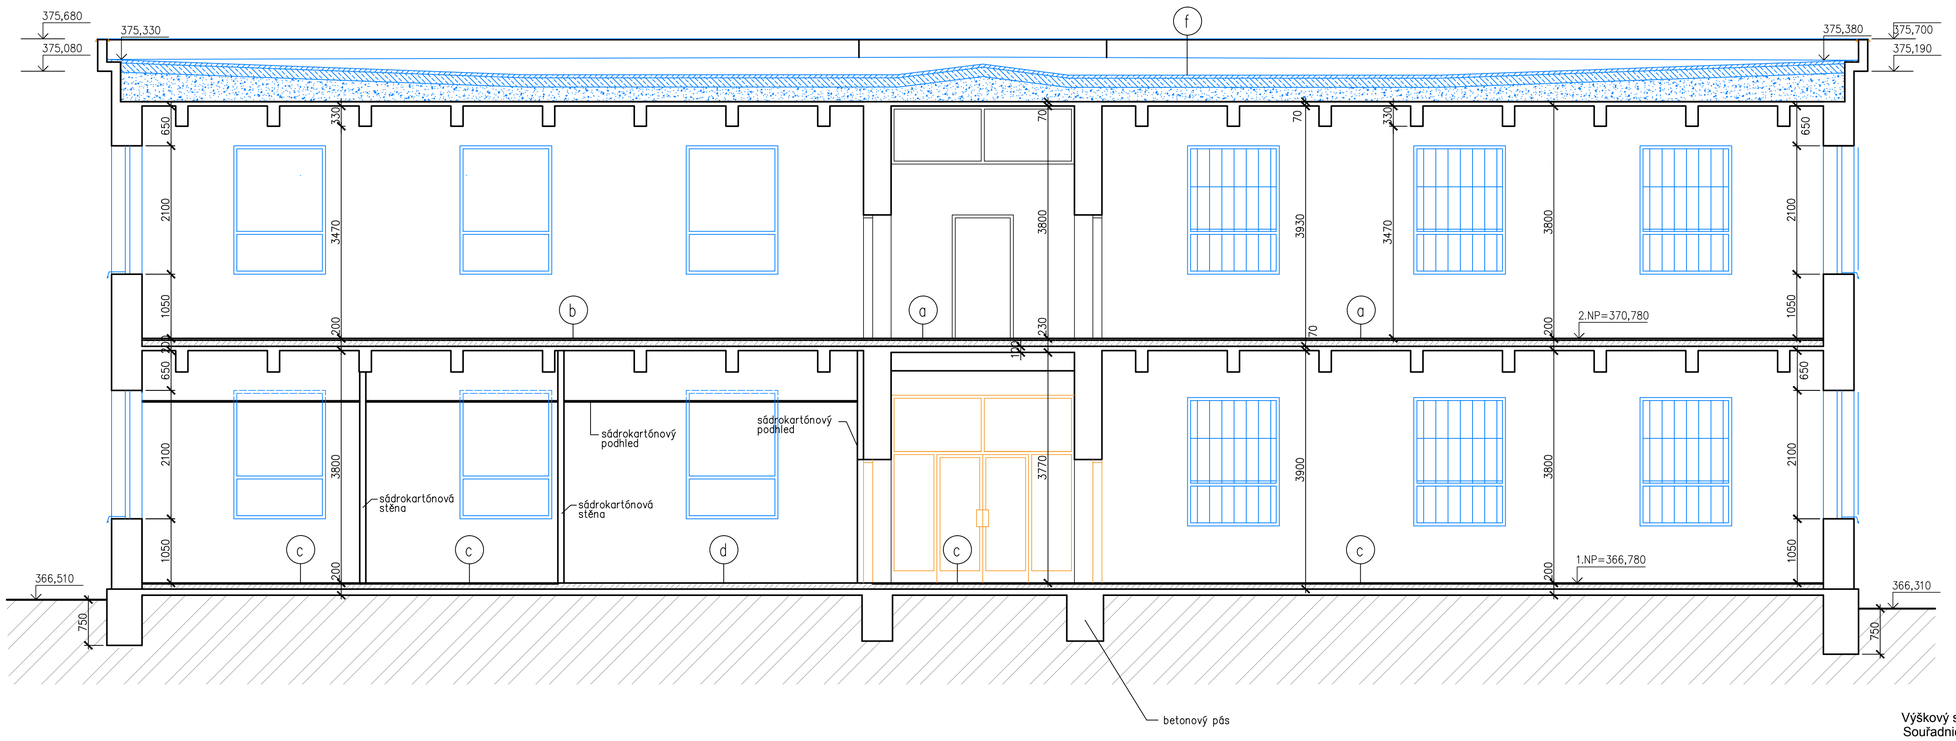

LEGENDA MATERIÁLŮ:

- STÁVAJÍCÍ KONSTRUKCE
- BOURÁNÍ PRO VZT, ZTI, SLABOPROUD, SILNOPROUD - 1. ETAPA
- BOURÁNÍ A DEMONTÁŽE - 3. ETAPA

Výškový systém B.p.v.
Souřadnicový systém JTSK

a 2.NP

- keramická dlažba tl.10mm
- maltové lože tl.15–20mm
- cementový potěr tl.100mm
- železobetonový trámový strop

b 2.NP

- PVC na keramické dlažbě tl.15mm
- maltové lože tl.15–20mm
- cementový potěr tl.100mm
- železobetonový trámový strop

c NEPOSKLEPENÁ ČÁST –1.NP

- keramická dlažba+malta tl.7mm
- cementový potěr tl.90mm
- hydroizolace
- betonová deska tl.100mm
- jílové podloží

d NEPOSKLEPENÁ ČÁST –1.NP

- PVC na keramické dlažbě tl.7mm
- cementový potěr tl.90mm
- hydroizolace
- betonová deska tl.100mm
- jílové podloží

e POSKLEPENÁ ČÁST –1.NP

- PVC na keramické dlažbě tl.7mm
- cementový potěr tl.90mm
- hydroizolace
- betonová deska tl.100mm
- železobetonový trámový strop

f STŘECHA

- 1x asfaltová krytina
- betonová deska tl.50mm
- plynosilikátové tvárnice tl. 150mm
- škvárový (struskový) násyp ve spádu tl.~400mm
- nosná konstrukce stropu

Změna	Popis změny	Datum	Vypracoval	Přezkoumal	Schválil

TENTO MATERIÁL JE DUŠEVNÍM VLASTNICTVÍM PROJEKT 2010, S.R.O., RUSKÁ 43, OSTRAVA–VÍTKOVICE, IČO 48391531, A PODLÉHÁ OBCHODNÍMU TAJEMSTVÍ. VLASTNÍK SI VYHRAZUJE S TÍMTO TAJEMSTVÍM NAKLÁDAT A JEHO VYUŽITÍ PODLÉHÁ PÍSEMNÉMU SVOLENÍ A STANOVENÍ PODMÍNEK TAKOVÉHO UŽITÍ.

Vypracoval:	Horová	Č. zakázky:	44 039	Měřítko:	1:50
Přezkoumal:	Ing. Kuchtová	Stupeň:	DSP+DPS		
Schválil:	Ing. Madry	F A4:	7		
Datum :	10/2014	Kótováno v:	mm		

Objednatel : Centrum sociálních služeb Hrabyně
Hrabyně 3, č.p. 202, okres Opava, 747 67

Stavba : Revitalizace objektu č.p. 205 CSS Hrabyně – projekt

Objekt: SO 001– Hlavní budova

Část: D.1.1.a Architektonicko–stavební řešení–
stávající stav a bourací práce– část B

PROJEKT 2010
Ruská 43, 70300 Ostrava
Tel.: 596 693 711 Fax.: 596 693 728
E–mail: projekt2010@projekt2010.cz
www.projekt2010.cz

ISO 9001 ISO 14001 OHSAS 18001

Název: ŘEZ A-A

Seznam příloh: PRO-SP-8941

Č. výkresu: PRO-V1-7888 | Rev. | Poř.č. 8