ATIKA SO 003

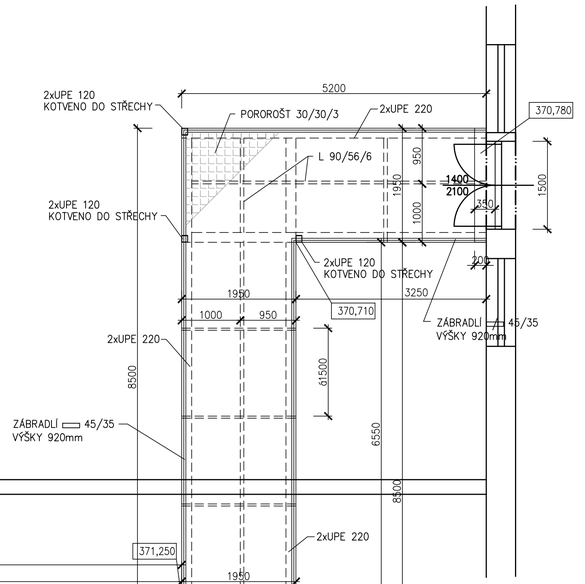

SO 001

PŮDORYS V MÍSTĚ STŘECHY

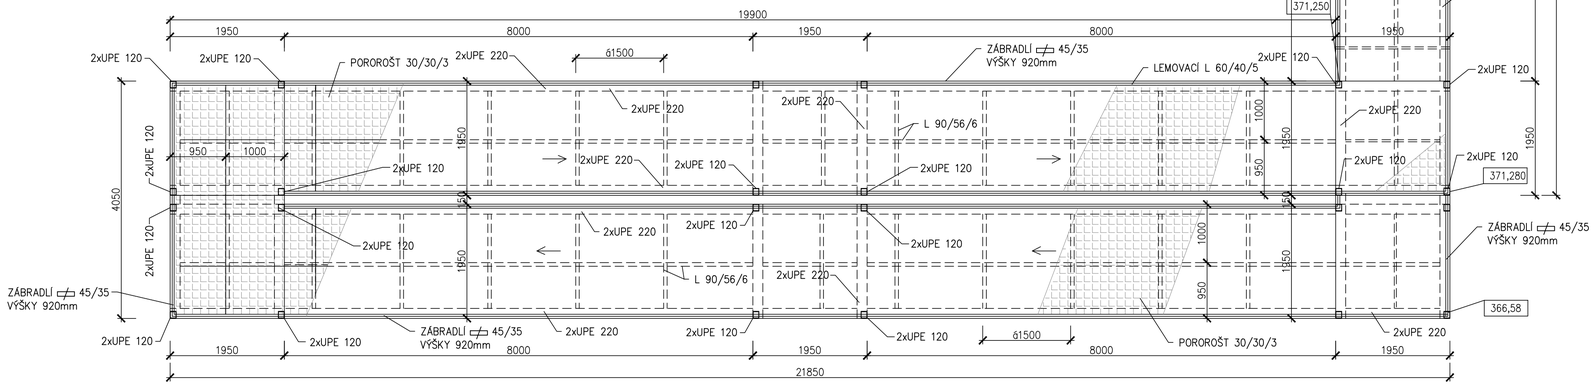

POHLED

SO 003

PŮDORYS NA TERÉNU

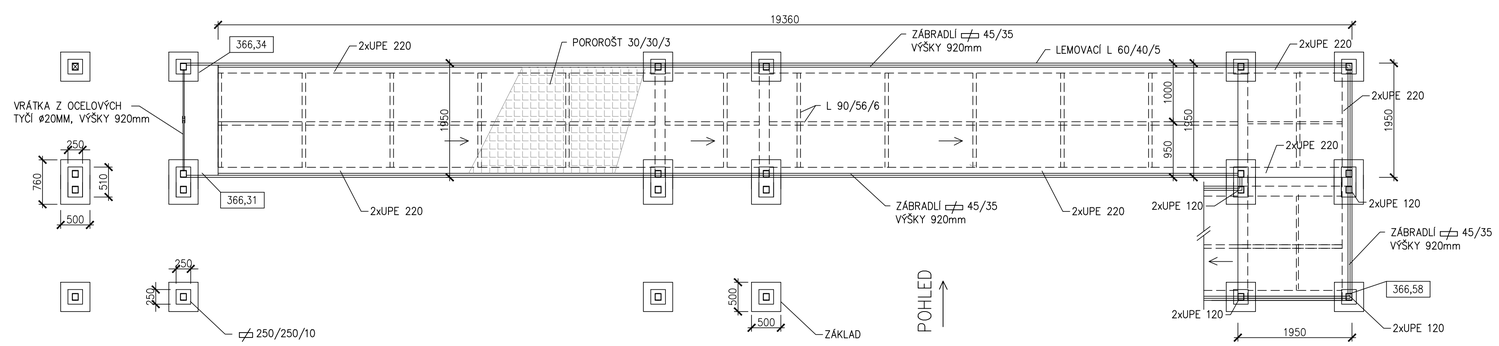

POHLED

SO 001

Výškový systém B.p.v.
Souřadnicový systém JTSK

Změna	Popis změny	Datum	Vypracoval	Přezkoumal	Schválil

TENTO MATERIÁL JE DUŠEVNÍM VLASTNICTVÍM PROJEKT 2010, S.R.O., RUSKÁ 43, OSTRAVA-VÍTKOVICE, IČO 48391531, A PODLÉHÁ OBCHODNÍMU TAJEMSTVÍ. VLASTNÍK SI VYHRAZUJE S TÍMTO TAJEMSTVÍM NAKLÁDAT A JEHO VYUŽITÍ PODLÉHÁ PÍSEMNÉMU SVOLENÍ A STANOVENÍ PODMÍNEK TAKOVÉHO UŽITÍ.

Vypracoval:	Horová	Č. zakázky:	44 039	Měřítko:	1:50
Přezkoumal:	Ing. Kuchtová	Stupeň:	DSP+DPS		
Schválil:	Ing. Madry	F A4:	8		
Datum :	10/2014	Kótováno v:	mm		

Objednatel : Centrum sociálních služeb Hrabyně
Hrabyně 3, č.p. 202, okres Opava, 747 67

Stavba : Revitalizace objektu č.p. 205 CSS Hrabyně – projekt

Objekt: SO 001– Hlavní budova

Část: D.1.1.a Architektonicko–stavební řešení–
stávající stav a bourací práce – část B

PROJEKT 2010
Ruská 43, 70300 Ostrava
Tel.: 596 693 711 Fax.: 596 693 728
E-mail: projekt2010@projekt2010.cz
www.projekt2010.cz
ISO 9001 ISO 14001 OHSAS 18001

Název:
OCELOVÁ PLOŠINA
PŮDORYSY

Seznam příloh: PRO-SP-8941

Č. výkresu:	Rev.	Poř.č.
PRO-V1-7890		10