




PŮDORYS 1.PP

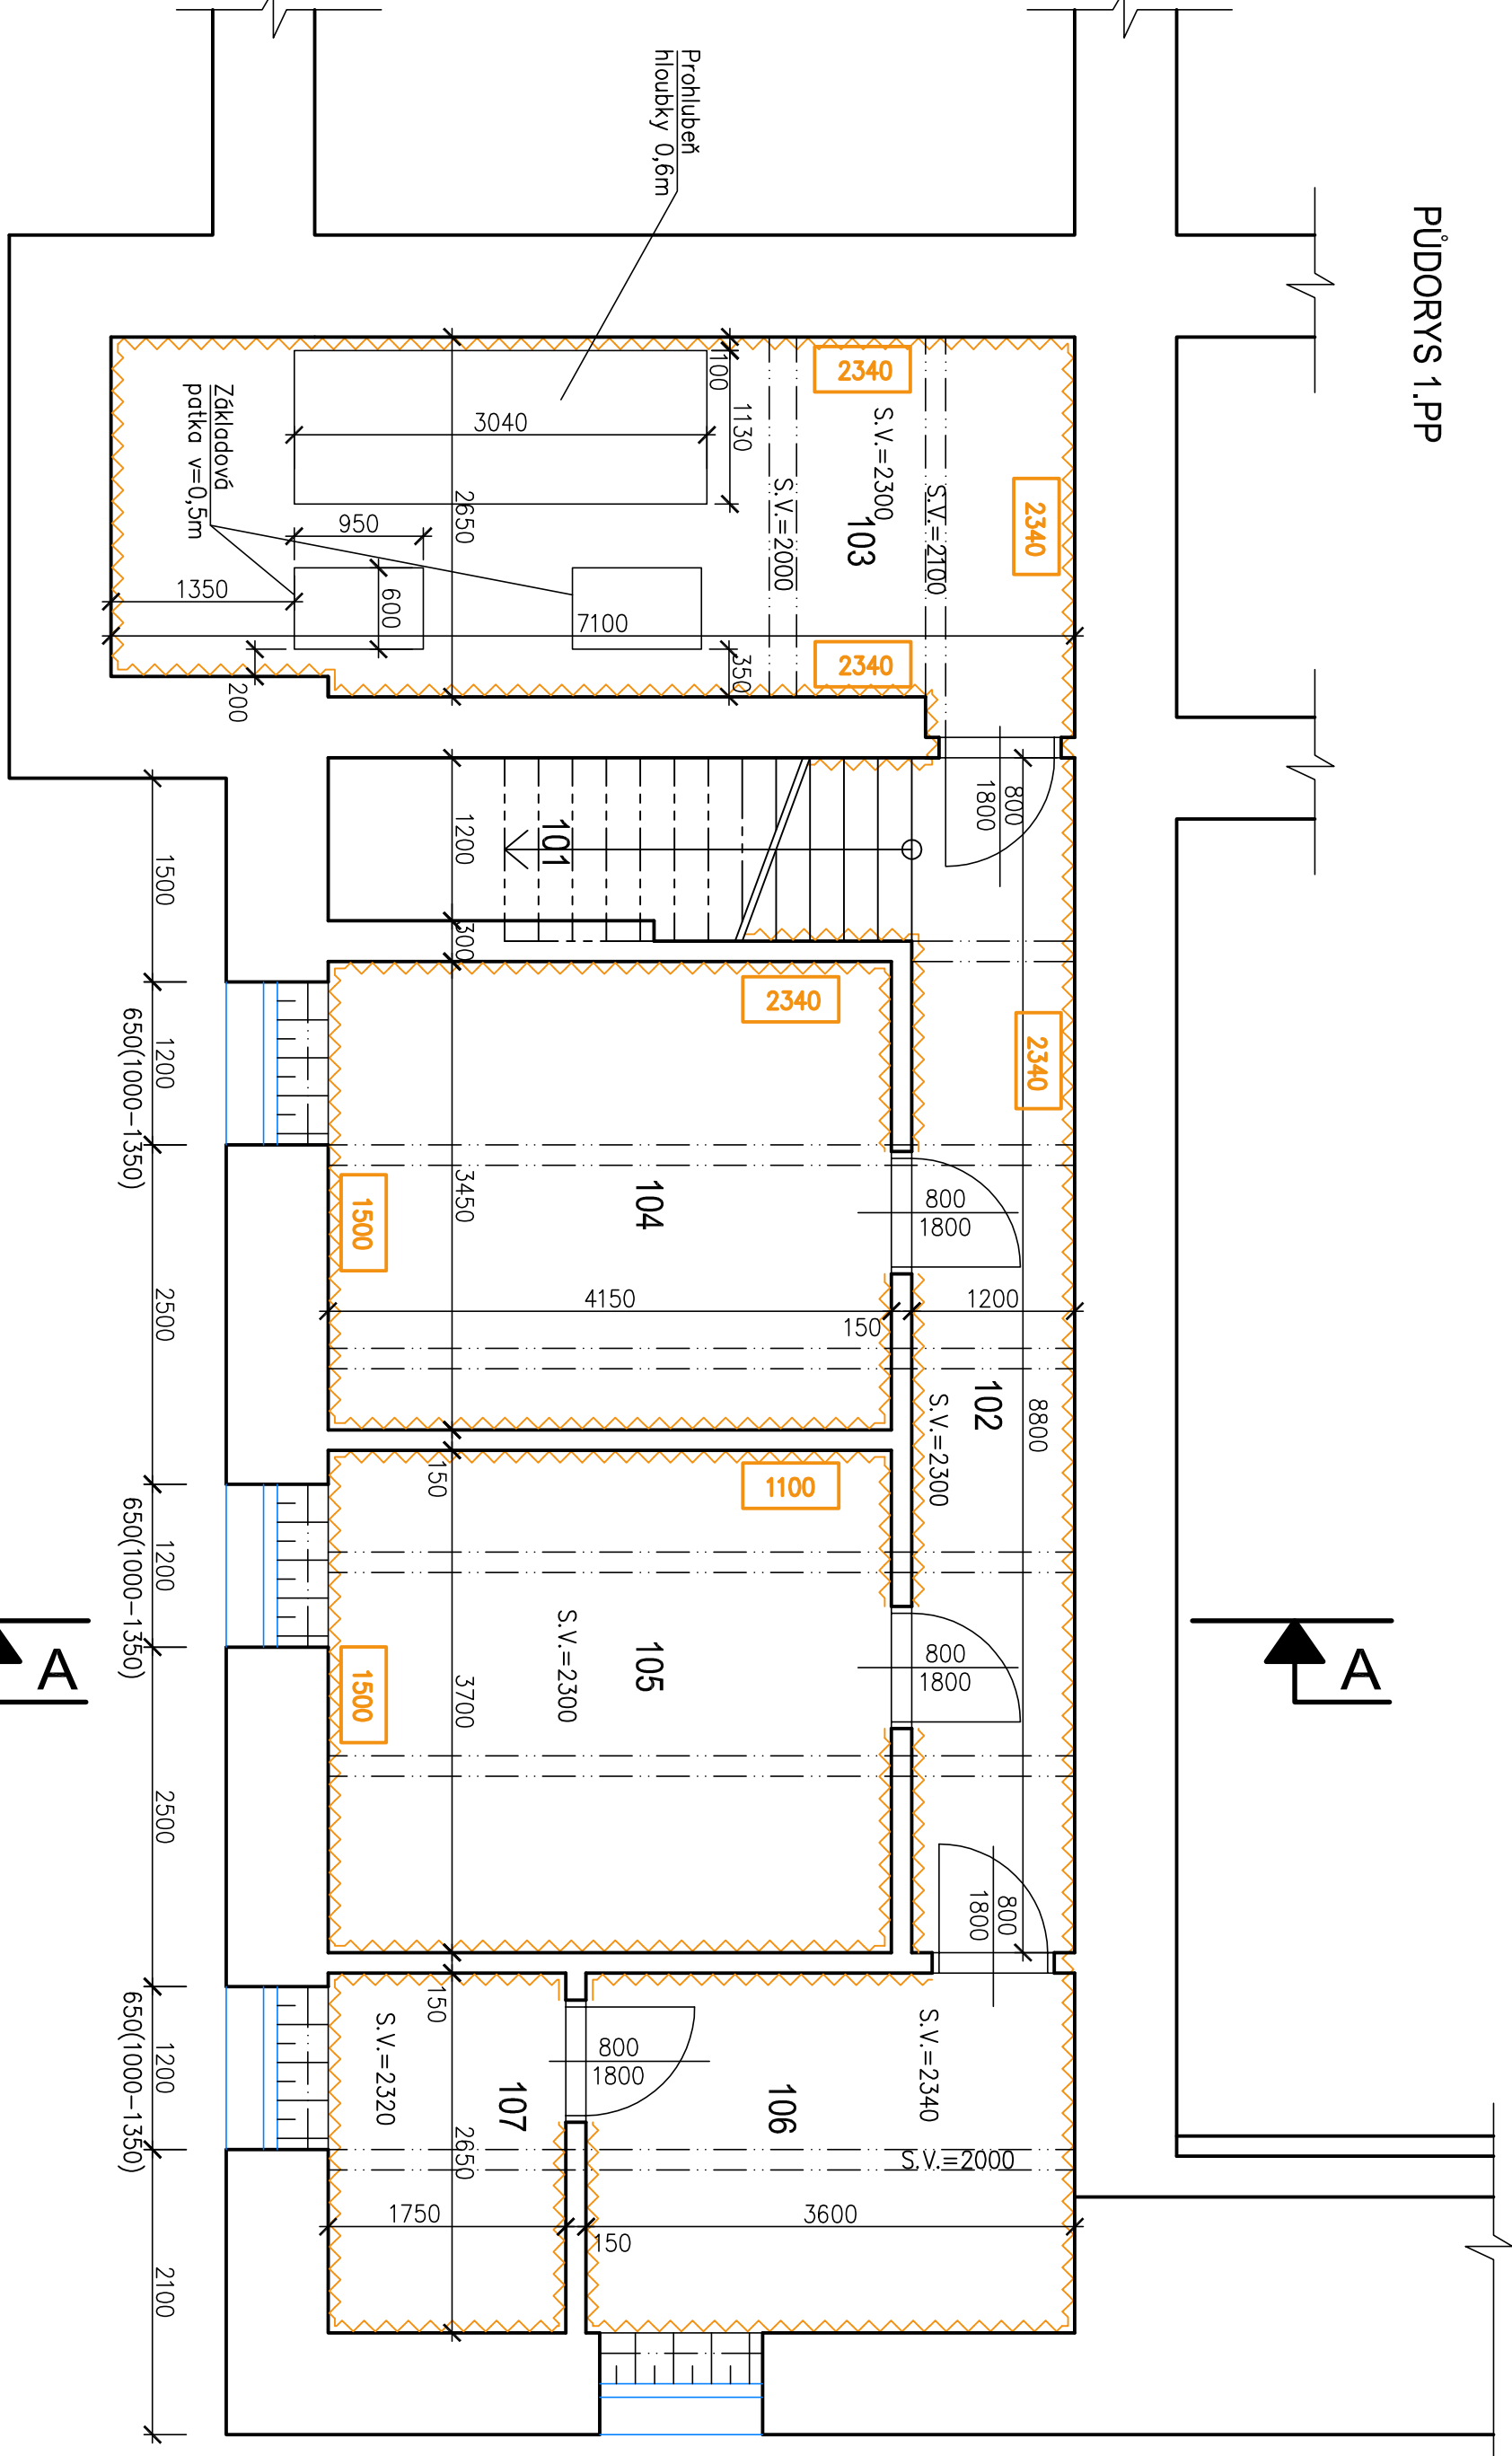

ŘEZ A-A

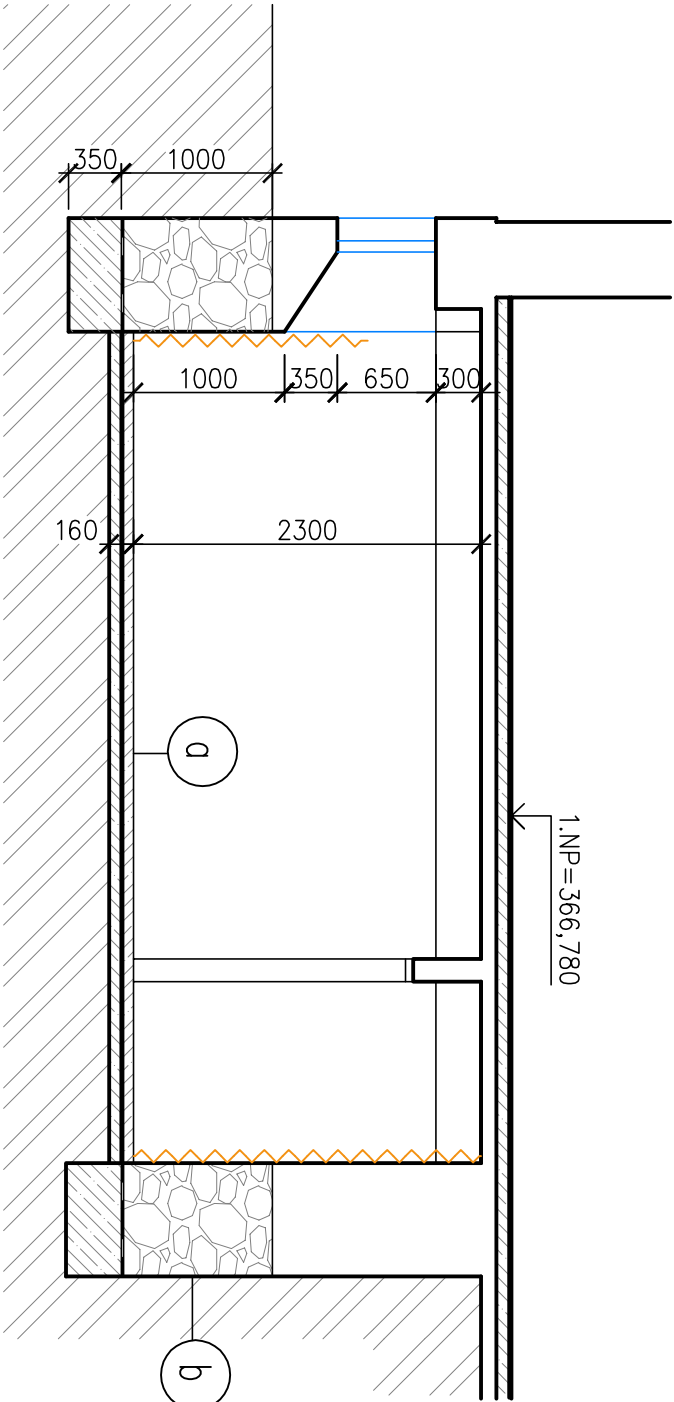

TABULKA MÍSTNOSTÍ						
OZN.	ÚČEL MÍSTNOSTI	PLOCHA (m²)	PODLAHA - SKLADBA	ÚPRAVA STĚN	ÚPRAVA STROPU	POZNÁMKA
101	Schodiště	5,45	betonová podlaha	malba	malba	
102	Chodba	10,32	betonová podlaha	malba	malba	
103	Technická místnost	18,91	betonová podlaha	malba	malba	
104	Sklad	14,32	betonová podlaha	malba	malba	
105	Sklad	15,36	betonová podlaha	malba	malba	
106	Sklad	9,54	betonová podlaha	malba	malba	
107	Sklad	4,64	betonová podlaha	malba	malba	

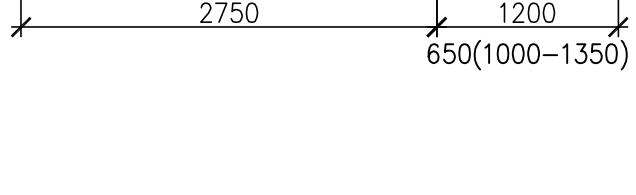

Podlaha 1.PP

- cementový potěr tl.30mm
- hydroizolace
- betonová deska tl.80mm
- jílové podloží


Základy sklepa

- smíšené zdivo (kdmen, CP)
- hydroizolace
- beton tl.350mm
- jílové podloží

LEGENDA MATERIÁLŮ:

- STÁVAJÍCÍ KONSTRUKCE
- BOURÁNÍ PRO VZT, ZTL, SLABOPROUD, SILNOPROUD - 1. ETAPA
- ODSTRANĚNÍ OMÍTEK PRO SANACI - 2. ETAPA -VÝŠKÝ ODSTR. OMÍTKY
- BOURÁNÍ A DEMONTÁŽE, OKNA, ZDIVO - 3. ETAPA

Výškový systém B.p.v.
Souřadnicový systém JTSK

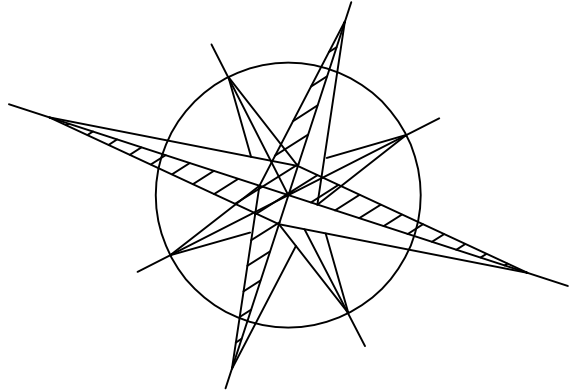

PROJEKT 2010

Ruská 43, 70300 Ostrovo
Tel.: 596 693 711 Fax: 596 693 728
E-mail: projekt2010@projekt2010.cz
www.projekt2010.cz

ISO 9001 ISO 14001 OHSAS 18001
REGISTERED QUALITY MANAGEMENT SYSTEM REGISTERED ENVIRONMENTAL MANAGEMENT SYSTEM REGISTERED HEALTH AND SAFETY MANAGEMENT SYSTEM

Seznam příloh: PRO-SP-8941

Č. výkresu: PRO-V2-9162 Rev. Pod.č. 2

PŮDORYS 1.PP, ŘEZ A-A

PROJEKT 2010

Ruská 43, 70300 Ostrovo
Tel.: 596 693 711 Fax: 596 693 728
E-mail: projekt2010@projekt2010.cz
www.projekt2010.cz

ISO 9001 ISO 14001 OHSAS 18001
REGISTERED QUALITY MANAGEMENT SYSTEM REGISTERED ENVIRONMENTAL MANAGEMENT SYSTEM REGISTERED HEALTH AND SAFETY MANAGEMENT SYSTEM

Seznam příloh: PRO-SP-8941

Č. výkresu: PRO-V2-9162 Rev. Pod.č. 2