PŮDORYS STŘECHY

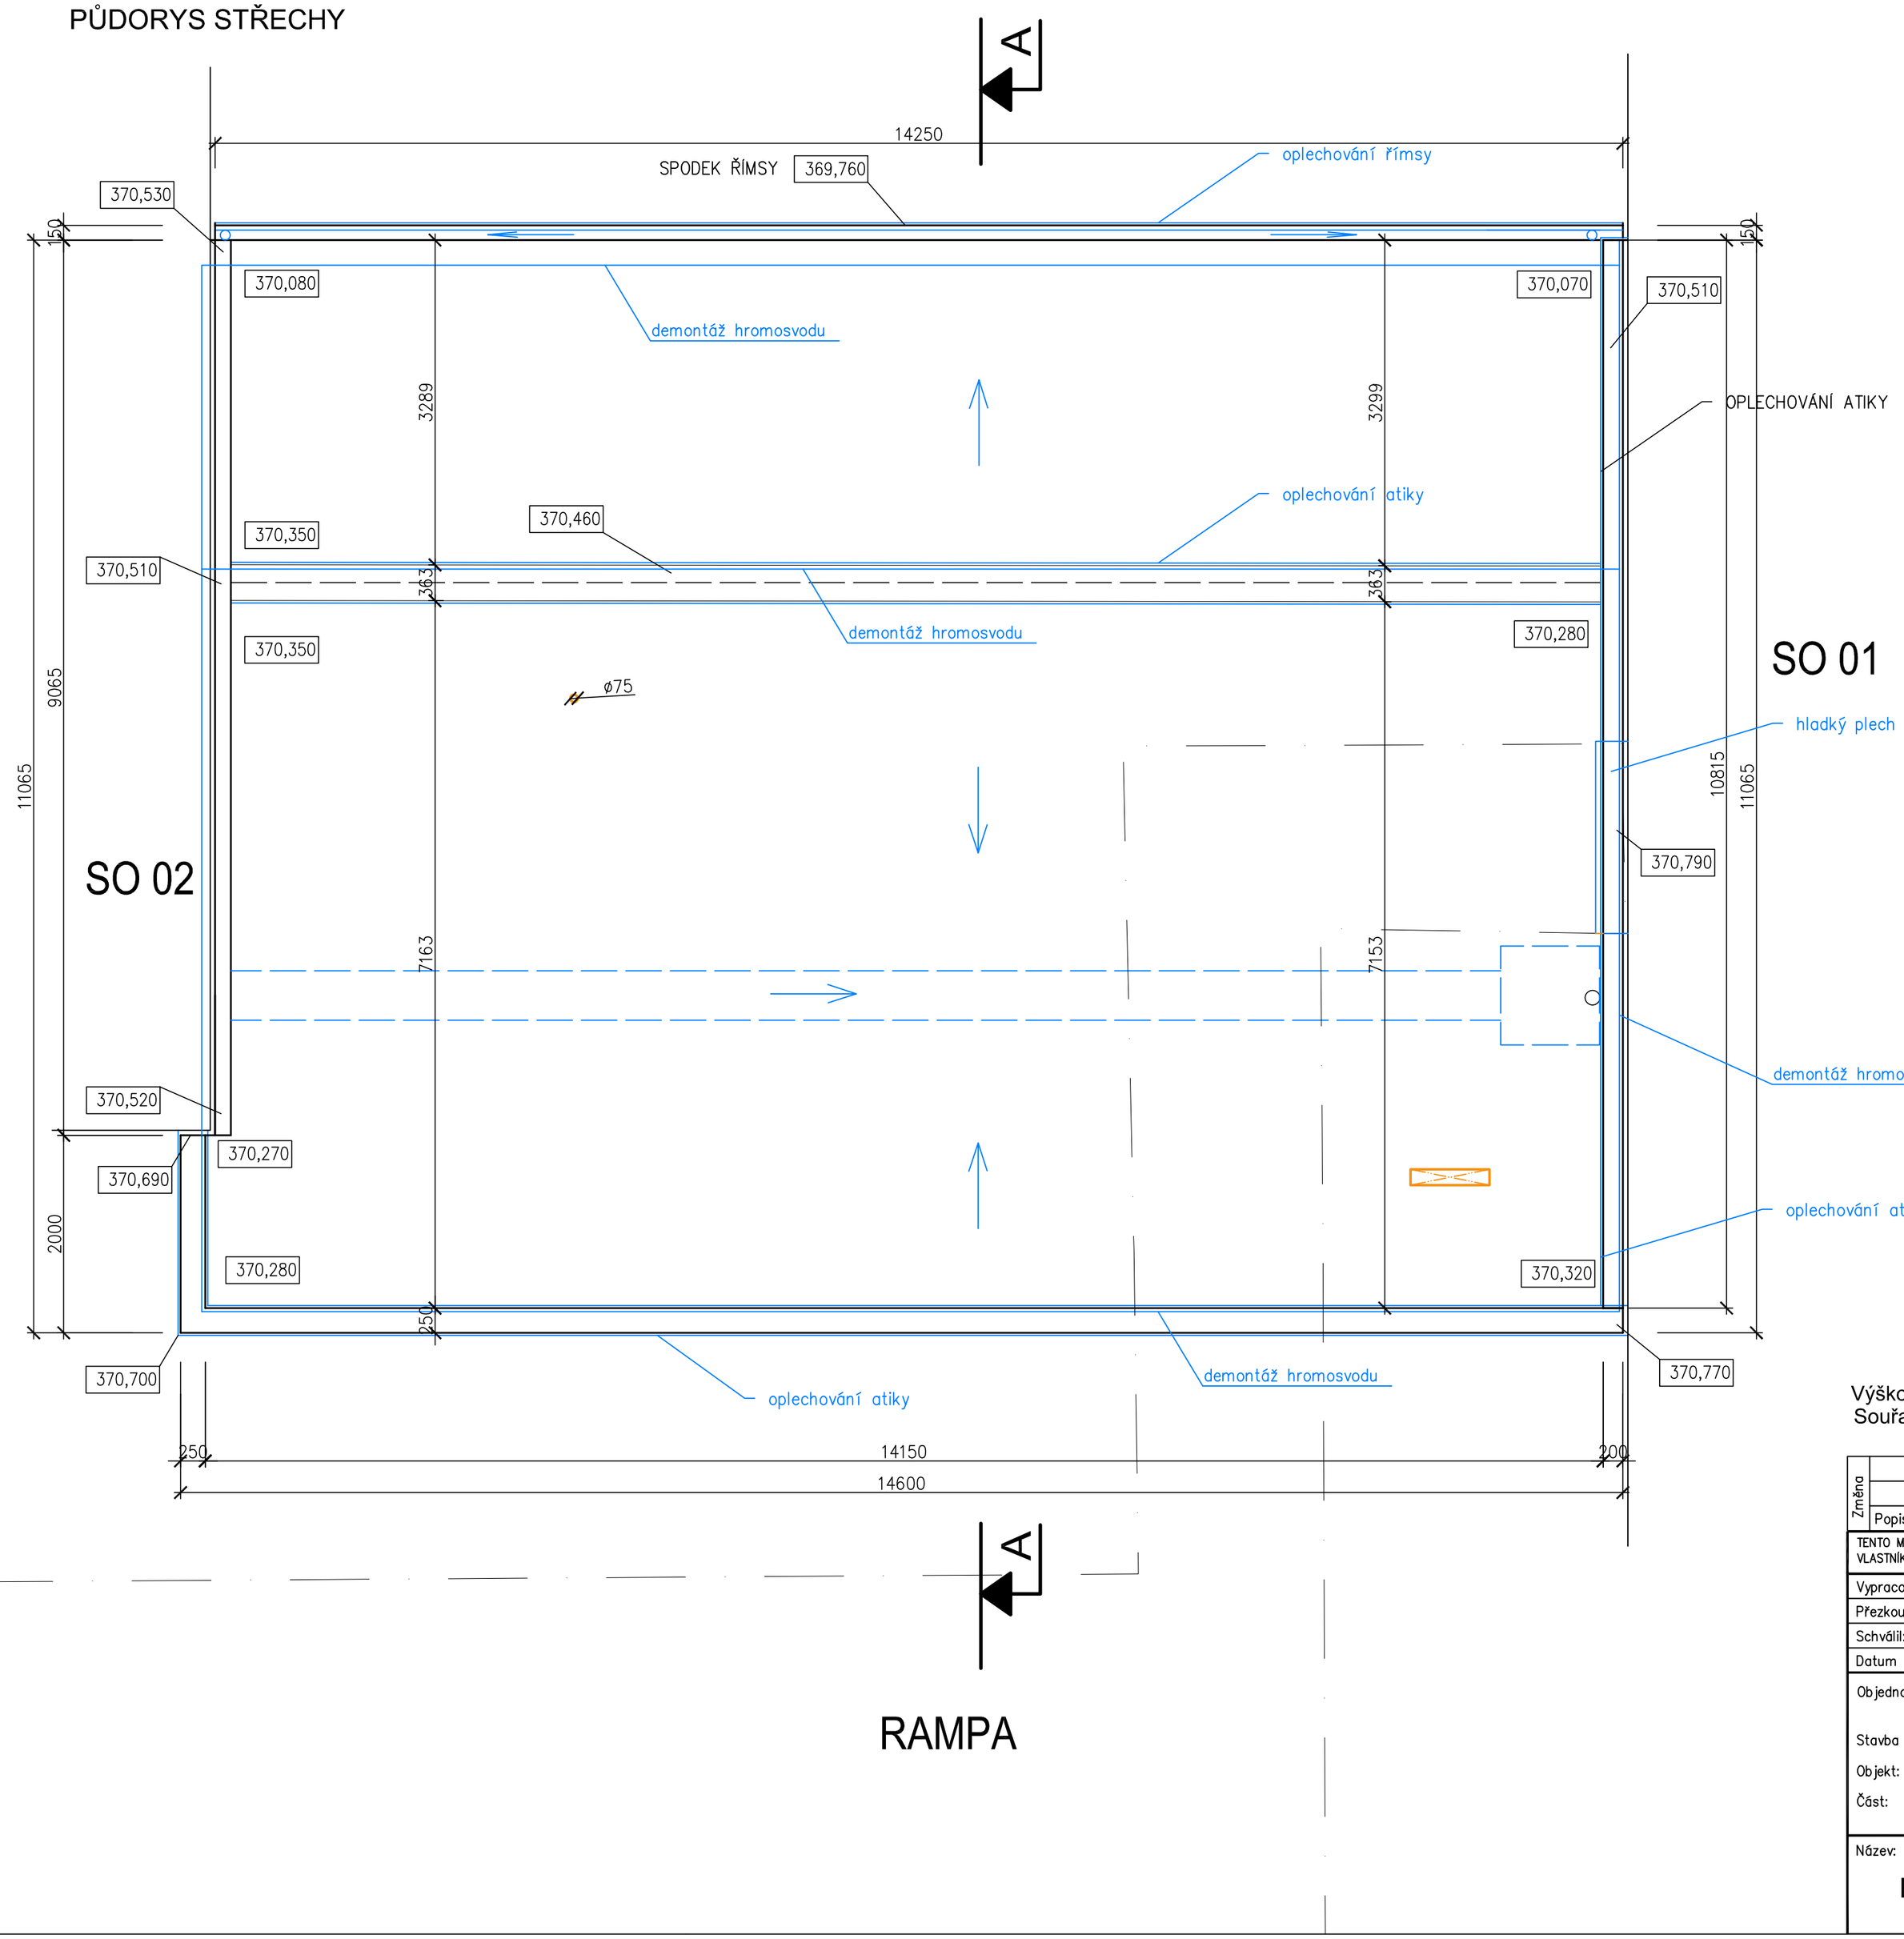

LEGENDA MATERIÁLŮ:

- STÁVAJÍCÍ KONSTRUKCE
- BOURÁNÍ PRO VZT, ZTI - 1. ETAPA
- BOURÁNÍ A DEMONTÁŽE - 3. ETAPA

S

Výškový systém B.p.v.
Souřadnicový systém JTSK

Změna	Popis změny	Datum	Vypracoval	Přezkoumal	Schválil

TENTO MATERIÁL JE DUŠEVNÍM VLASTNICTVÍM PROJEKT 2010, S.R.O., RUSKÁ 43, OSTRAVA-VÍTKOVICE, IČO 48391531, A PODLÉHÁ OBCHODNÍMU TAJEMSTVÍ. VLASTNÍK SI VYHRAZUJE S TÍMTO TAJEMSTVÍM NAKLÁDAT A JEHO VYUŽITÍ PODLÉHÁ PÍSEMNÉMU SVOLENÍ A STANOVENÍ PODMÍNEK TAKOVÉHO UŽITÍ.

Vypracoval:	Horová	Č. zakázky:	44 039	Měřítko:	1: 50
Přezkoumal:	Ing. Kuchtová	Stupeň:	DSP+DPS		
Schválil:	Ing. Madry	F A4:	4		
Datum :	10/2014	Kótováno v:	mm		

Objednatel : Centrum sociálních služeb Hrabyně
Hrabyně 3, č.p. 202, okres Opava, 747 67

Stavba : Revitalizace objektu č.p. 205 CSS Hrabyně – projekt

Objekt: SO 003– Spojovací chodba a příslušenství

Část: D.1.1.a Architektonicko-stavební řešení–
stávající stav a bourací práce

PROJEKT 2010
Ruská 43, 70300 Ostrava
Tel.: 596 693 711 Fax.: 596 693 728
E-mail: projekt2010@projekt2010.cz
www.projekt2010.cz

ISO 9001 ISO 14001 OHSAS 18001

Název: PŮDORYS STŘECHY

Seznam příloh: PRO-SP-8636

Č. výkresu: PRO-V2-9167 | Rev. | Poř.č. 3