



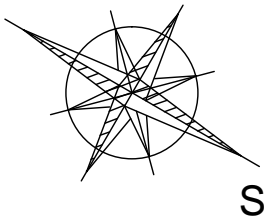

POZNÁMKA:

VNITŘNÍ KANALIZACE POD PODLAHOU BUDE PROČISTĚNA TLAKOVOU VODOU  
NÁSLEDNĚ SE PROVEDE KAMEROVÝ PRŮZKUM A PODLE JEHO VÝSLEDKŮ  
OPRAVA VLOŽENÍM BEZEŠVĚHO RUKÁVCE NEBO VÝMĚNOU POŠKOZENÉHO  
POTRUBÍ ZA NOVÉ POTRUBÍ Z PVC

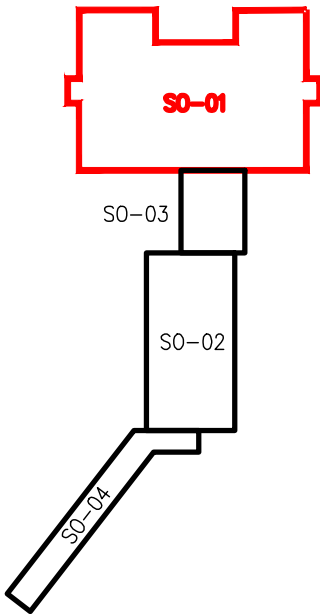

Změna					
Popis změny		Datum	Vypracoval	Přezkoumal	Schválil
TENTO MATERIÁL JE DUŠEVNÍM VLASTNICTVÍM PROJEKT 2010, S.R.O., RUSKÁ 43, OSTRAVA-VÍTKOVICE, IČO 48391531, A PODLEHÁ OBCHODNÍMU TAJEMSTVÍ. VLASTNÍK SI VYHRAŽUJE S TÍMTO TAJEMSTVÍM NAKLÁDAT A JEHO VYUŽITÍ PODLEHÁ PÍSEMNÉMU SOUHLASÍ A STANOVENÍM PODMÍNEK TAKOVÉHO UŽITÍ.					
Vypracoval:	Ing. Kopelová 	Č. zakázky:	44 039	Měřítko:  1:100	
Přezkoumal:	Gemrotová J. 	Stupeň:	DSP+DPS		
Schválil:	Ing. Kopelová 	F A4:	9		
Datum :	11/2014	Kótováno v:	mm		
Objednatel : Centrum sociálních služeb Hrabyně Hrabyně 3, č.p. 202, okres Opava, 747 67				<div><b>PROJEKT 2010</b></div> <div>Ruská 43, 70300 Ostrava Tel.: 596 693 711 Fax: 596 693 728 E-mail: projekt2010@projekt2010.cz www.projekt2010.cz</div> <div> ISO 9001 REGISTERED QUALITY SYSTEM</div> <div> ISO 14001 OHSAS 18001 REGISTERED ENVIRONMENTAL MANAGEMENT SYSTEM</div> <div></div>	
Stavba : Revitalizace objektu č.p. 205 CSS Hrabyně – projekt					
Objekt: SO 006 – Zdravotně technické instalace					
Název:  SO 001 - LEŽATÁ KANALIZACE				Seznam příloh: PRO-SP-8646	
				Č. výkresu: HPO7-1-45169	
				Rev. Poř.č. 0 3	