


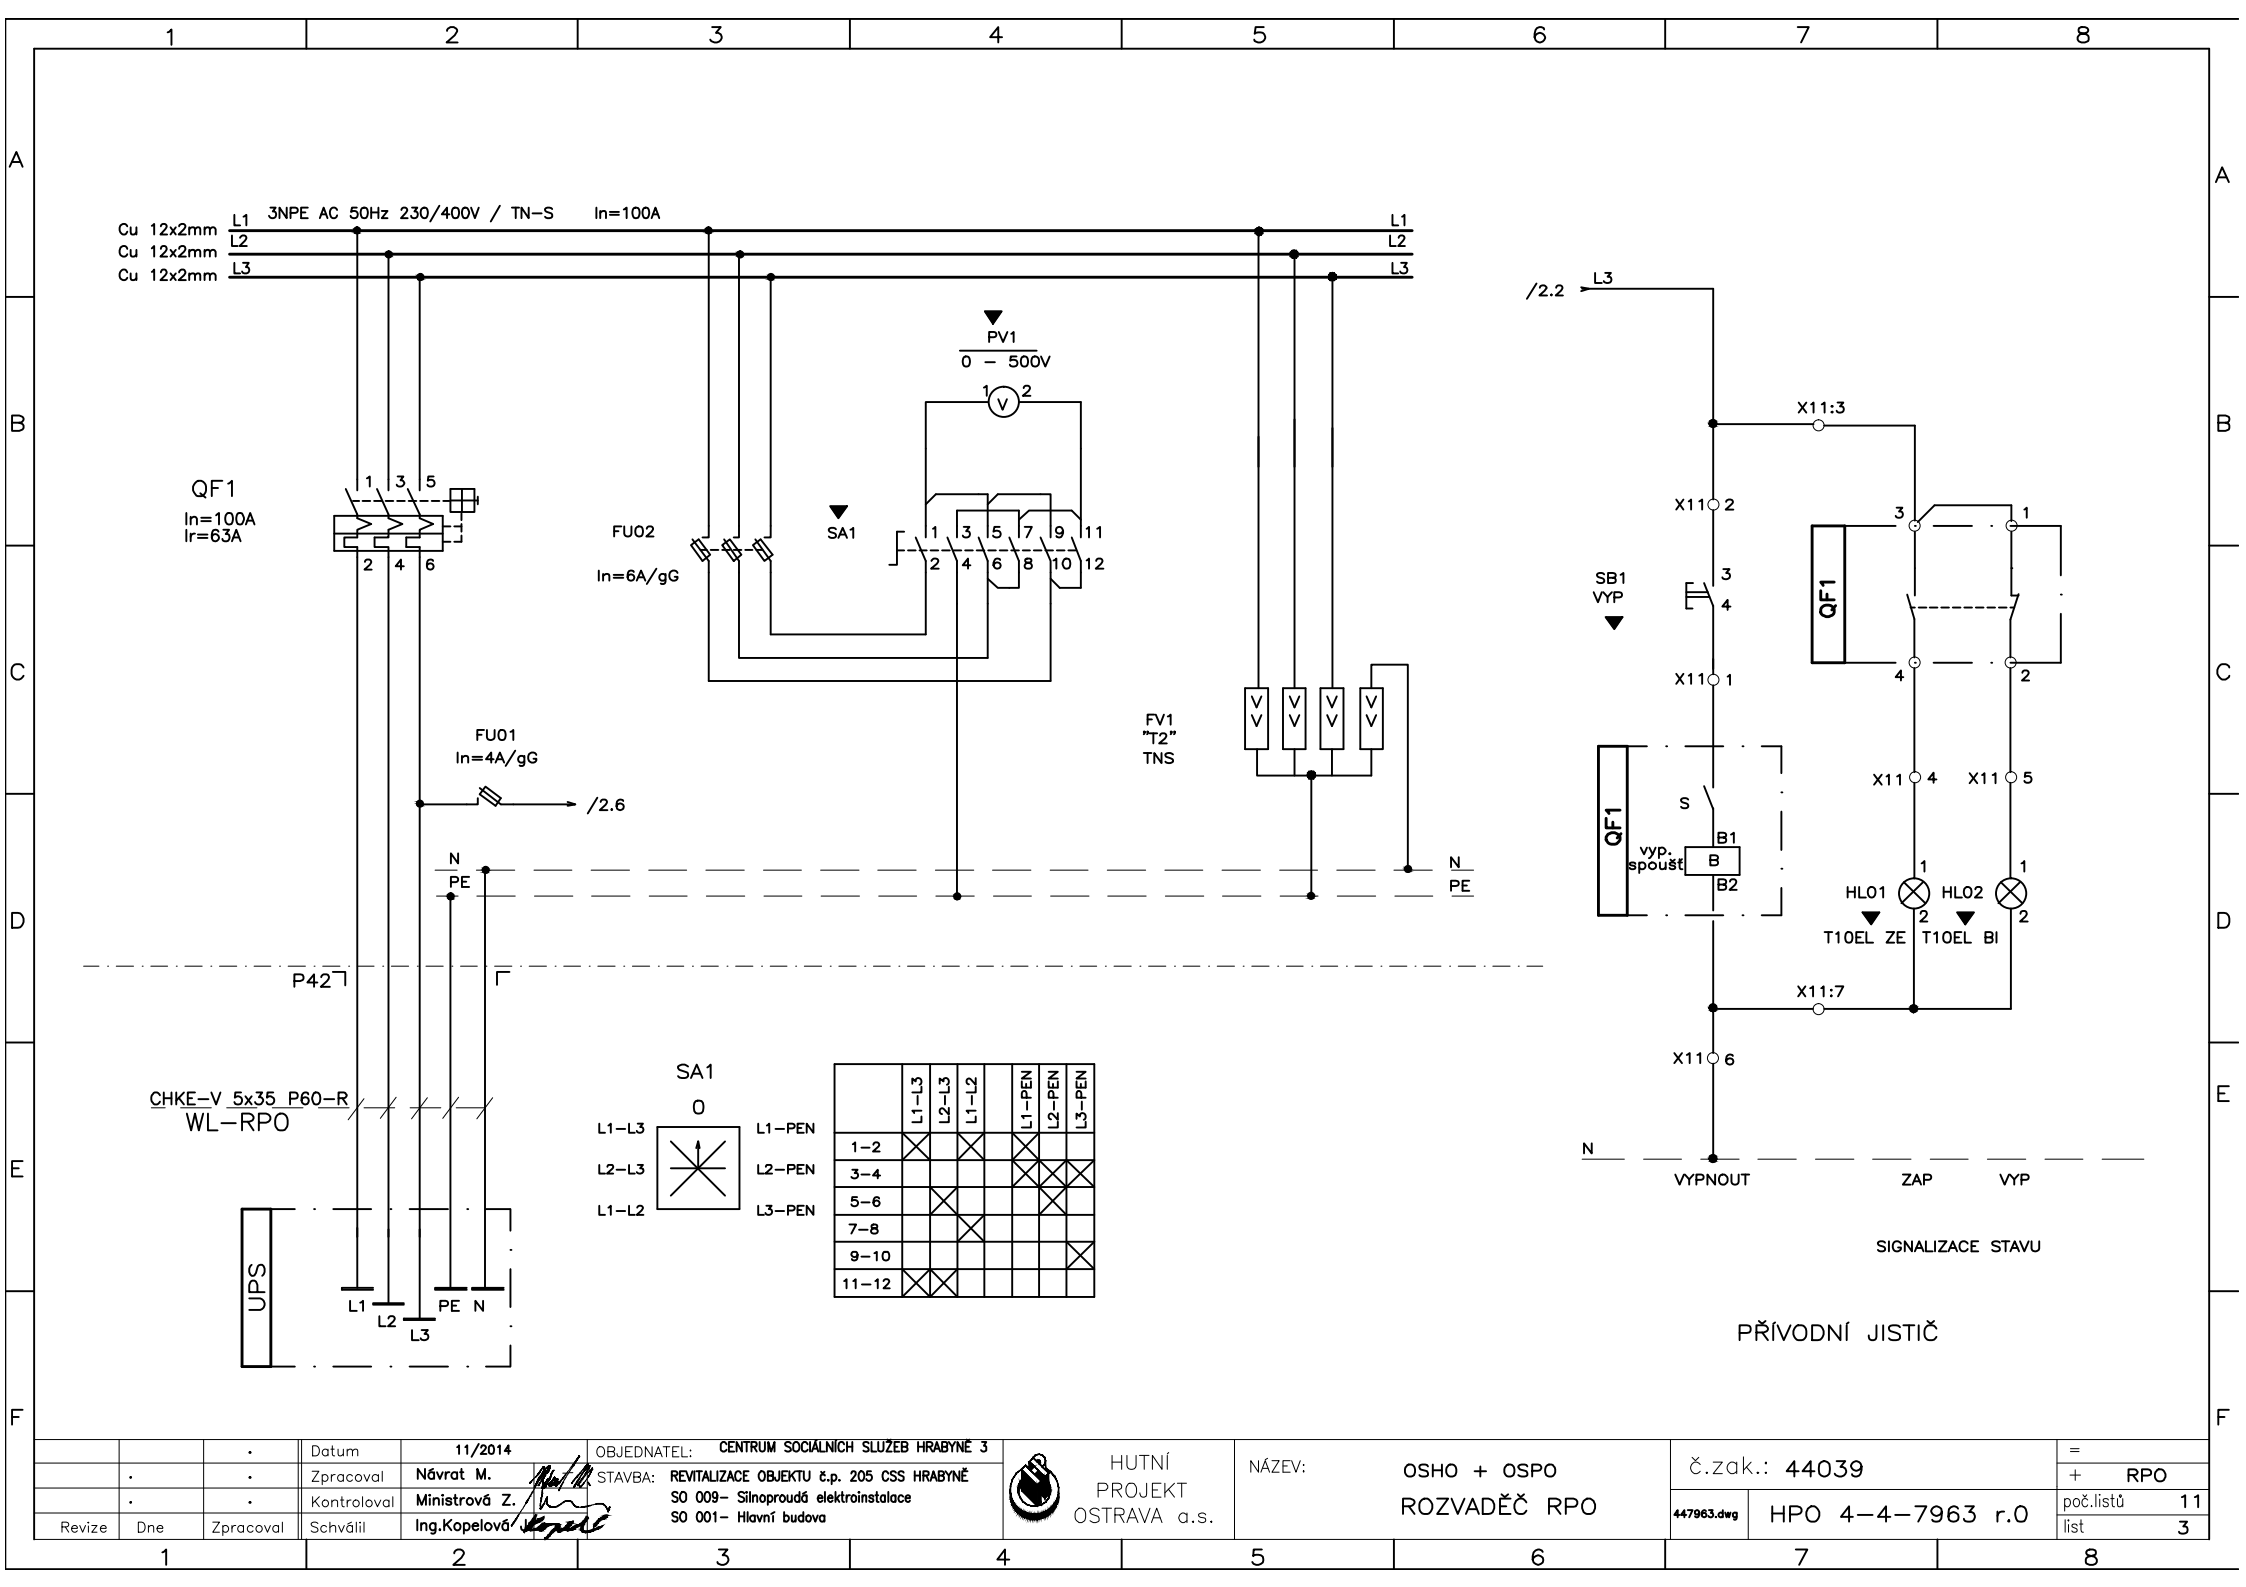
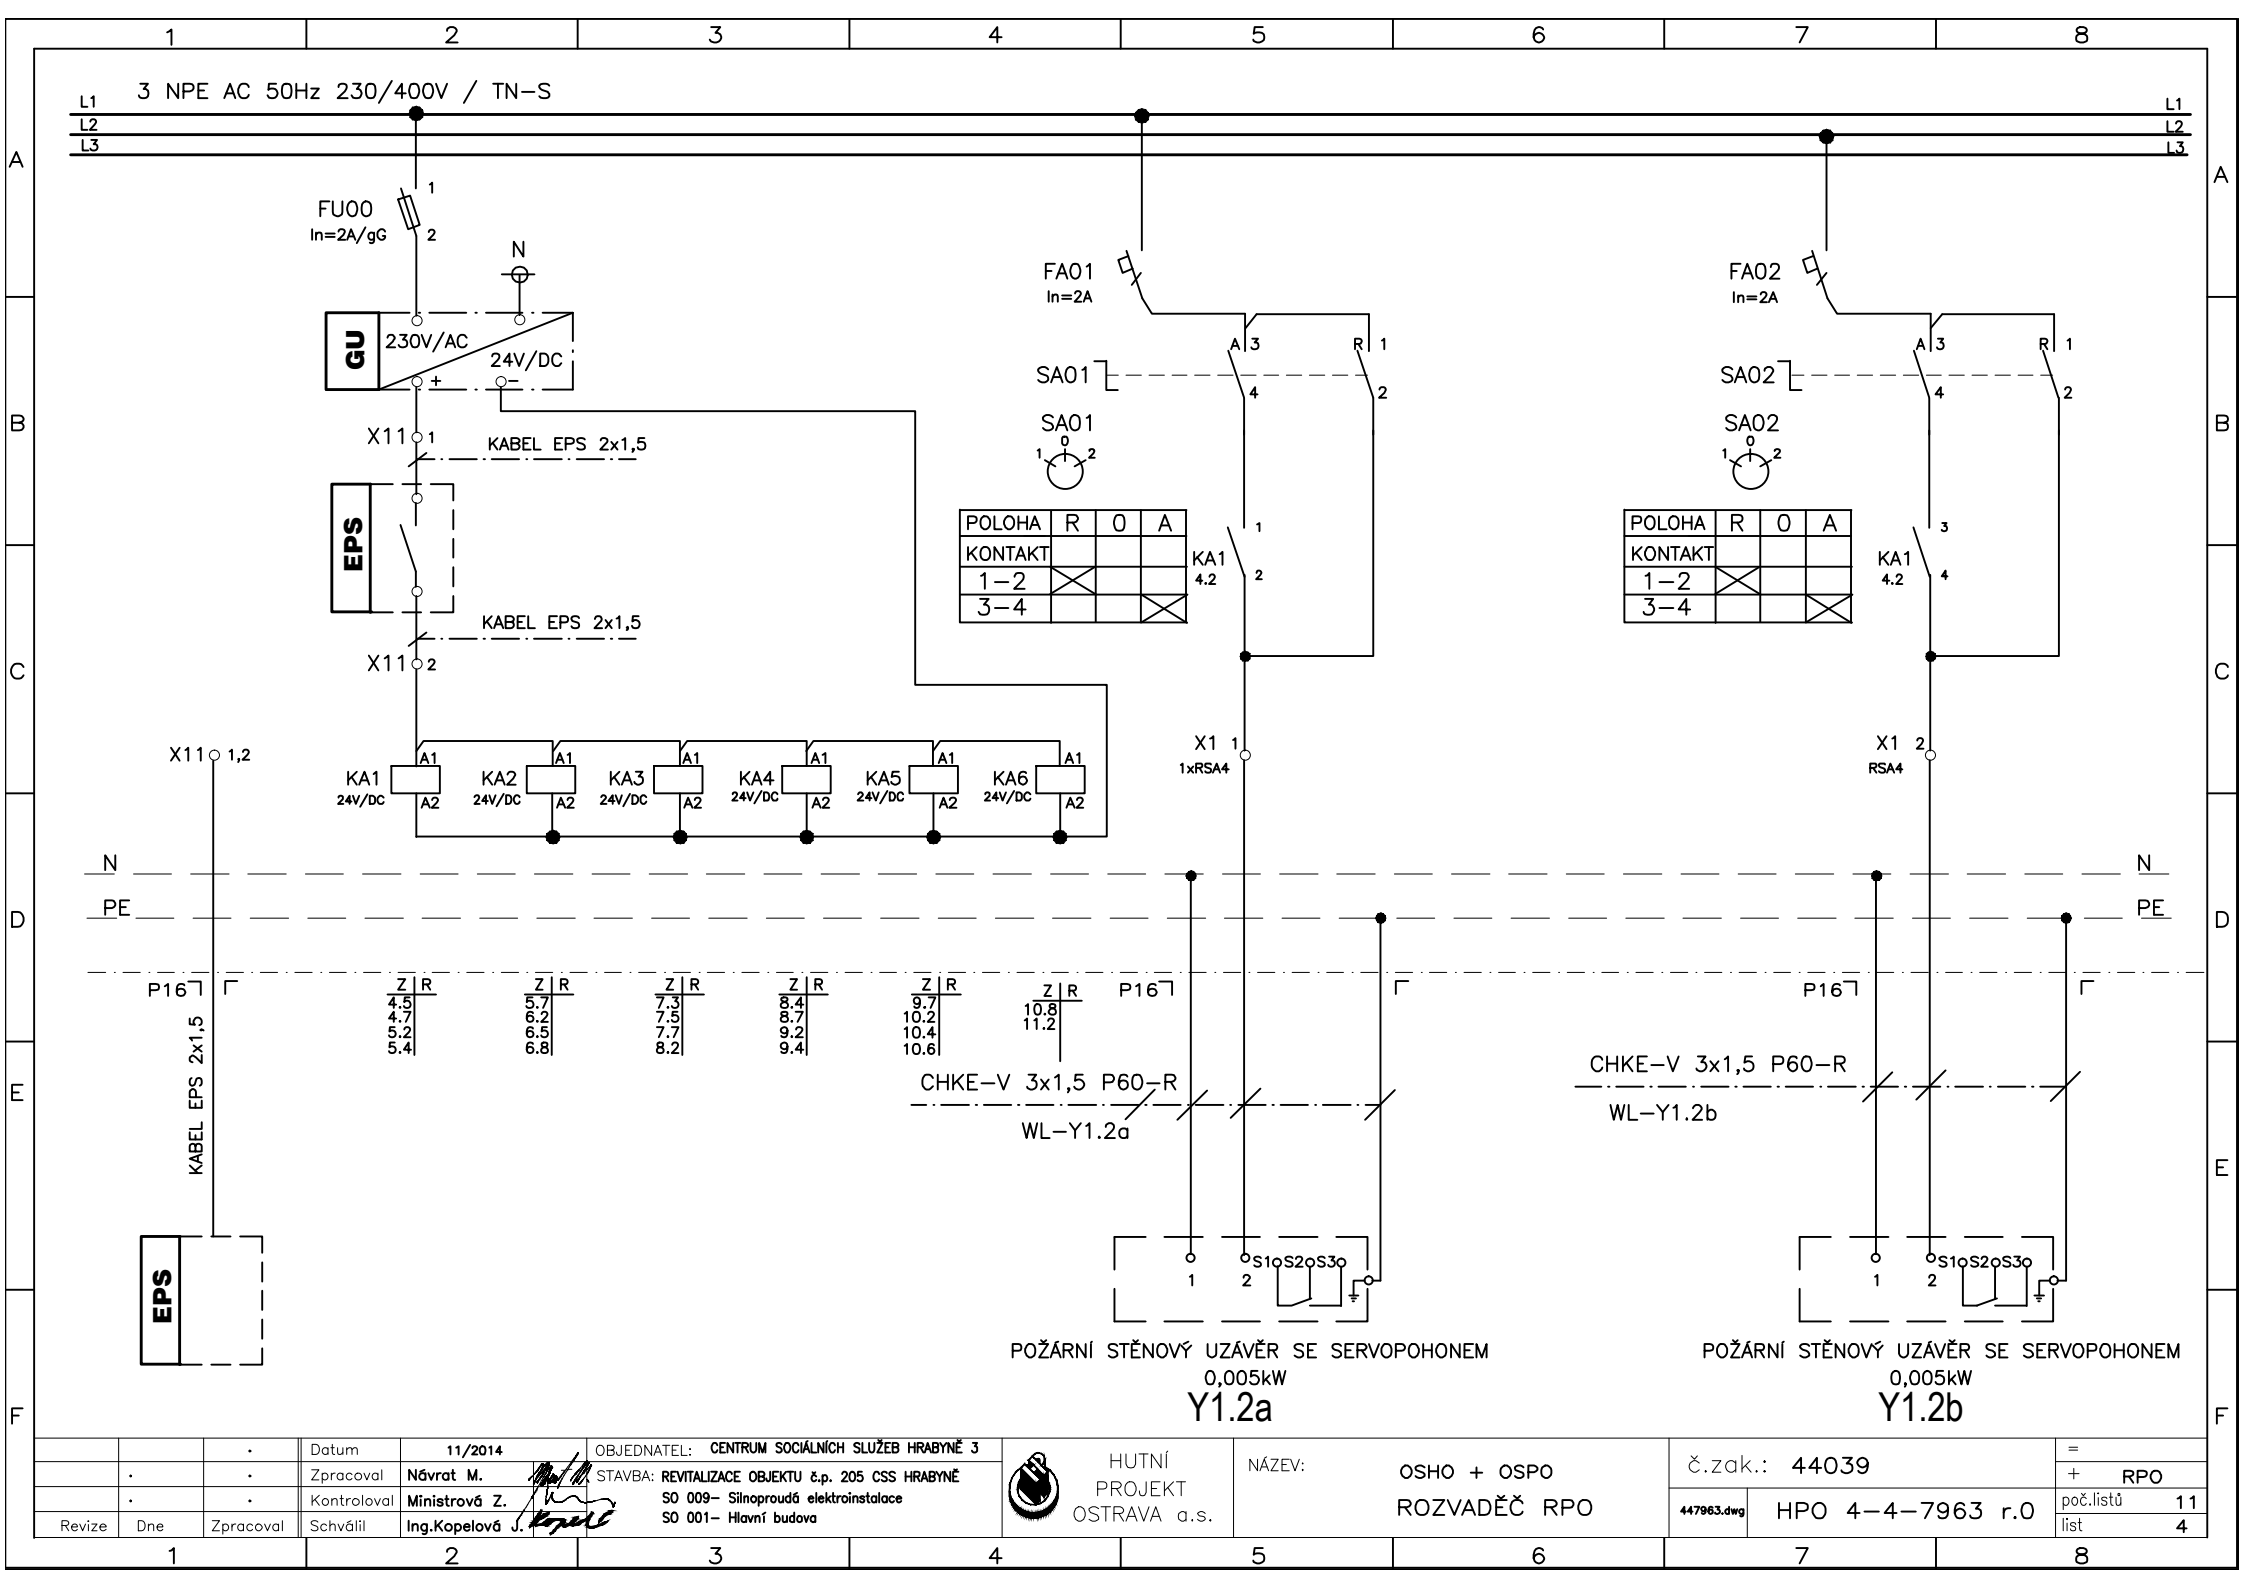



Změna								
	Popis změny				Datum	Vypracoval	Přezkoumal	Schválil
<p>TENTO MATERIÁL JE DUŠEVNÍM VLASTNICTVÍM PROJEKT 2010, S.R.O., RUSKÁ 43, OSTRAVA-VÍTKOVICE, IČO 48391531, A PODLÉHÁ OBCHODNÍMU TAJEMSTVÍ. VLASTNÍK SI VYHRADZUJE S TÍMTO TAJEMSTVÍM NAKLÁDAT A JEHO VYUŽITÍ PODLÉHÁ PÍSEMNÉMU SVOLENÍ A STANOVENÍ PODMÍNEK TAKOVÉHO UŽITÍ.</p>								
Vypracoval:	Návrat	Č. zakázky:	44 039	Měřítka: bm	<h1>PROJEKT 2010</h1> <p>Ruská 43, 70300 Ostrava Tel.: 596 693 711 Fax.: 596 693 728 E-mail: projekt2010@projekt2010.cz www.projekt2010.cz</p> <div>  ISO 9001 <small>REGISTERED QUALITY SYSTEM</small> </div> <div>  ISO 14001 <small>REGISTERED EMS</small> </div> <div>  OHSAS 18001 <small>REGISTERED OHS</small> </div>			
Přezkoumal:	Ministrová	Stupeň:	DSP+DPS					
Schválil:	Ing.Kopelová	F A4:	11					
Datum :	11/2014	Kótováno v:	mm					
Objednatel : Centrum sociálních služeb Hrabyně Hrabyně 3, č.p. 202, okres Opava, 747 67 Stavba : Revitalizace objektu č.p. 205 CSS Hrabyně – projekt Objekt: SO 009– Silnoproudá elektroinstalace Část: SO 001– Hlavní budova								
Název: <h2>ROZVÁDĚČ RPO</h2>					Seznam příloh: PRO-SP-8649			
					Č. výkresu: <h3>HPO 4-4-7963</h3>		Rev. 	Poř.č. <h3>7.</h3>




		.	Datum	11/2014	OBJEDNATEL:	CENTRUM SOCIÁLNÍCH SLUŽEB HRABYNĚ 3			=
	.	.	Zpracoval	Návrat M.	STAVBA:	REVITALIZACE OBJEKTU č.p. 205 CSS HRABYNĚ			+ RPO
	.	.	Kontroloval	Ministrová Z.	SO 009-	Silnoproudá elektroinstalace			poč.listů 11
Revize	Dne	Zpracoval	Schválil	Ing.Kopelová	SO 001-	Hlavní budova			list 3




		.	Datum	11/2014	OBJEDNATEL:	CENTRUM SOCIÁLNÍCH SLUŽEB HRABYNĚ 3		HUTNÍ PROJEKT OSTRAVA a.s.	NÁZEV:	OSHO + OSPO ROZVADĚČ RPO	č.zak.: 44039		=			
	.	.	Zpracoval	Návrat M.	STAVBA:	REVITALIZACE OBJEKTU č.p. 205 CSS HRABYNĚ					447963.dwg	HPO 4-4-7963 r.0	+ RPO			
	.	.	Kontroloval	Ministrová Z.	SO 009- Silnoproudá elektroinstalace	SO 001- Hlavní budova							poč.listů	11		
Revize	Dne	Zpracoval	Schválil	Ing.Kopelová J.								list	4			
1			2		3		4		5		6		7		8	

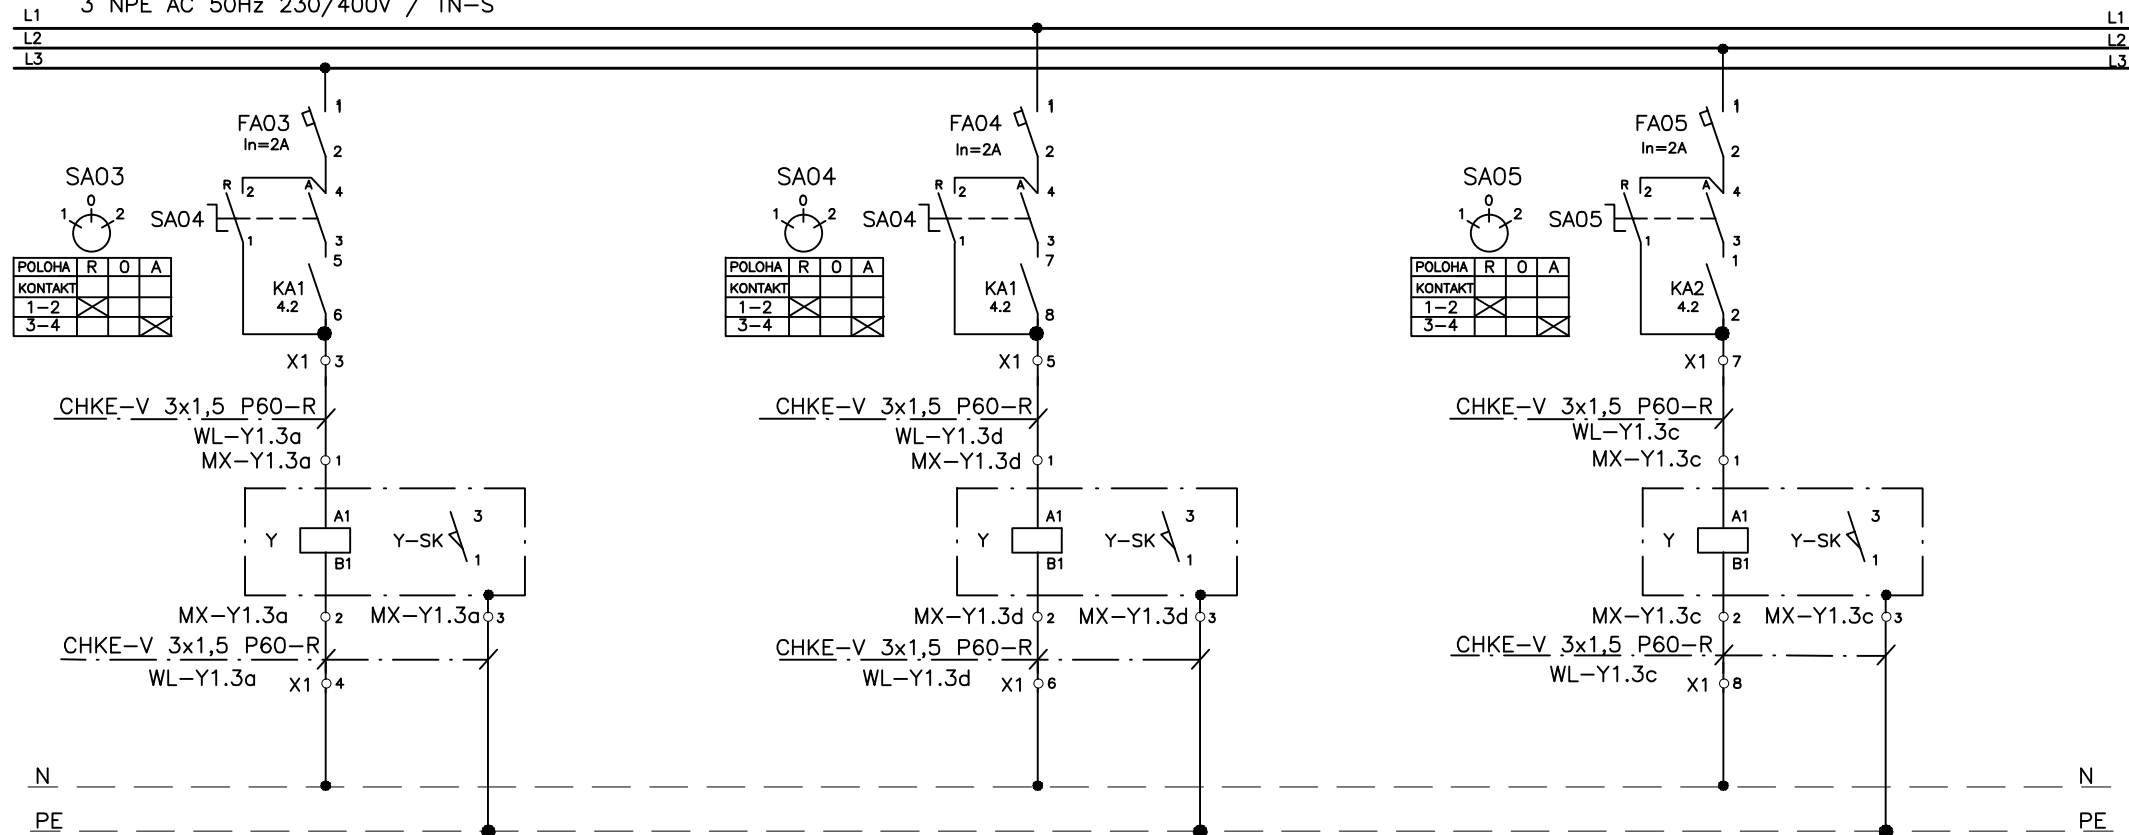

Y1.3a

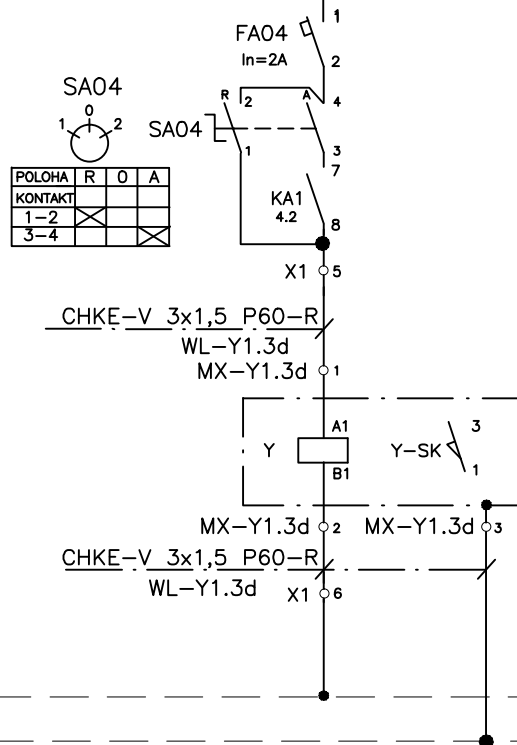



Y1.3d

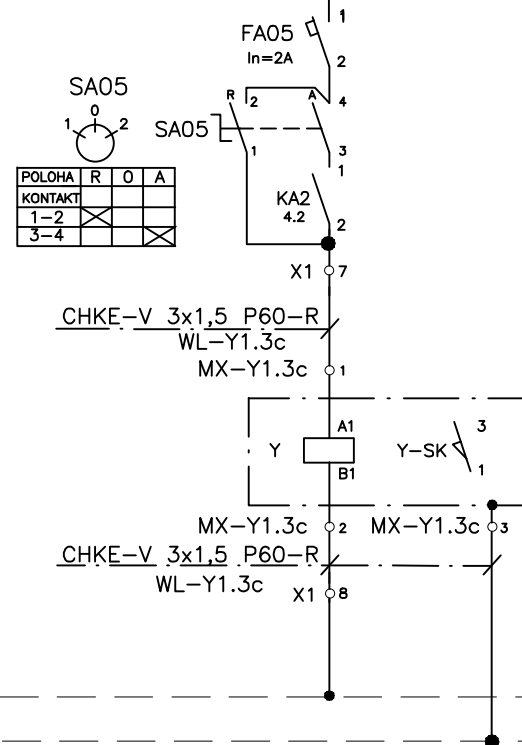


Y1.3c


			Datum	11/2014	OBJEDNATEL: CENTRUM SOCIÁLNÍCH SLUŽEB HRABYNĚ 3	 HUTNÍ PROJEKT OSTRAVA a.s.	NÁZEV: OSHO + OSPO ROZVADĚČ RPO	č.zak.: 44039		=
•	•	Zpracoval	Návrat M.	STAVBA: REVITALIZACE OBJEKTU č.p. 205 CSS HRABYNĚ	+ RPO					
•	•	Kontroloval	Ministrová Z.	SO 009– Silnoproudé elektroinstalace	poč.listů 11					
Revize	Dne	Zpracoval	Schválil	Ing.Kopelová J.	SO 001– Hlavní budova			list 5		

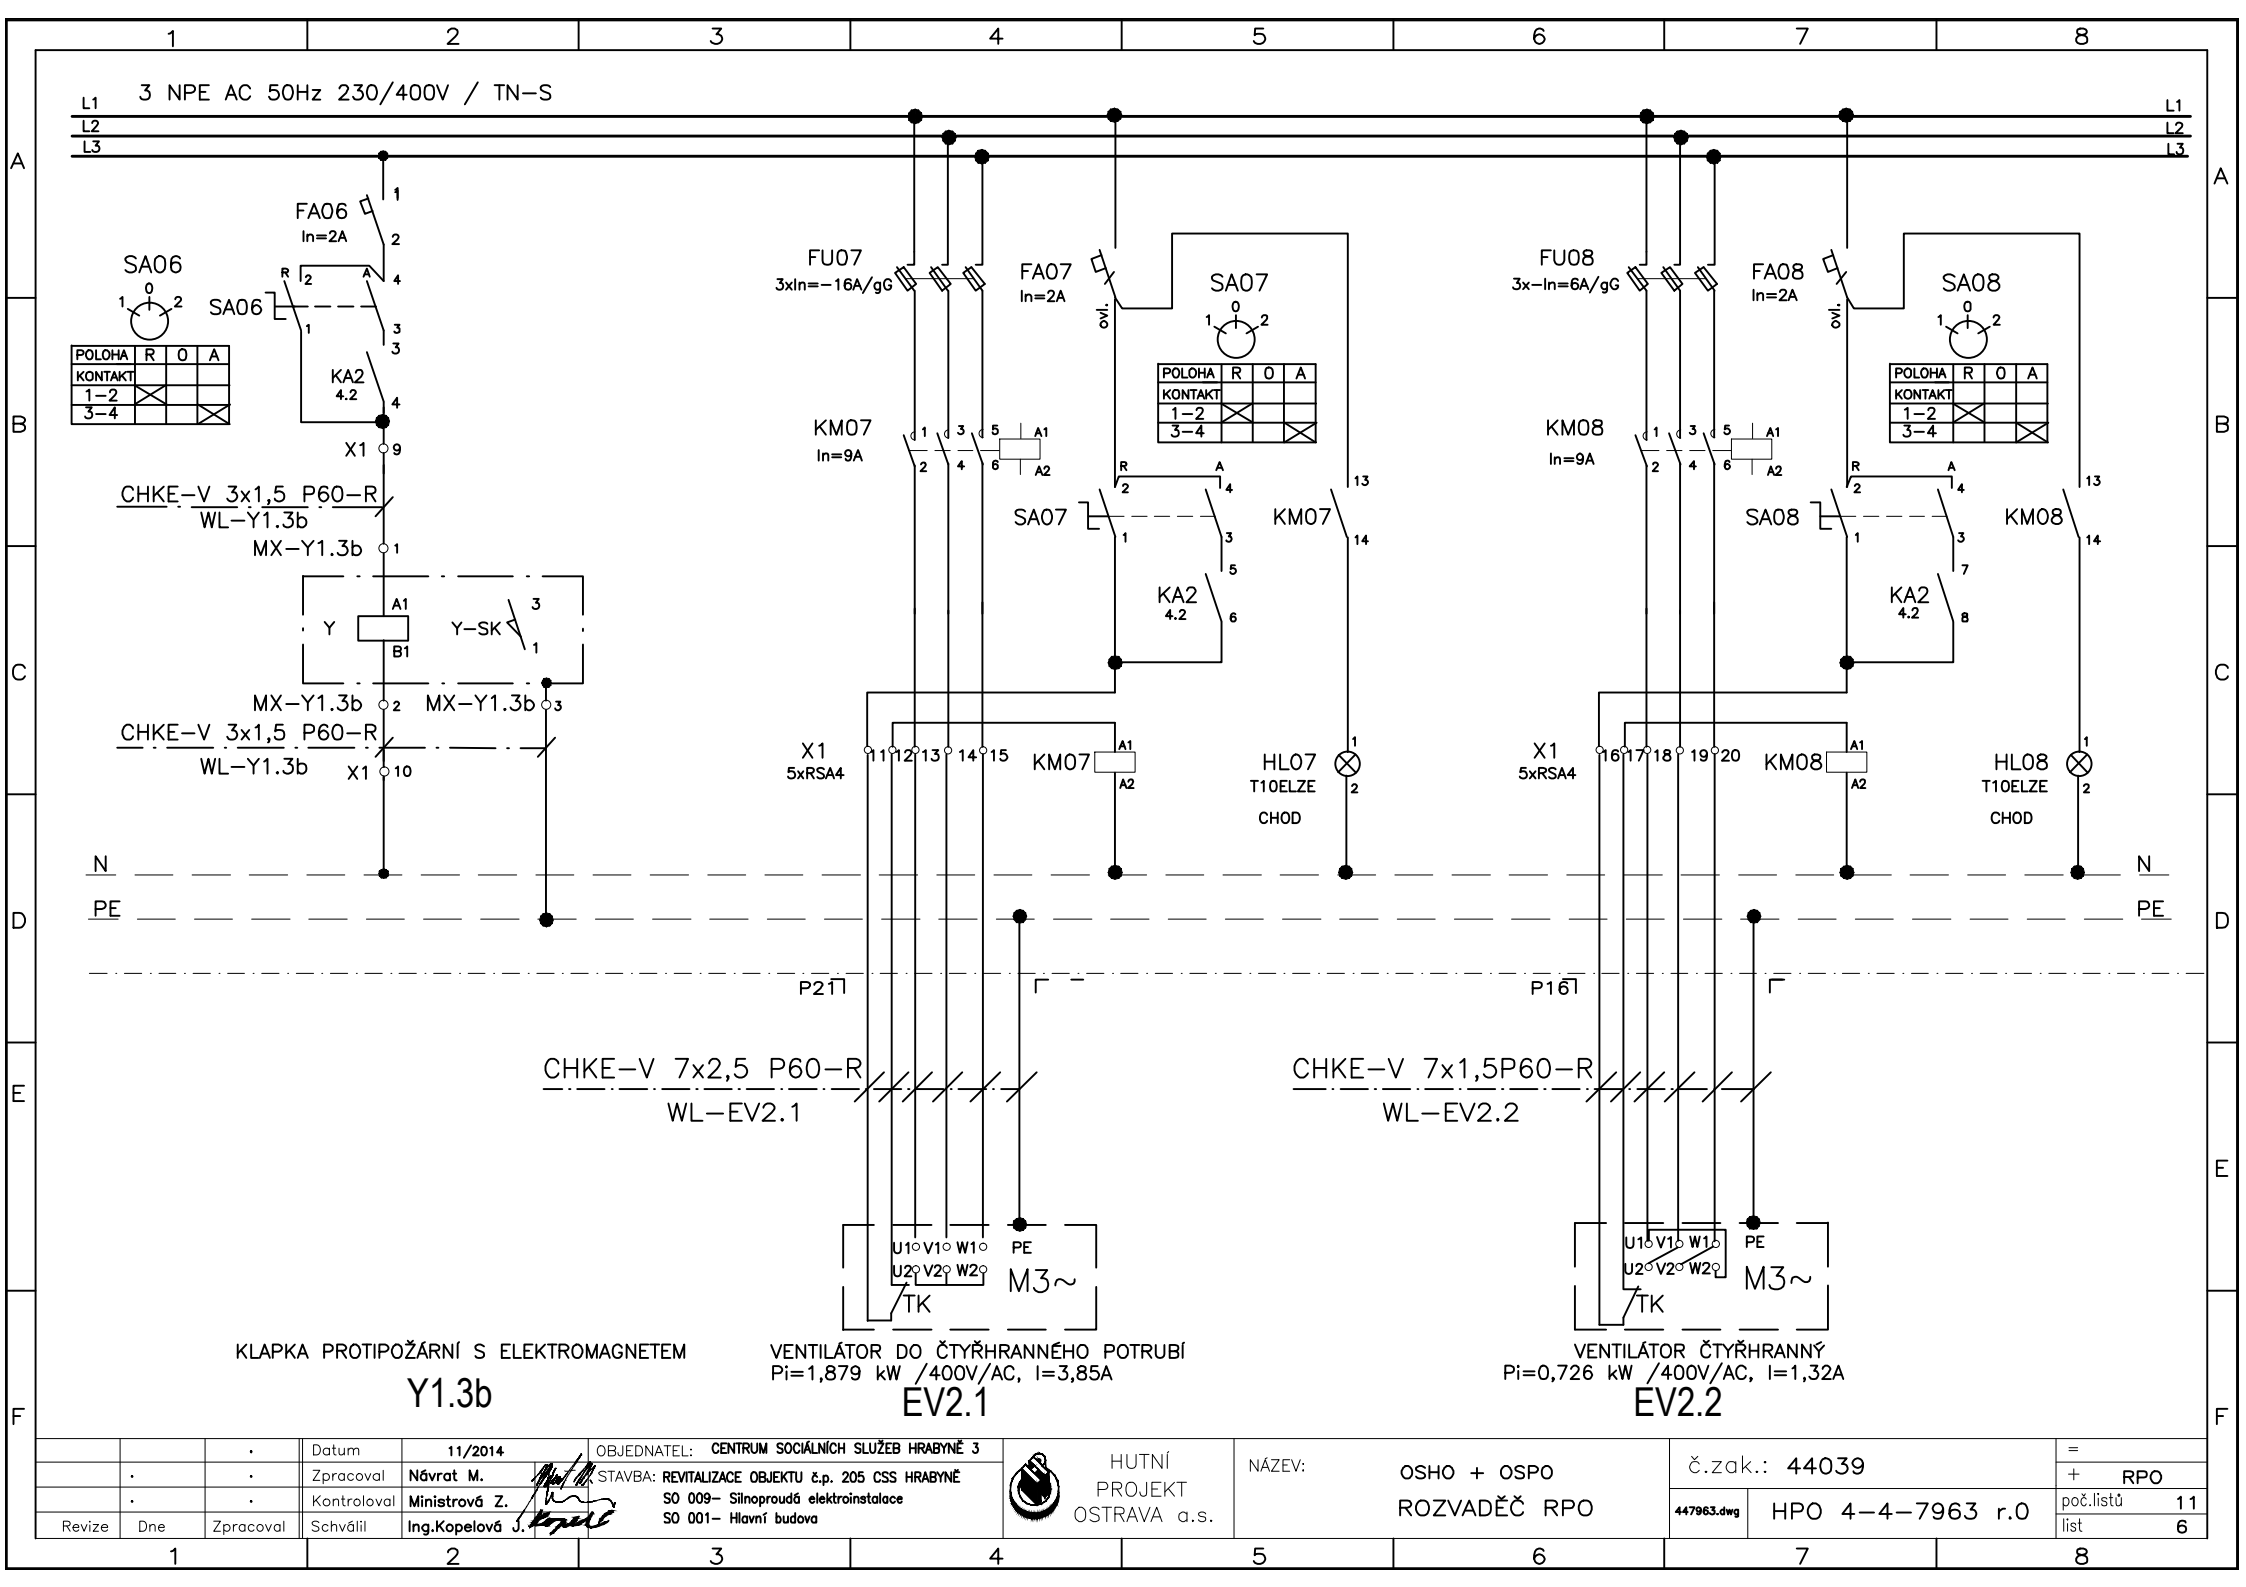

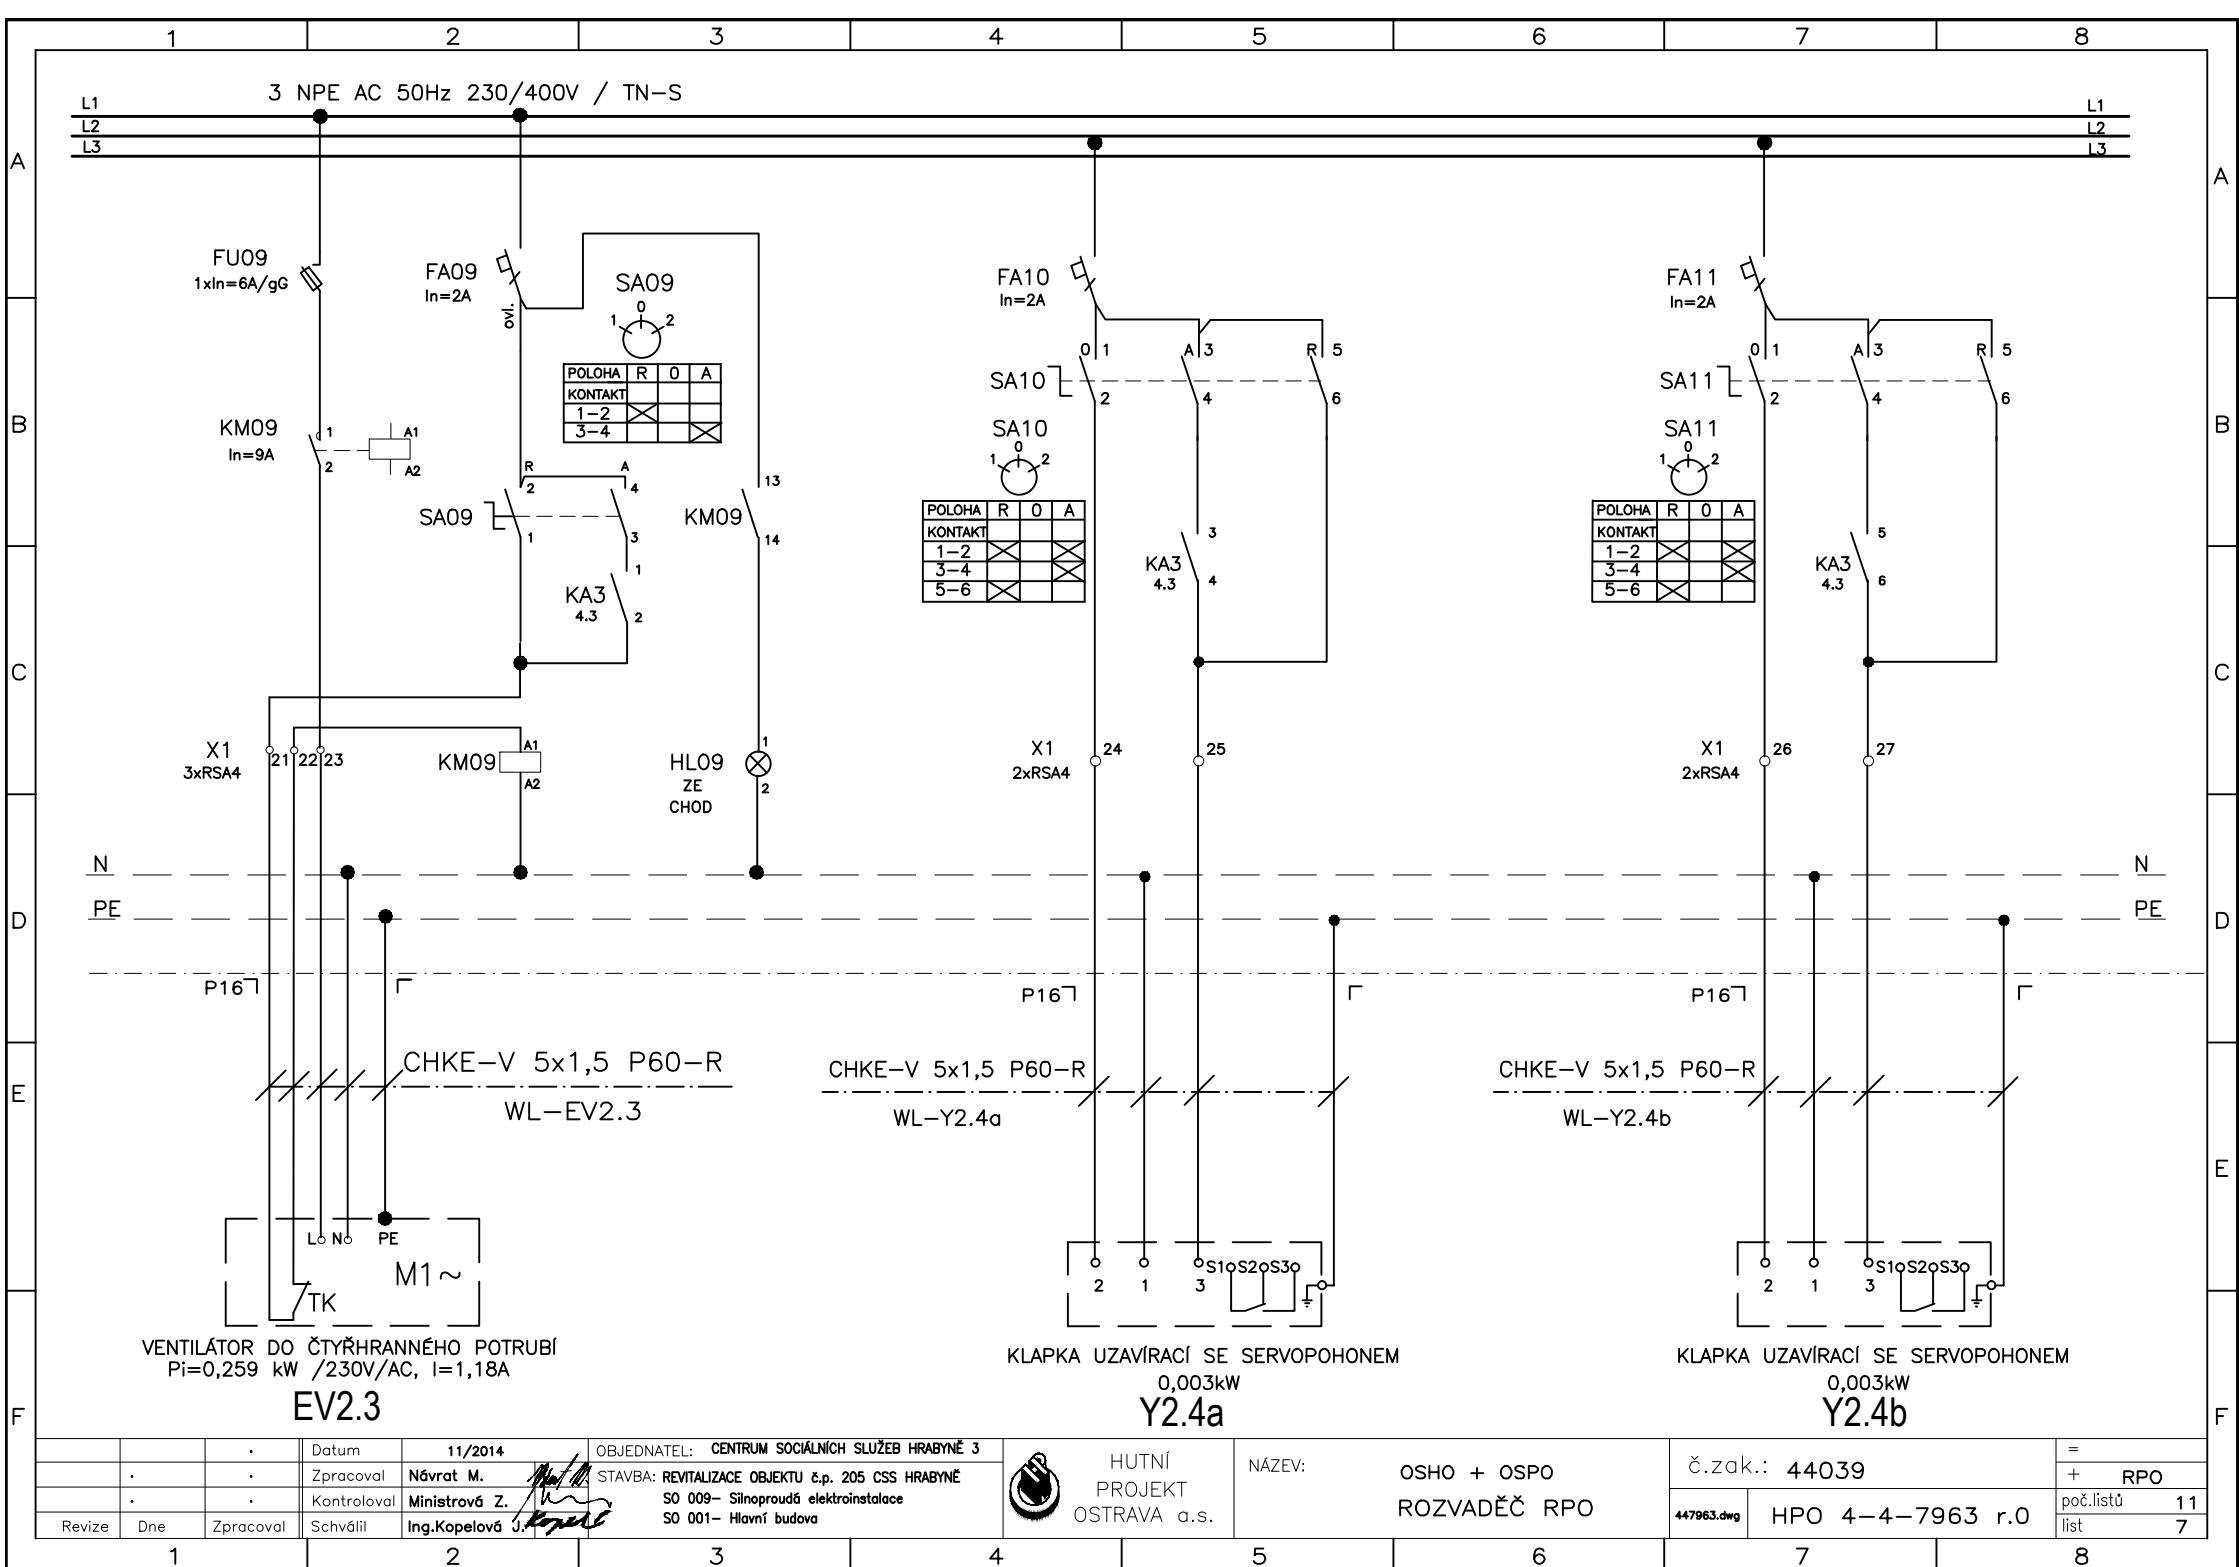

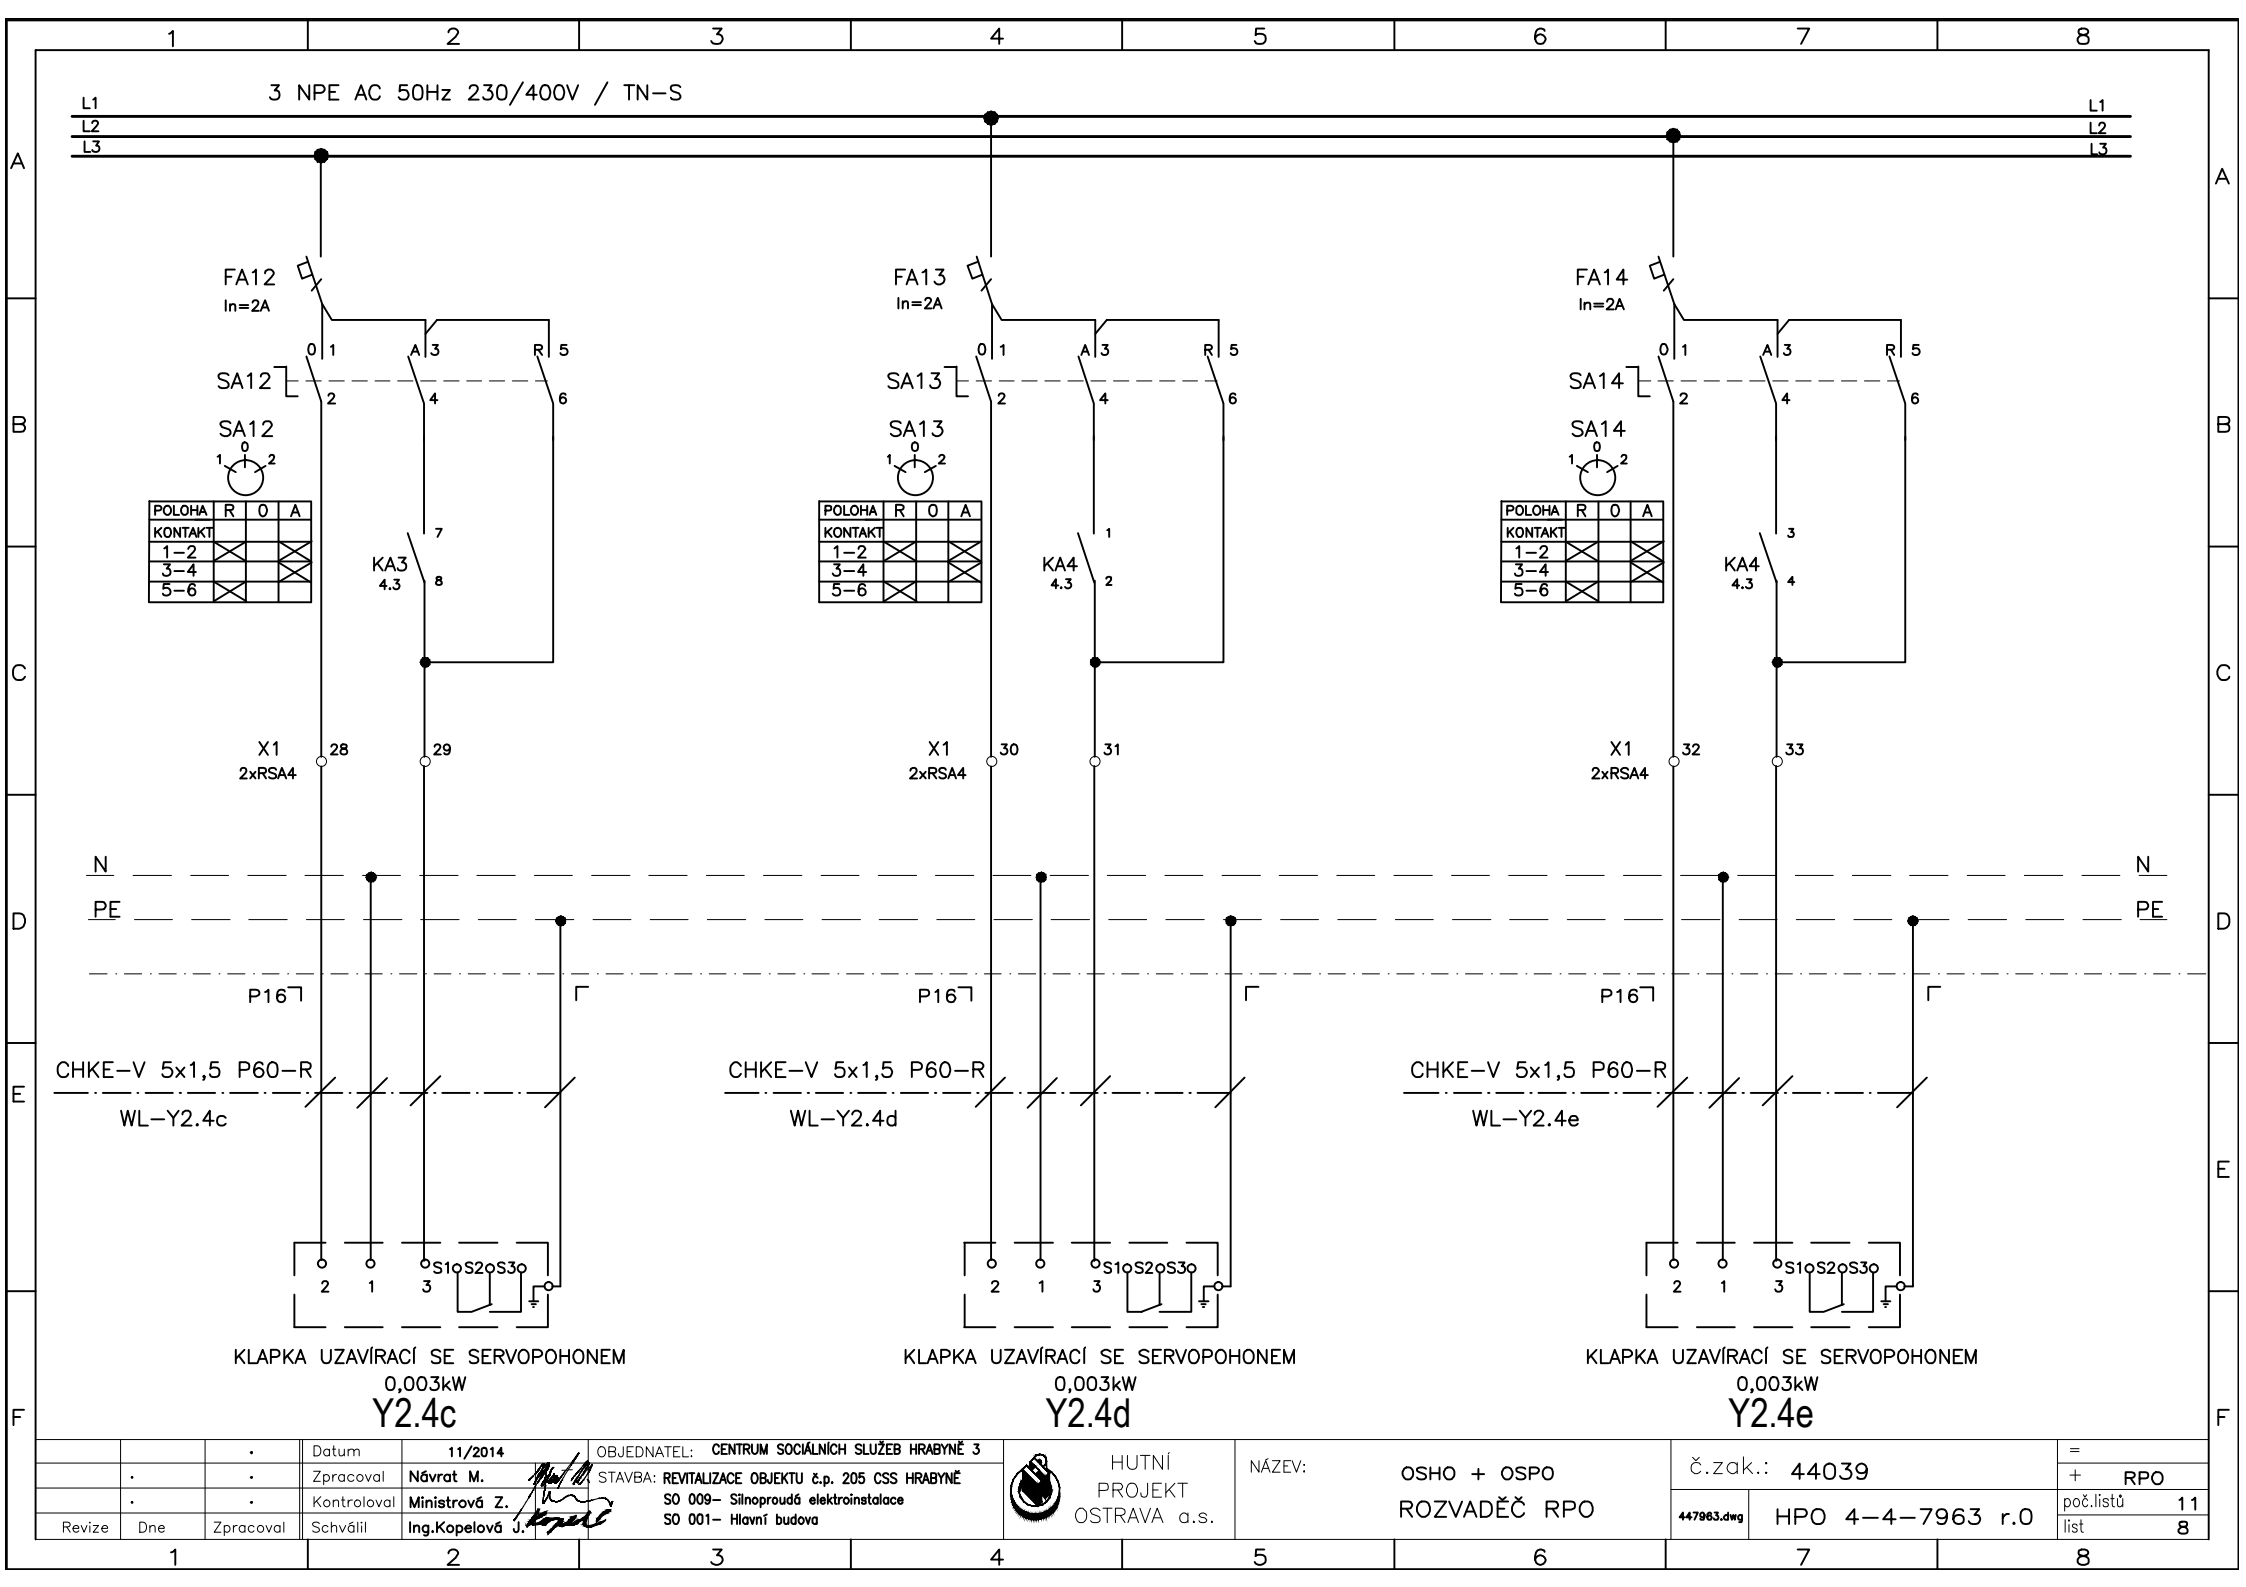

		.	Datum	11/2014	OBJEDNATEL:	CENTRUM SOCIÁLNÍCH SLUŽEB HRABYNĚ 3			=
	.	.	Zpracoval	Návrat M.	STAVBA:	REVITALIZACE OBJEKTU č.p. 205 CSS HRABYNĚ			+ RPO
	.	.	Kontroloval	Ministrová Z.	SO 009-	Silnoproudé elektroinstalace			poč.lístů 11
Revize	Dne	Zpracoval	Schválil	Ing.Kopelová J.	SO 001-	Hlavní budova			list 8

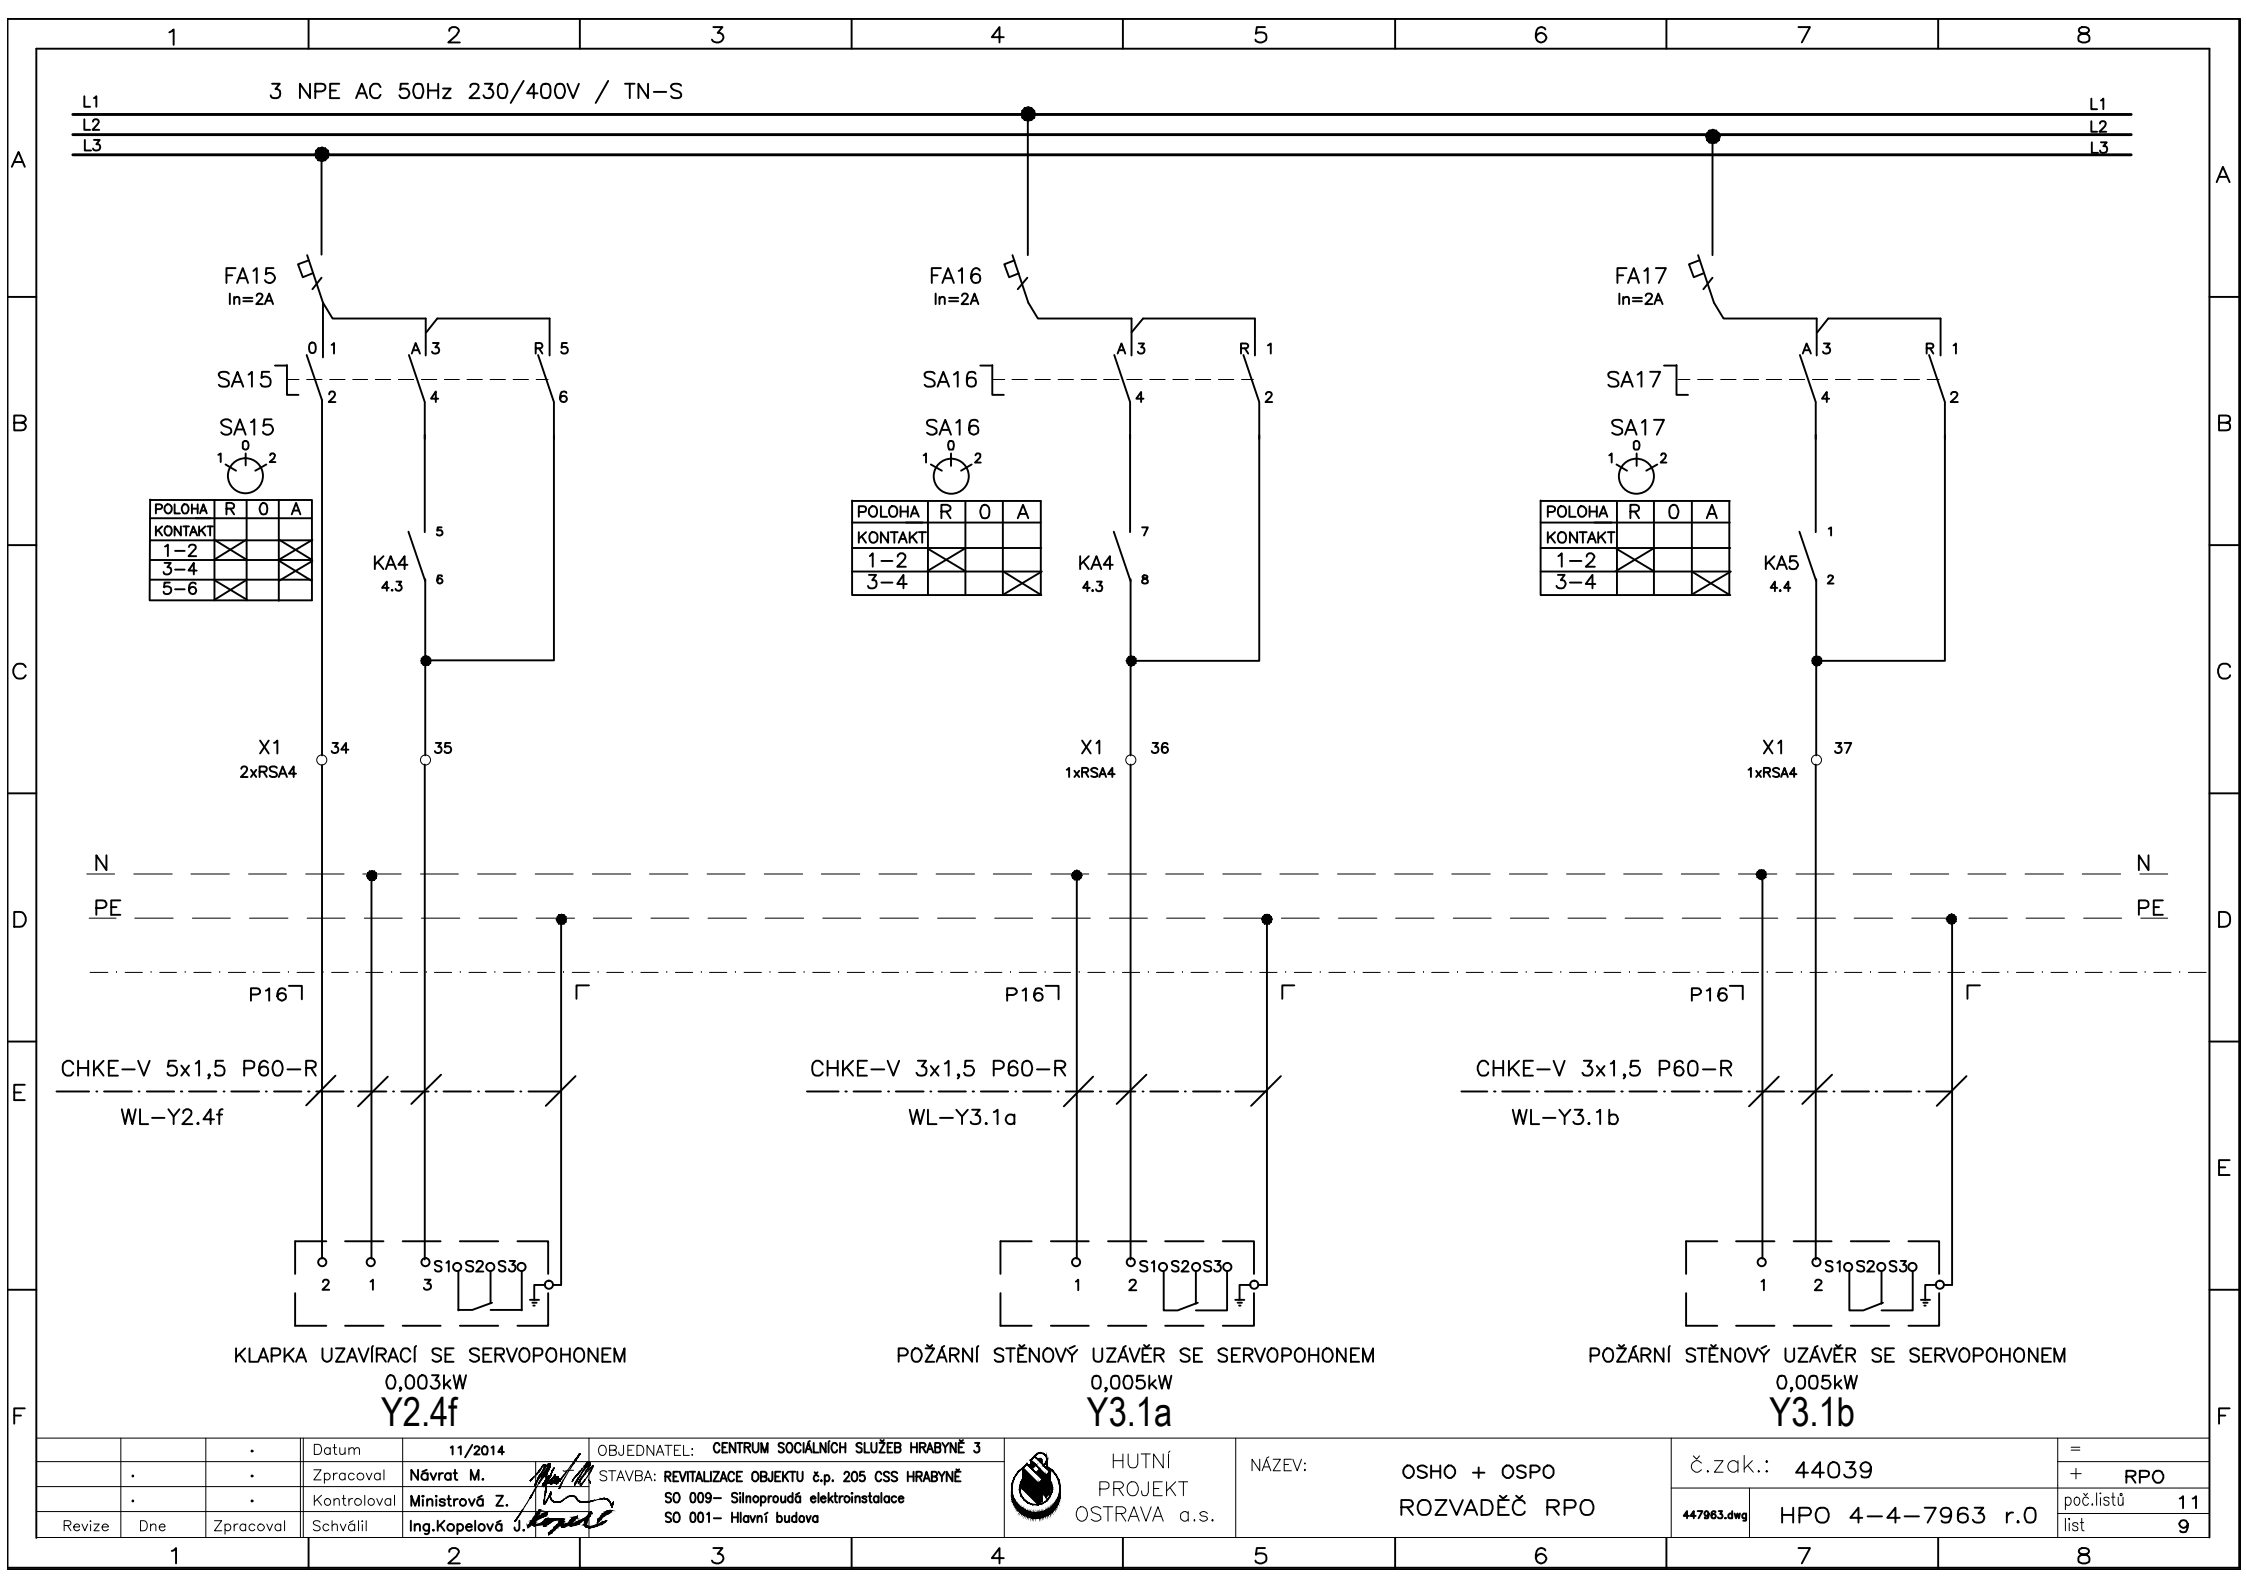

		.	Datum	11/2014	OBJEDNATEL:	CENTRUM SOCIÁLNÍCH SLUŽEB HRABYNĚ 3			=
	.	.	Zpracoval	Návrat M.	STAVBA:	REVITALIZACE OBJEKTU č.p. 205 CSS HRABYNĚ			+ RPO
	.	.	Kontroloval	Ministrová Z.	SO 009-	Silnoproudá elektroinstalace			poč. listů 11
Revize	Dne	Zpracoval	Schválil	Ing. Kopelová J.	SO 001-	Hlavní budova			list 9

