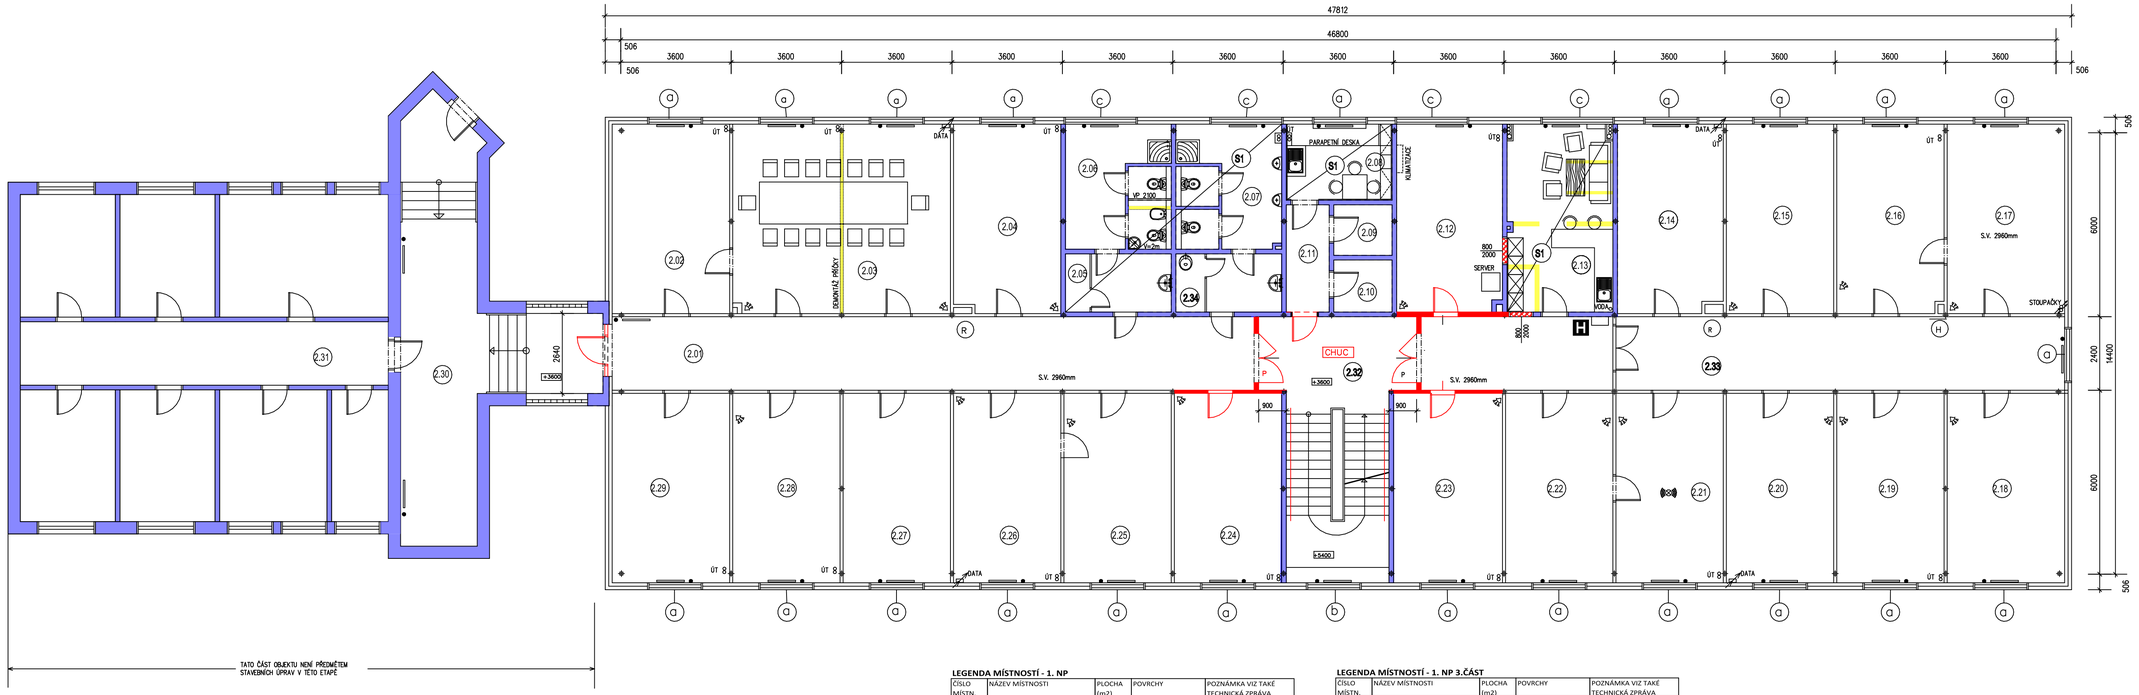

LEGENDA MÍSTNOSTÍ - 1. NP

ČÍSLO MÍSTN.	NÁZEV MÍSTNOSTI	PLOCHA (m2)	POVRCHY	POZNÁMKA VIZ TAKÉ TECHNICKÁ ZPRÁVA
201	CHODBA 1	50,23	PVC	
202	KANCELÁŘ	23,67	KOBEREC	
203	ZASEDACÍ MÍSTNOST	43,18	KOBEREC	
204	KANCELÁŘ	21,39	KOBEREC	
205	ÚKLIDOVÁ KOMORA	1,47	STÁVAJÍCÍ	
206	KOUPELNA + WC - ŽENY	18,63	KERAM. DLAŽ. + OBKL.	KER. DL. BUDE PROVEDENA NOVÁ V ČÁSTI SPRCHY
207	KOUPELNA + WC - MUŽI	18,39	KERAM. DLAŽ. + OBKL.	KER. DL. BUDE PROVEDENA NOVÁ V ČÁSTI SPRCHY
208	ČAJOVÁ KUCHYŇKA	8,48	PVC	
209	SKLAD	3,13	PVC	
210	SKLAD	3,13	PVC	
211	CHODBA	4,90	PVC	
212	SERVER	21,01	PVC ANTISTATIC	
213	ČAJOVÁ KUCHYŇKA	20,74	PVC	

LEGENDA MÍSTNOSTÍ - 1. NP 3.ČÁST

ČÍSLO MÍSTN.	NÁZEV MÍSTNOSTI	PLOCHA (m2)	POVRCHY	POZNÁMKA VIZ TAKÉ TECHNICKÁ ZPRÁVA
227	KANCELÁŘ	21,63	KOBEREC	
228	KANCELÁŘ	21,63	KOBEREC	
229	KANCELÁŘ	23,67	KOBEREC	
230	CHODBA	46,50	STÁVAJÍCÍ	
231	CHODBA	24,86	STÁVAJÍCÍ	
232	SCHODIŠŤOVÝ PROSTOR	33,46	STÁVAJÍCÍ	
233	CHODBA	49,96	PVC	
234	ÚKLIDOVÁ KOMORA	1,80	STÁVAJÍCÍ	

LEGENDA MÍSTNOSTÍ - 1. NP 2.ČÁST

ČÍSLO MÍSTN.	NÁZEV MÍSTNOSTI	PLOCHA (m2)	POVRCHY	POZNÁMKA VIZ TAKÉ TECHNICKÁ ZPRÁVA
214	KANCELÁŘ	21,04	KOBEREC	
215	KANCELÁŘ	21,63	KOBEREC	
216	KANCELÁŘ	21,51	KOBEREC	
217	KANCELÁŘ	23,67	KOBEREC	
218	KANCELÁŘ	23,67	KOBEREC	
219	KANCELÁŘ	21,61	KOBEREC	
220	KANCELÁŘ	21,61	KOBEREC	
221	KANCELÁŘ	21,94	KOBEREC	
222	KANCELÁŘ	21,63	KOBEREC	
223	KANCELÁŘ	21,96	KOBEREC	
224	KANCELÁŘ	21,46	KOBEREC	
225	KANCELÁŘ	21,63	KOBEREC	
226	KANCELÁŘ	21,63	KOBEREC	

STÁVAJÍCÍ KONSTRUKCE SDK +OK

STÁVAJÍCÍ KONSTRUKCE ZDĚNÉ

ⓐ stávající okno PLAST 1800/1800

ⓑ stávající okno PLAST 2300/600

ⓒ stávající okno PLAST 1800/600

STÁVAJÍCÍ KONSTR. POŽÁRNÍCH OPATŘENÍ PŘI OPRAVĚ OSZ

NOVÉ KONSTRUKCE

BOURANÉ KONSTRUKCE
– VIZ TAKÉ VÝKRES STÁV. STAVU

– NEKRYTÉ PLOCHY OCEL. SLOUPŮ OZN. +/RASTR 6+2,4+6x3,6 – OBKLAD DESKAMI SDK RED 15mm VE STĚNÁCH; A VOLNĚ STOJÍCÍ TL. 18mm VE STĚNÁCH PŘESAH 50mm

ČÁST PROJ.	AUTOR PROJEKTU	ZODP. PROJ. ČÁSTI PROJEKTU	VYPRACOVAL	Projektový atelier Ing.arch.Jarkovský Tel./Fax +420-416 735348 V.Dominikánská 10, 412 01 Litoměřice E-mail : arch.jarkovsky@ok.cz
F.1.2.	Ing.arch. JIŘÍ JARKOVSKÝ	Ing.arch. JIŘÍ JARKOVSKÝ	Ing.arch. JIŘÍ JARKOVSKÝ KAREL ŠULC	
KRAJ:	ÚSTECKÝ	MAGISTRÁT:	LOUNY	
INVESTOR:	ÚŘAD PRÁCE ČR, KrP ÚSTÍ N/L			FORMÁT: 8x A4
AKCE :	ÚP ČR – Louny – rekonstrukce budovy Pod Nemocnicí 2380			MĚŘÍTKO: 1: 100 DATUM: 06/2012 ÚČEL: PSP + PPS ČÍS.ZAK.: 1212/PA
OBSAH :	PŮDORYS 2.NP – NÁVRH ÚPRAV			Č.VÝKR.: 3 PARÉ Č.