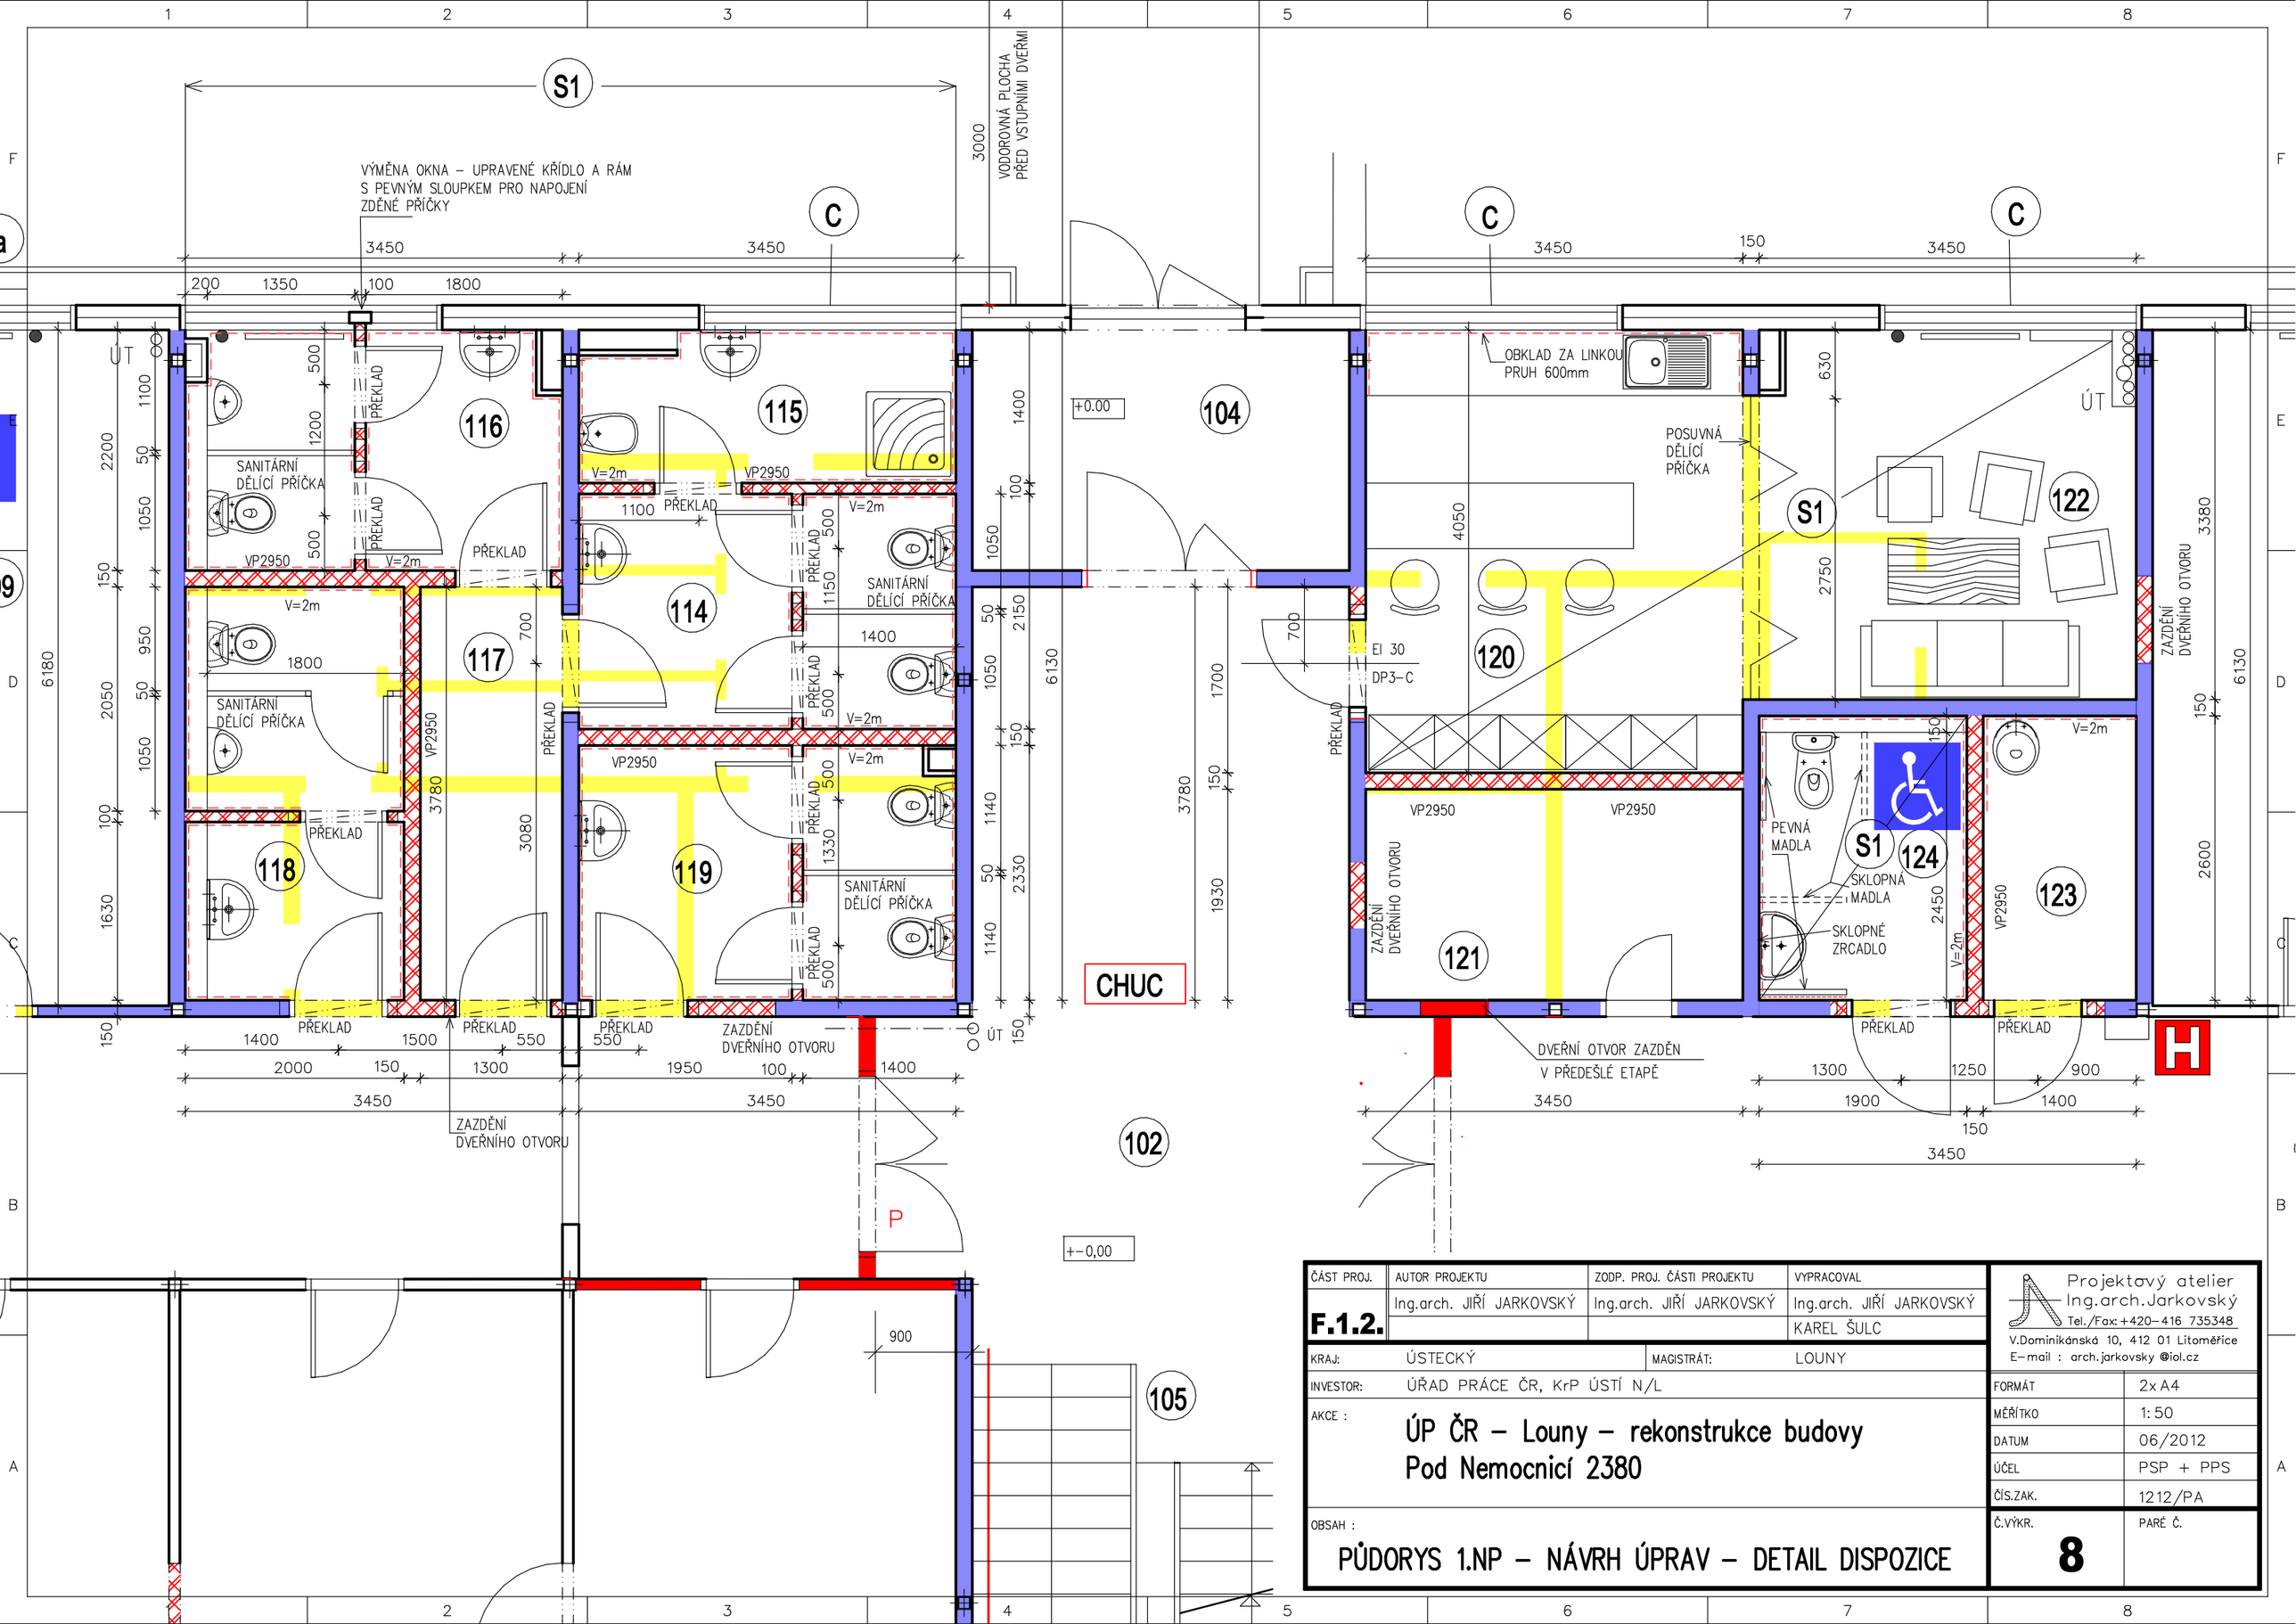

ČÁST PROJ.	AUTOR PROJEKTU	ZODP. PROJ. ČÁSTI PROJEKTU	VYPRACOVAL
F.1.2.	Ing.arch. JIŘÍ JARKOVSKÝ	Ing.arch. JIŘÍ JARKOVSKÝ	Ing.arch. JIŘÍ JARKOVSKÝ KAREL ŠULC

Projektový atelier Ing.arch.Jarkovský
Tel./Fax: +420–416 735348
V.Dominikánská 10, 412 01 Litoměřice
E–mail : arch.jarkovsky @iol.cz

KRAJ:	ÚSTECKÝ
MAGISTRÁT:	LOUNY
INVESTOR:	ÚŘAD PRÁCE ČR, KrP ÚSTÍ N/L
AKCE :	ÚP ČR – Louny – rekonstrukce budovy Pod Nemocnicí 2380
OBSAH :	PŮDORYS 1.NP – NÁVRH ÚPRAV – DETAIL DISPOZICE

FORMÁT	2x A4
MĚŘÍTKO	1: 50
DATUM	06/2012
ÚČEL	PSP + PPS
ČÍS.ZAK.	1212/PA
Č.VÝKR.	**8**
PARÉ Č.	