


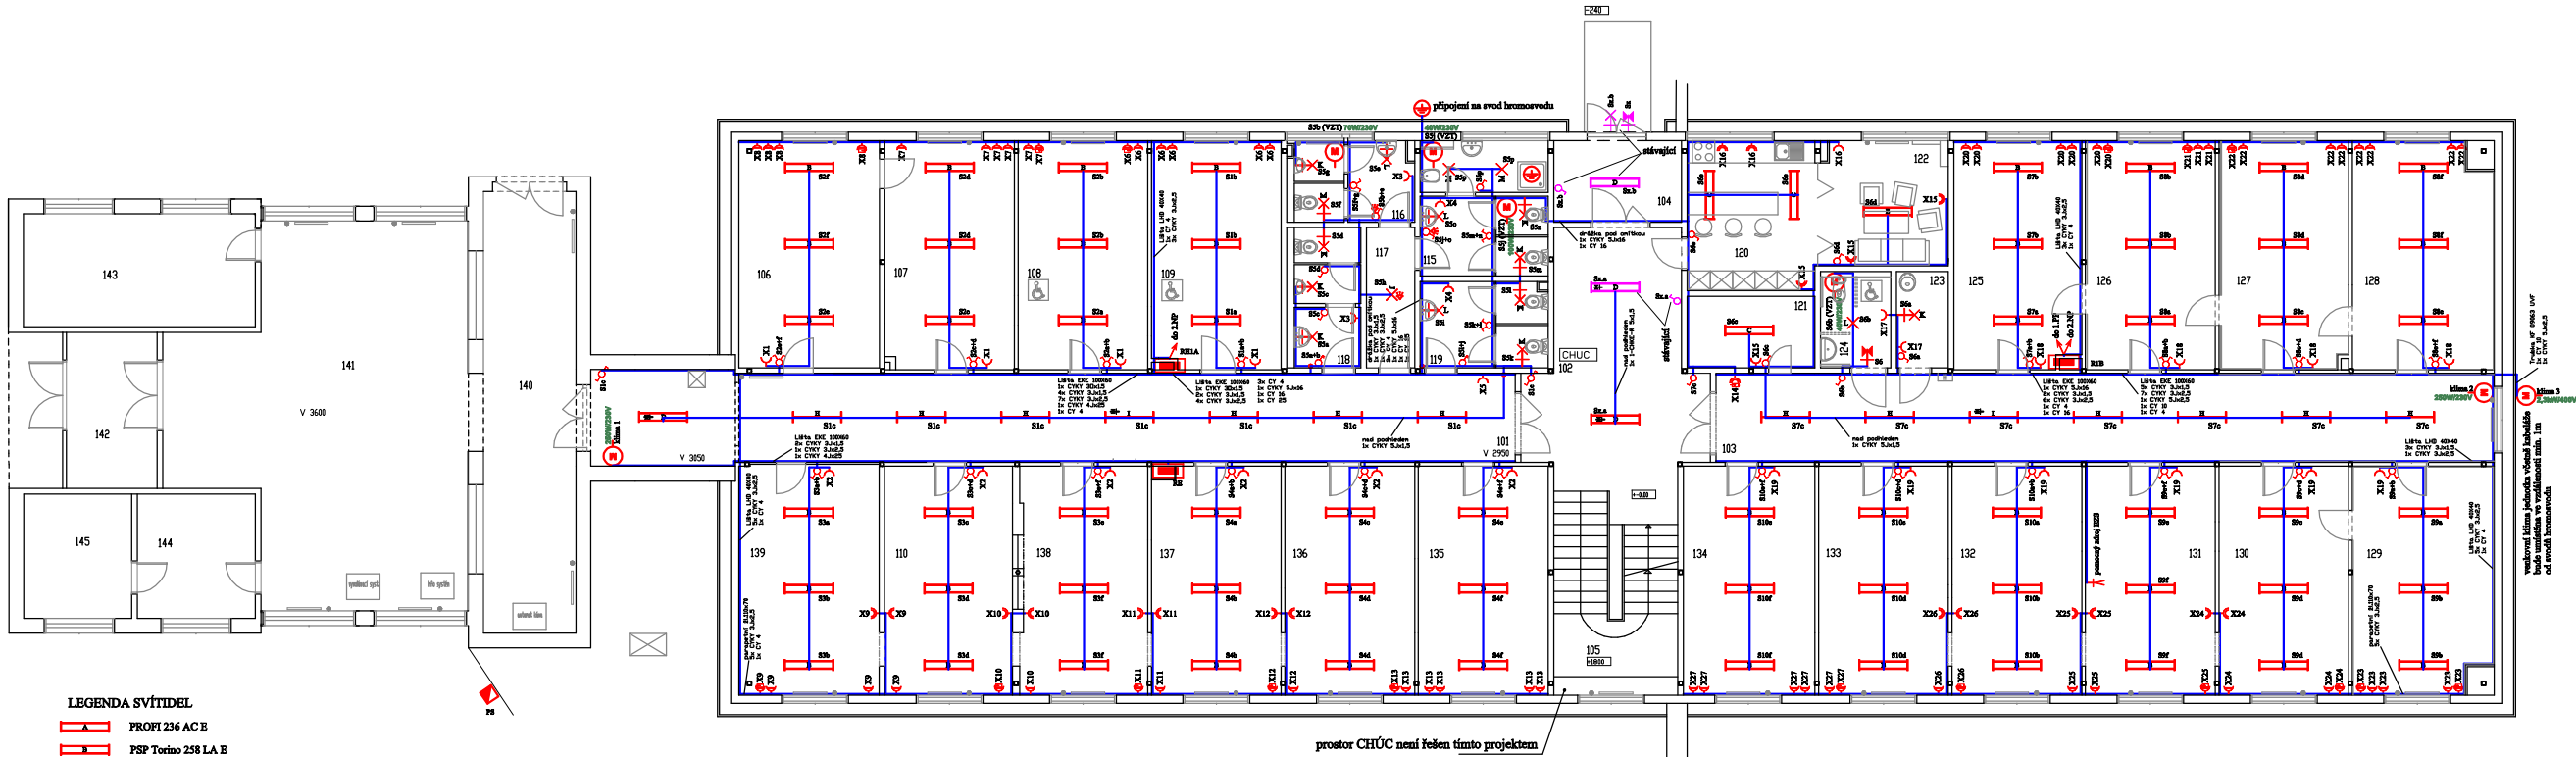

- LEGENDA SVÍTIDEL**
- PROFI 236 AC E
 - FSP Torino 258 LA E
 - SM 236 KR E
 - SM 236 KR M1h E (s nezávislým nouzovým zdrojem)
 - SM 258 KR E
 - SM 158 KR E
 - SM 158 KR M1h E (s nezávislým nouzovým zdrojem)
 - OLGA S 08-60/9 (Dolux Facility 18W)
 - GALLIA XG-75B (SP1E27-18)
 - GALLIA XG-75B (SP2E27-23)
 - JUPITER KJ-100MA7/B (SP2E27-23)
 - SVÍTIDLO NOUZOVÉ HELIOS 108NM1h

LEGENDA MÍSTNOSTÍ					
101	CHODBA 1	115	HYGIENICKÁ KABINA - ŽENY	126	KANCELÁŘ
102	CHODBA 2	116	WC MUŽI	127	KANCELÁŘ
103	CHODBA 3	117	PŘEDSÍŇ WC ZAMĚSTNANCŮ	128	KANCELÁŘ
104	ZÁDVEŘÍ	118	WC - KLIENTŮ - MUŽI	129	KANCELÁŘ
105	SCHODIŠTĚ	119	WC - KLIENTŮ - ŽENY	130	KANCELÁŘ
106	KANCELÁŘ	120	ČAJOVÁ KUCHYŇKA	131	KANCELÁŘ
107	KANCELÁŘ	121	SKLAD KANC. POTŘEB	132	KANCELÁŘ
108	BEZBAR. KANCELÁŘ - OSZ	122	DENNÍ MÍST. ZAMĚSTNANCŮ	133	KANCELÁŘ
109	BEZBARIEROVÁ KANCELÁŘ	123	ÚKL. KOMORA	134	KANCELÁŘ
110	KANCELÁŘ	124	WC - BEZBARIEROVÉ	135	KANCELÁŘ
114	WC - ŽENY	125	KANCELÁŘ	136	KANCELÁŘ
137	KANCELÁŘ	138	KANCELÁŘ	139	KANCELÁŘ
140	CHODBA	141	VSTUPNÍ HALA	142	ZÁDVEŘÍ HLAVNÍHO VSTUPU
143	OSTRAHA	144	INFORMACE	145	INFORMACE

Vývod pro napájení okruhů v 3.NP ze stávajícího rozváděče RE2 bude zachován a ukončen v novém rozváděči RH1B (vývod FA04 - odpočtový elektroměr spotřeba 3.NP).

Vývody pro osvětlení (včetně ovládní) schodiště a osvětlení CHÚC směrem z budovy (okruh vyznačen Sx) ze stávajícího rozváděče v levé části chodby (RS2) budou zachovány. Zářivkové svítidlo umístěné proti schodišti bude zapojeno kabelem CYKY 5Jx1,5 do světelného okruhu Sx.a.

Na sociálních zařízeních pro muže bude instalován ventilátor s časovým doběhem spínaný spínačem osvětlení v místnosti č.118 a detektorem pohybu (dvě relé) v místnosti č.116 (okruh č. S5b).

Na sociálních zařízeních pro ženy budou instalovány dva ventilátory s časovým doběhem spínané spínačem osvětlení v místnosti č.119 a detektorem pohybu (dvě relé) v místnosti č.115 (okruh č. S5h).

Na WC pro invalidy bude instalován ventilátor s časovým doběhem spínaný spínačem osvětlení (okruh S6b). Dodávku i montáž ventilátorů a klima jednotek, včetně regulace, zajišťuje profese VZT.

Na toaletách budou osazeny vysoušečky rukou o příkonu max. 1700W na každé zařízení.

- LEGENDA ZNAČEK**
- ZÁSUVKY 230V
 - ZÁSUVKY 230V S VÝŠŠÍM KRYTÍM
 - ZÁSUVKY DVOUITÁ 230V
 - ZÁSUVKY DVOUITÁ 230V SE SVODIČEM PŘEPĚTÍ
 - ZÁSUVKY 230V NA PARAPET, ŽLABU
 - VYPÍNAČ JEDNOPÓLOVÝ
 - VYPÍNAČ DVOUPÓLOVÝ
 - VYPÍNAČ JEDNOPÓLOVÝ S VÝŠŠÍM KRYTÍM
 - VYPÍNAČ JEDNOPÓLOVÝ DVOUITÝ
 - PŘEPÍNAČ STŘÍDAVÝ
 - PŘEPÍNAČ STŘÍDAVÝ DVOUITÝ
 - PŘEPÍNAČ KRÍŽOVÝ
 - SPÍNAČ S DETEKTOREM POHYBU
 - VYPÍNAČ TŘÍPÓLOVÝ S DOUTNAVKOU
 - TLAČÍTKOVÝ OVLADAČ
 - ZÁŘIVKOVÉ SVÍTIDLO
 - ZÁŘIVKOVÉ SVÍTIDLO NÁSTĚNNÉ
 - ZÁŘIVKOVÉ SVÍTIDLO STROPNÍ
 - HALOGENOVÝ REFLEKTOR
 - SVÍTIDLO NOUZOVÉ
 - MOTOR
 - ROZVÁDĚČ
 - PŘÍPOJKOVÁ POISTKOVÁ SEČKA
 - STOUPACÍ VEDENÍ
 - VÝVOD TŘÍFÁZOVÝ
 - VÝVOD JEDNOFÁZOVÝ
 - OSVĚTLNÉ POSPOJOVÁNÍ

VYPRACOVAL: J. Faust	DOPROVĚDNÝ PROJEKTANT PROFES: J. Faust	TECHNICO specialista na komplexní řešení	
INVESTOR: ÚP ČR - krajská pobožna Ústeckého kraje Dvofákova 1809/16, 400 21 Ústí n. Labem	PROJEKTANT: Technicom s.r.o. Třebízského 212, 413 01 Roudnice nad Labem 48101358	STUPEŇ: REVIZE: DATUM: FORMÁT: MĚŘITKO: ZAKČÍSLO: ARCHIVNÍ ČÍSLO: ČTVRKRESU:	PPD: 0 08/2012 4 A4 1:100 12P0011 12P0011 - E1.2 PAR:
AKCE: Rekonstrukce budovy ul. Pod Nemocnicí 2380 ELEKTROINSTALACE - silnoproud		UMÍSTĚNÍ: ÚP Loupy Pod Nemocnicí 2380, 440 01 Loupy	
ČÁST: DOKUMENTACE		SILNOPROUD - půdorys 1.NP	