


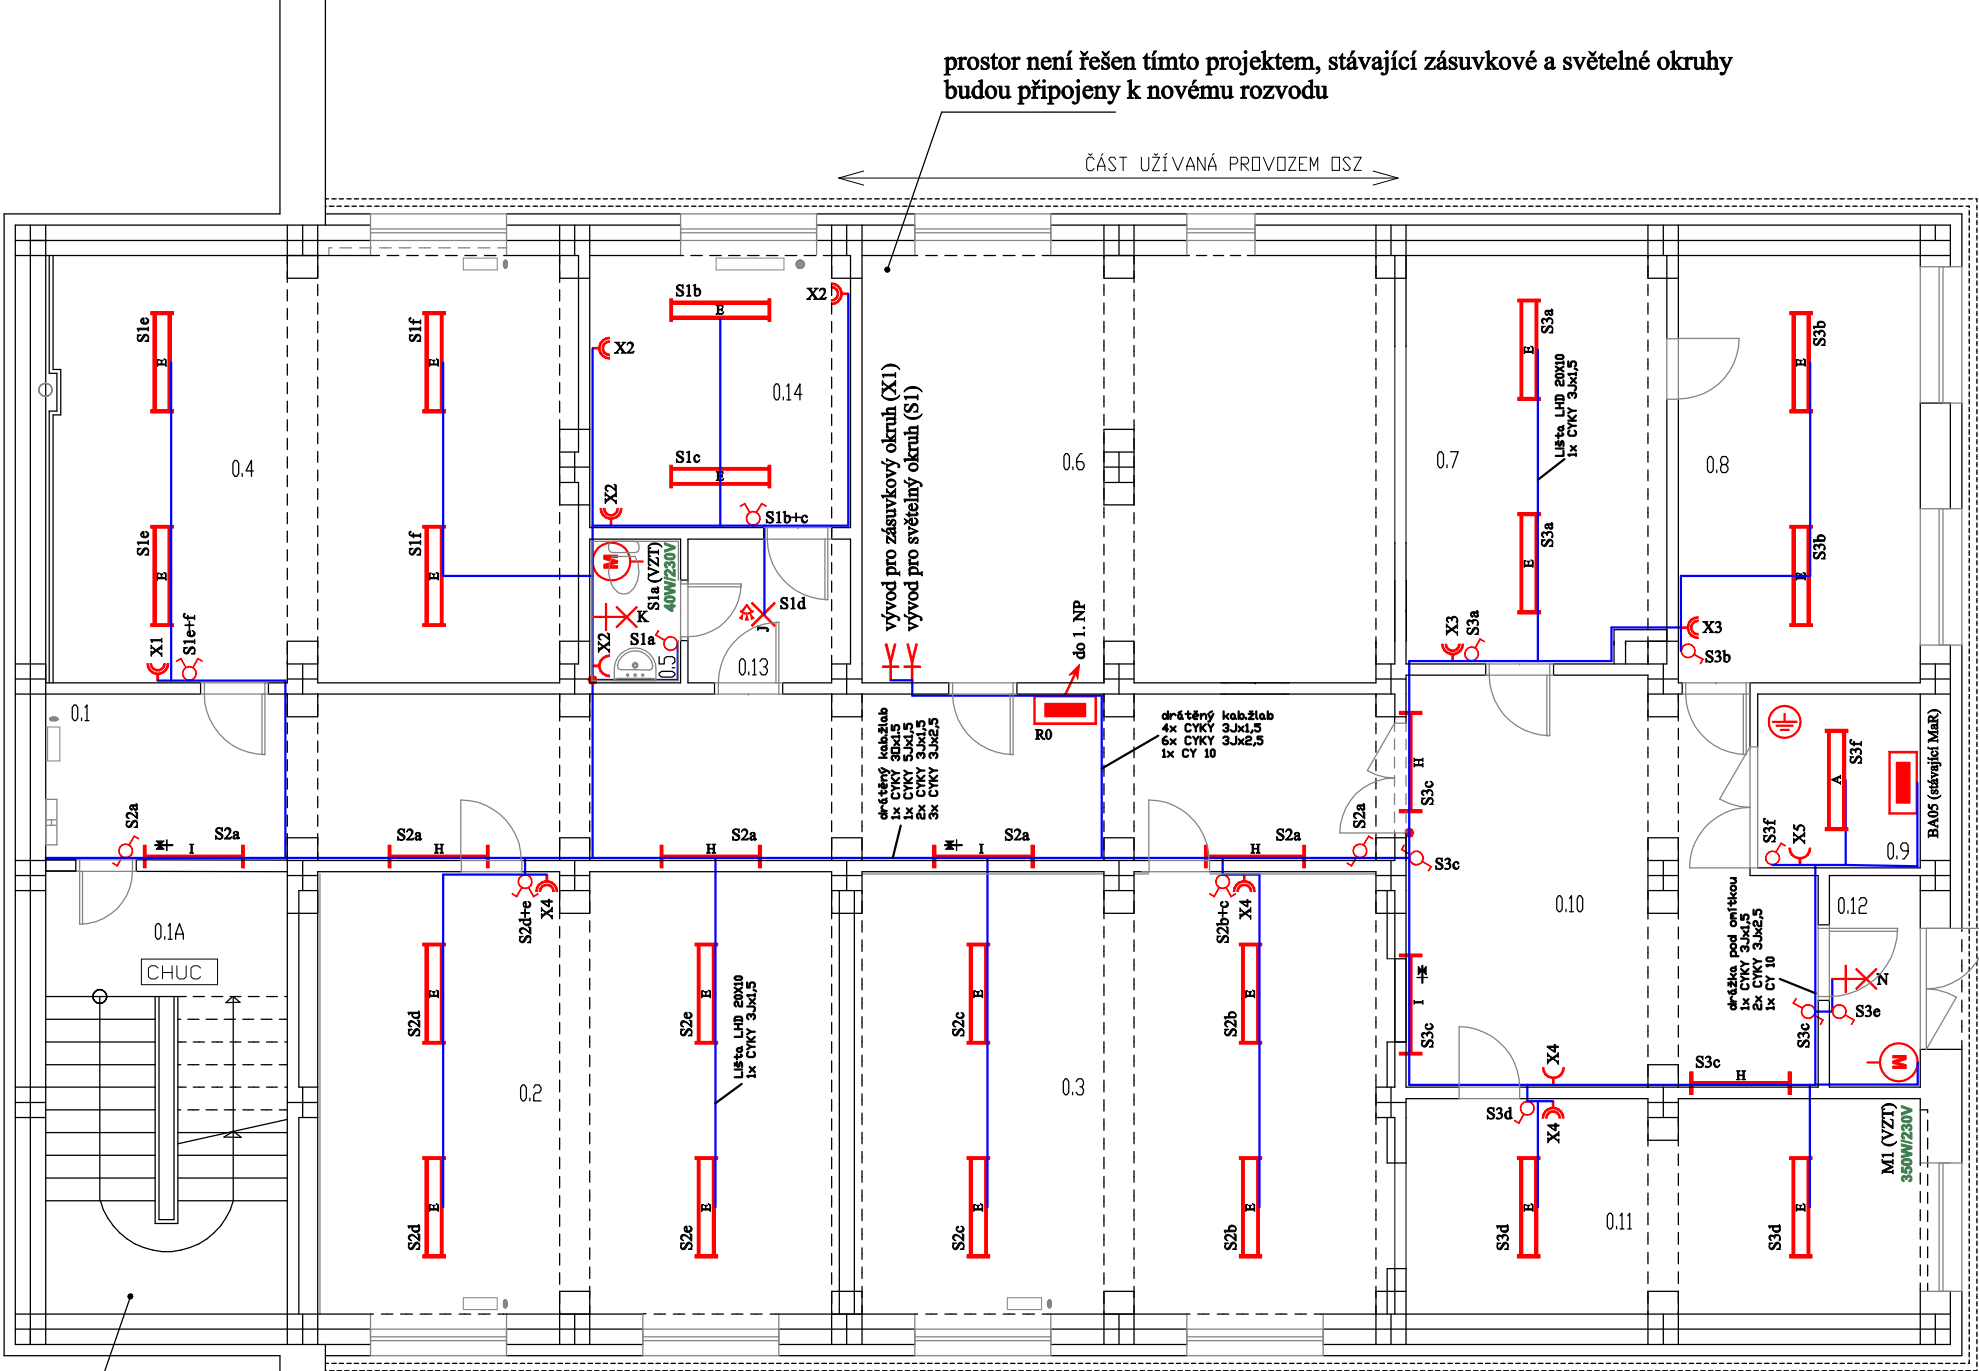

prostor CHÚC není řešen tímto projektem

LEGENDA SVÍTIDEL

- PROFI 236 AC E
- PSP Torino 258 LA E
- SM 236 KR E
- SM 236 KR M1h E (s nezávislým nouzovým zdrojem)
- SM 258 KR E
- SM 158 KR E
- SM 158 KR M1h E (s nezávislým nouzovým zdrojem)
- OLGA S OS-60/B (Dulux Facility 18W)
- GALIA KG-75B (SP1E27-18)
- JUPITER KJ-100MAT/B (SP1E27-18)
- GENTLEMAN SNG-100 (SP1E27-18)

LEGENDA MÍSTNOSTÍ

0.1A	SCHODIŠŤOVÝ PROSTOR
0.1	CHODBA
0.2	SPISOVNA
0.3	SPISOVNA
0.4	SKLAD
0.5	WC
0.6	ARCHIV - OSZ
0.7	SKLAD
0.8	SKLAD (REZERVA KOTELNA)
0.9	VÝMĚNÍK (REZERVA KOTELNA)
0.10	CHODBA
0.11	SPISOVNA
0.12	ZÁDVEŘÍ
0.13	CHODBA
0.14	MÍSTNOST ÚDRŽBÁŘE

LEGENDA ZNAČEK

- ZÁSUVKA 230V
- ZÁSUVKA 230V S VYŠŠÍM KRYTÍM
- ZÁSUVKA DVOJITÁ 230V
- ZÁSUVKA DVOJITÁ 230V SE SVODIČEM PŘEPĚTÍ
- ZÁSUVKA 230V NA PARAPET. ŽLABU
- VYPÍNAČ JEDNOPÓLOVÝ
- VYPÍNAČ DVOUPÓLOVÝ
- VYPÍNAČ JEDNOPÓLOVÝ S VYŠŠÍM KRYTÍM
- VYPÍNAČ JEDNOPÓLOVÝ DVOJITÝ
- PŘEPÍNAČ STŘÍDAVÝ
- PŘEPÍNAČ STŘÍDAVÝ DVOJITÝ
- PŘEPÍNAČ KŘÍŽOVÝ
- SPÍNAČ S DETEKTOREM POHYBU
- VYPÍNAČ TRÍPÓLOVÝ S DOUTNAVKOU
- TLAČÍTKOVÝ OVLADAČ
- ZÁŘIVKOVÉ SVÍTIDLO
- ŽÁROVKOVÉ SVÍTIDLO NÁSTĚNNÉ
- ŽÁROVKOVÉ SVÍTIDLO STROPNÍ
- SVÍTIDLO NOUZOVÉ
- MOTOR
- ROZVADĚČ
- PŘÍPOJKOVÁ POJISTKOVÁ SKŘÍŇ
- STOUPACÍ VEDENÍ
- VÝVOD TŘÍFÁZOVÝ
- VÝVOD JEDNOFÁZOVÝ
- OCHRANNÉ POSPOJOVÁNÍ

V místnosti 05 bude instalován ventilátor s časovým doběhem spínaný spínačem osvětlení (okruh S1a).
V místnosti 012 bude instalován ventilátor (M1) ovádáný spínacími hodinami. Spínací cyklus bude nastaven na 5 sepnutí po 15 minutách denně.
Dodávku i montáž ventilátorů zajišťuje profese VZT.

VYPRACOVAL: J. Faust	ODPOVĚDNÝ PROJEKTANT PROFESE: J. Faust	TECHNICOM® specialista na komplexní řešení	
INVESTOR: ÚP ČR - krajská pobočka Ústeckého kraje Dvořákova 1609/18, 400 21 Ústí n. Labem	PROJEKTANT: Technicom s.r.o. Třebízského 212, 413 01 Roudnice nad Labem 49101358		
AKCE: Rekonstrukce budovy ul. Pod Nemocnicí 2380 ELEKTROINSTALACE - silnoprúd		STUPEŇ:	PPD
UMÍSTĚNÍ: ÚP Louny Pod Nemocnicí 2380, 440 01 Louny		REVIZE:	0
ČÁST DOKUMENTACE:		DATUM:	08/2012
SILNOPROUD - půdorys 1.PP		FORMÁT:	2 A4
		MEŘÍTKO:	1:100
		ZAK.ČÍSLO:	12P0011
		ARCHIVNÍ ČÍSLO:	12P0011 - E1.1
		Č.VÝKRESU:	PARÉ
		E1-1	