


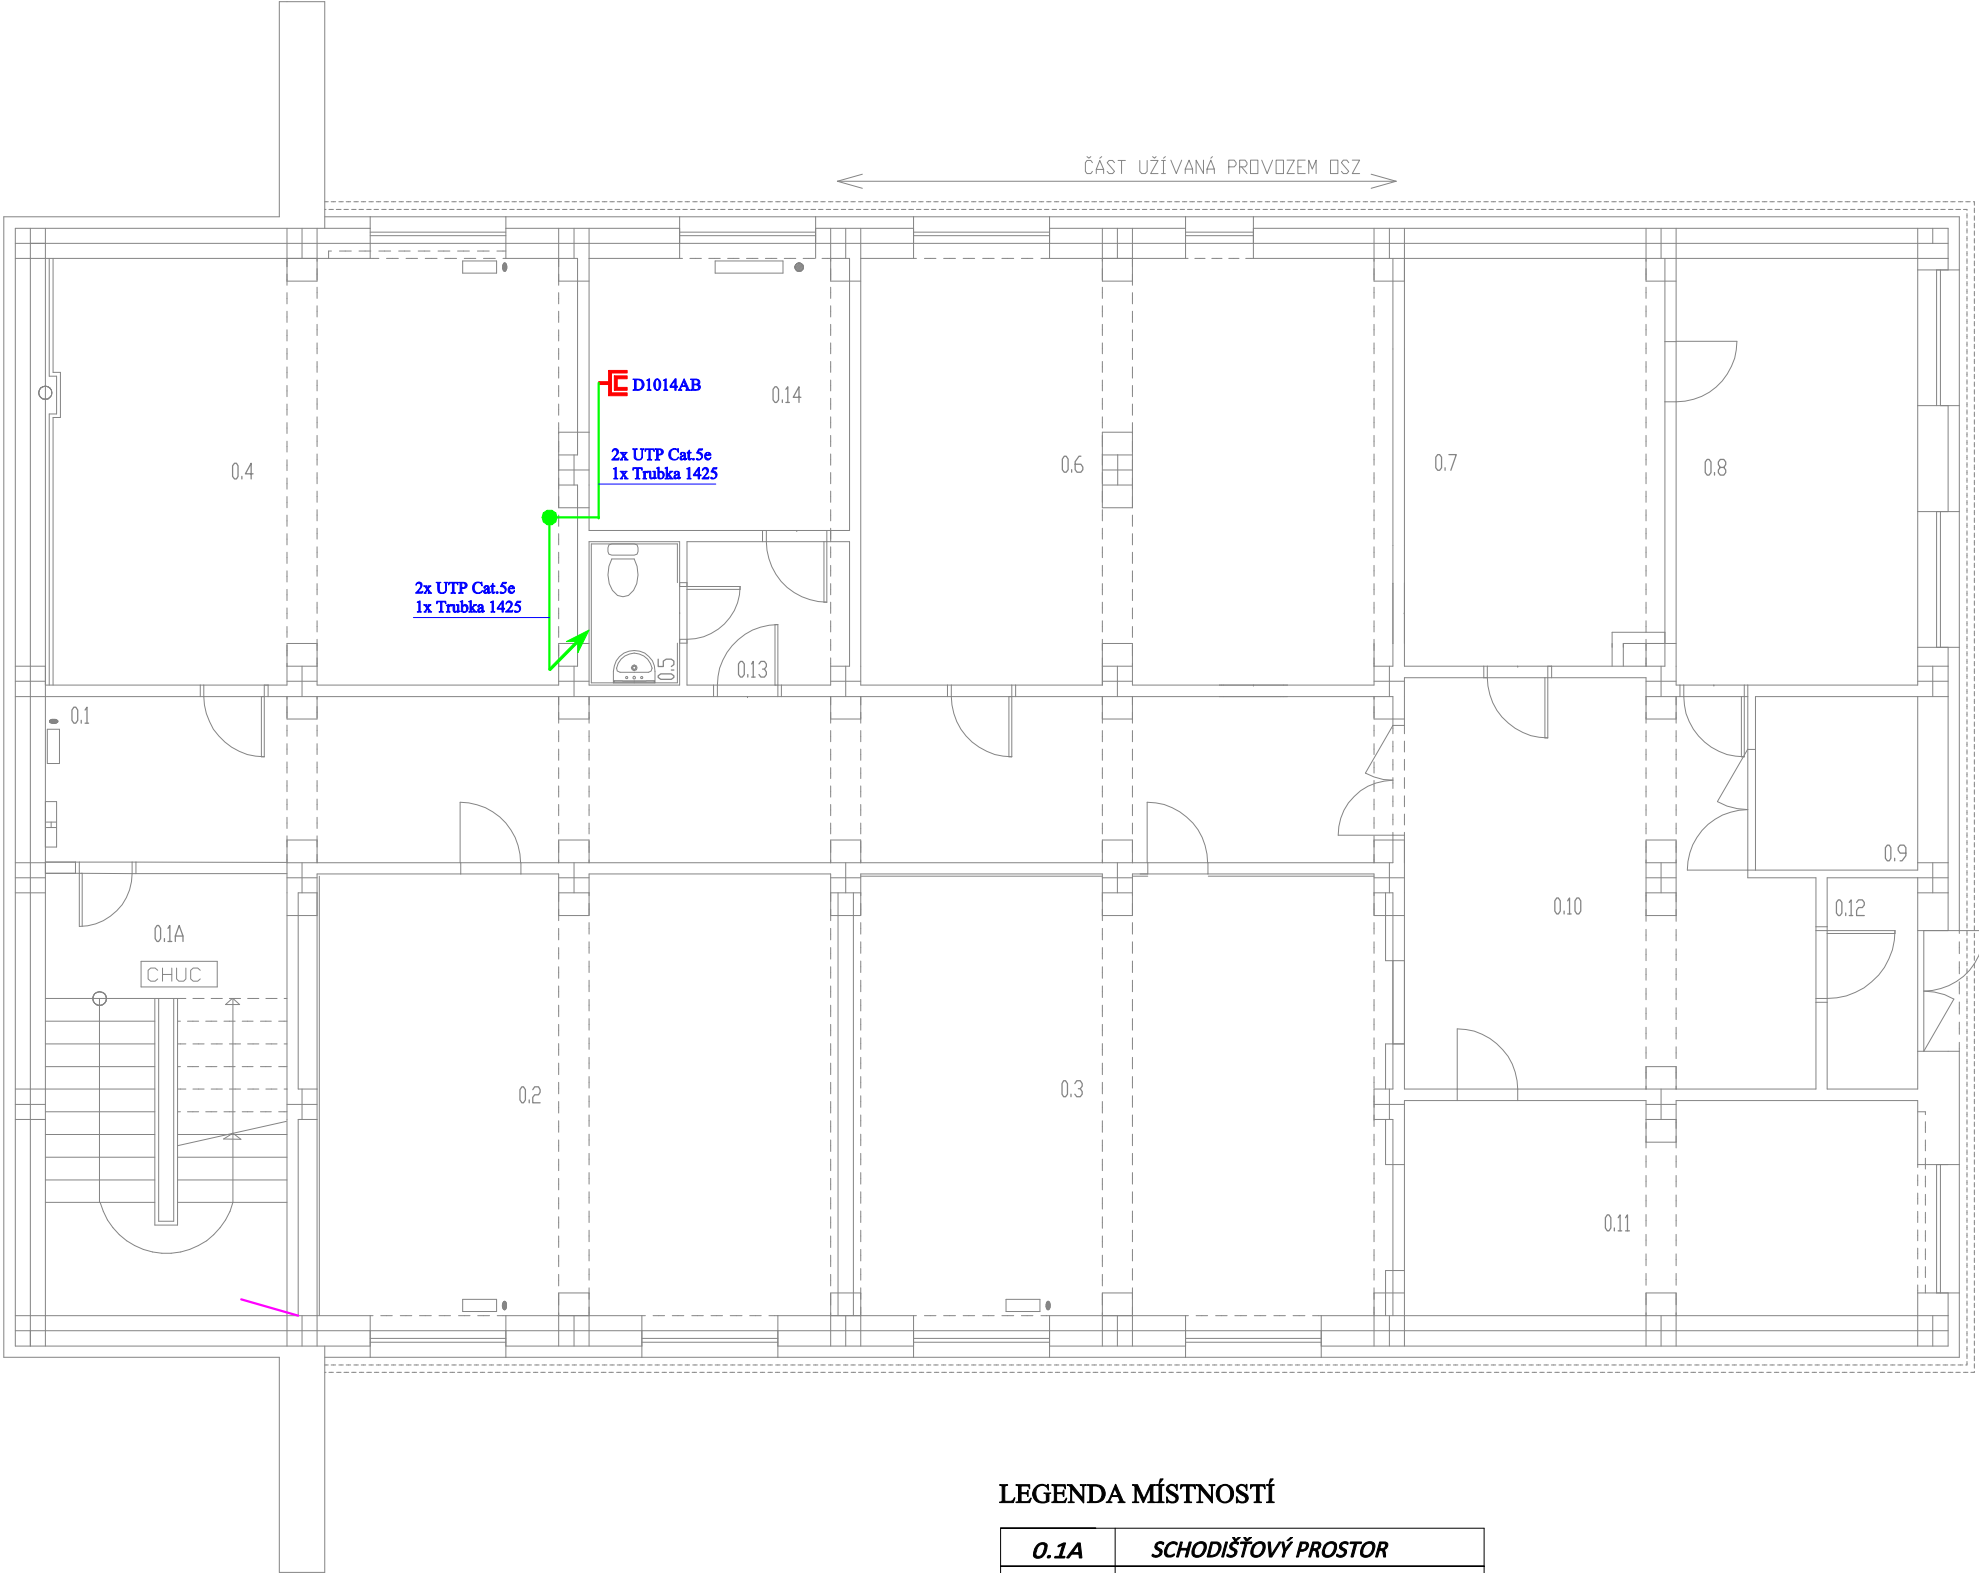

LEGENDA ZNAČEK

-  DATOVÁ ZÁSUVKA 2xRJ45 CAT.5e - VÝMĚNA
-  ZNAČENÍ ZÁSUIVEK - STÁVAJÍCÍ
-  ZNAČENÍ ZÁSUIVEK - NOVĚ INSTALOVANĚ
-  DATOVÝ ROZVADĚČ - STÁVAJÍCÍ
-  KABELOVÝ TRASA - NOVÁ
-  SPOJOVACÍ BOX DATOVÉHO KABELU

VŠECHNY STÁVAJÍCÍ DATOVÉ ZÁSUVKY OZNAČENÉ D1XXX BUDOU VYMĚNĚNY.
STÁVAJÍCÍ TRASY BUDOU ZACHOVÁNY.
NOVÉ KABELOVÉ TRASY BUDOU PROVEDNY V LIŠTĚ POD PODHLEDEM, NEBO V TRUBVCE POD OMÍTKOU
DÁLE BUDE PROVEDENO MĚŘENÍ VŠECH ZÁSUIVEK A JEJICH PŘÍPADNÁ OPRAVA.
NOVÉ DATOVÉ ZÁSUVKY BUDOU ZAKONČENY NA STÁVAJÍCÍCH NEVYUŽITÝCH PATCH PANELECH.
NEFUNKČNÍ PORTY: D1123D, D1129B

LEGENDA MÍSTNOSTÍ

0.1A	SCHODIŠŤOVÝ PROSTOR
0.1	CHODBA
0.2	SPISOVNA
0.3	SPISOVNA
0.4	SKLAD
0.5	WC
0.6	ARCHIV - OSZ
0.7	SKLAD
0.8	SKLAD (REZERVA KOTELNA)
0.9	VÝMĚNÍK (REZERVA KOTELNA)
0.10	CHODBA
0.11	SPISOVNA
0.12	ZÁDVEŘÍ
0.13	CHODBA
0.14	MÍSTNOST ÚDRŽBÁŘE

VYPRACOVAL: P. Florián	ODPOVĚDNÝ PROJEKTANT PROFESE: P. Florián	 specialista na komplexní řešení	
INVESTOR: ÚP ČR - krajská pobočka Ústeckého kraje Dvořákova 1609/18, 400 21 Ústí n. Labem	PROJEKTANT: Technicom s.r.o. Třebízského 212, 413 01 Roudnice nad Labem 49101358		
AKCE: Rekonstrukce budovy ul. Pod Nemocnicí 2380 ELEKTROINSTALACE - slaboproud		STUPEŇ:	PPD
UMÍSTĚNÍ: ÚP Louny Pod Nemocnicí 2380, 440 01 Louny		REVIZE:	0
		DATUM:	08/2012
ČÁST DOKUMENTACE:		FORMÁT:	4 A4
		MĚŘÍTKO:	1:100
DATOVÉ ROZVODY - půdorys 1.PP		ZAK.ČÍSLO:	12P0011
		ARCHIVNÍ ČÍSLO:	12P0011 - E2.1
		Č.VÝKRESU:	PARÉ
		E2-1	