


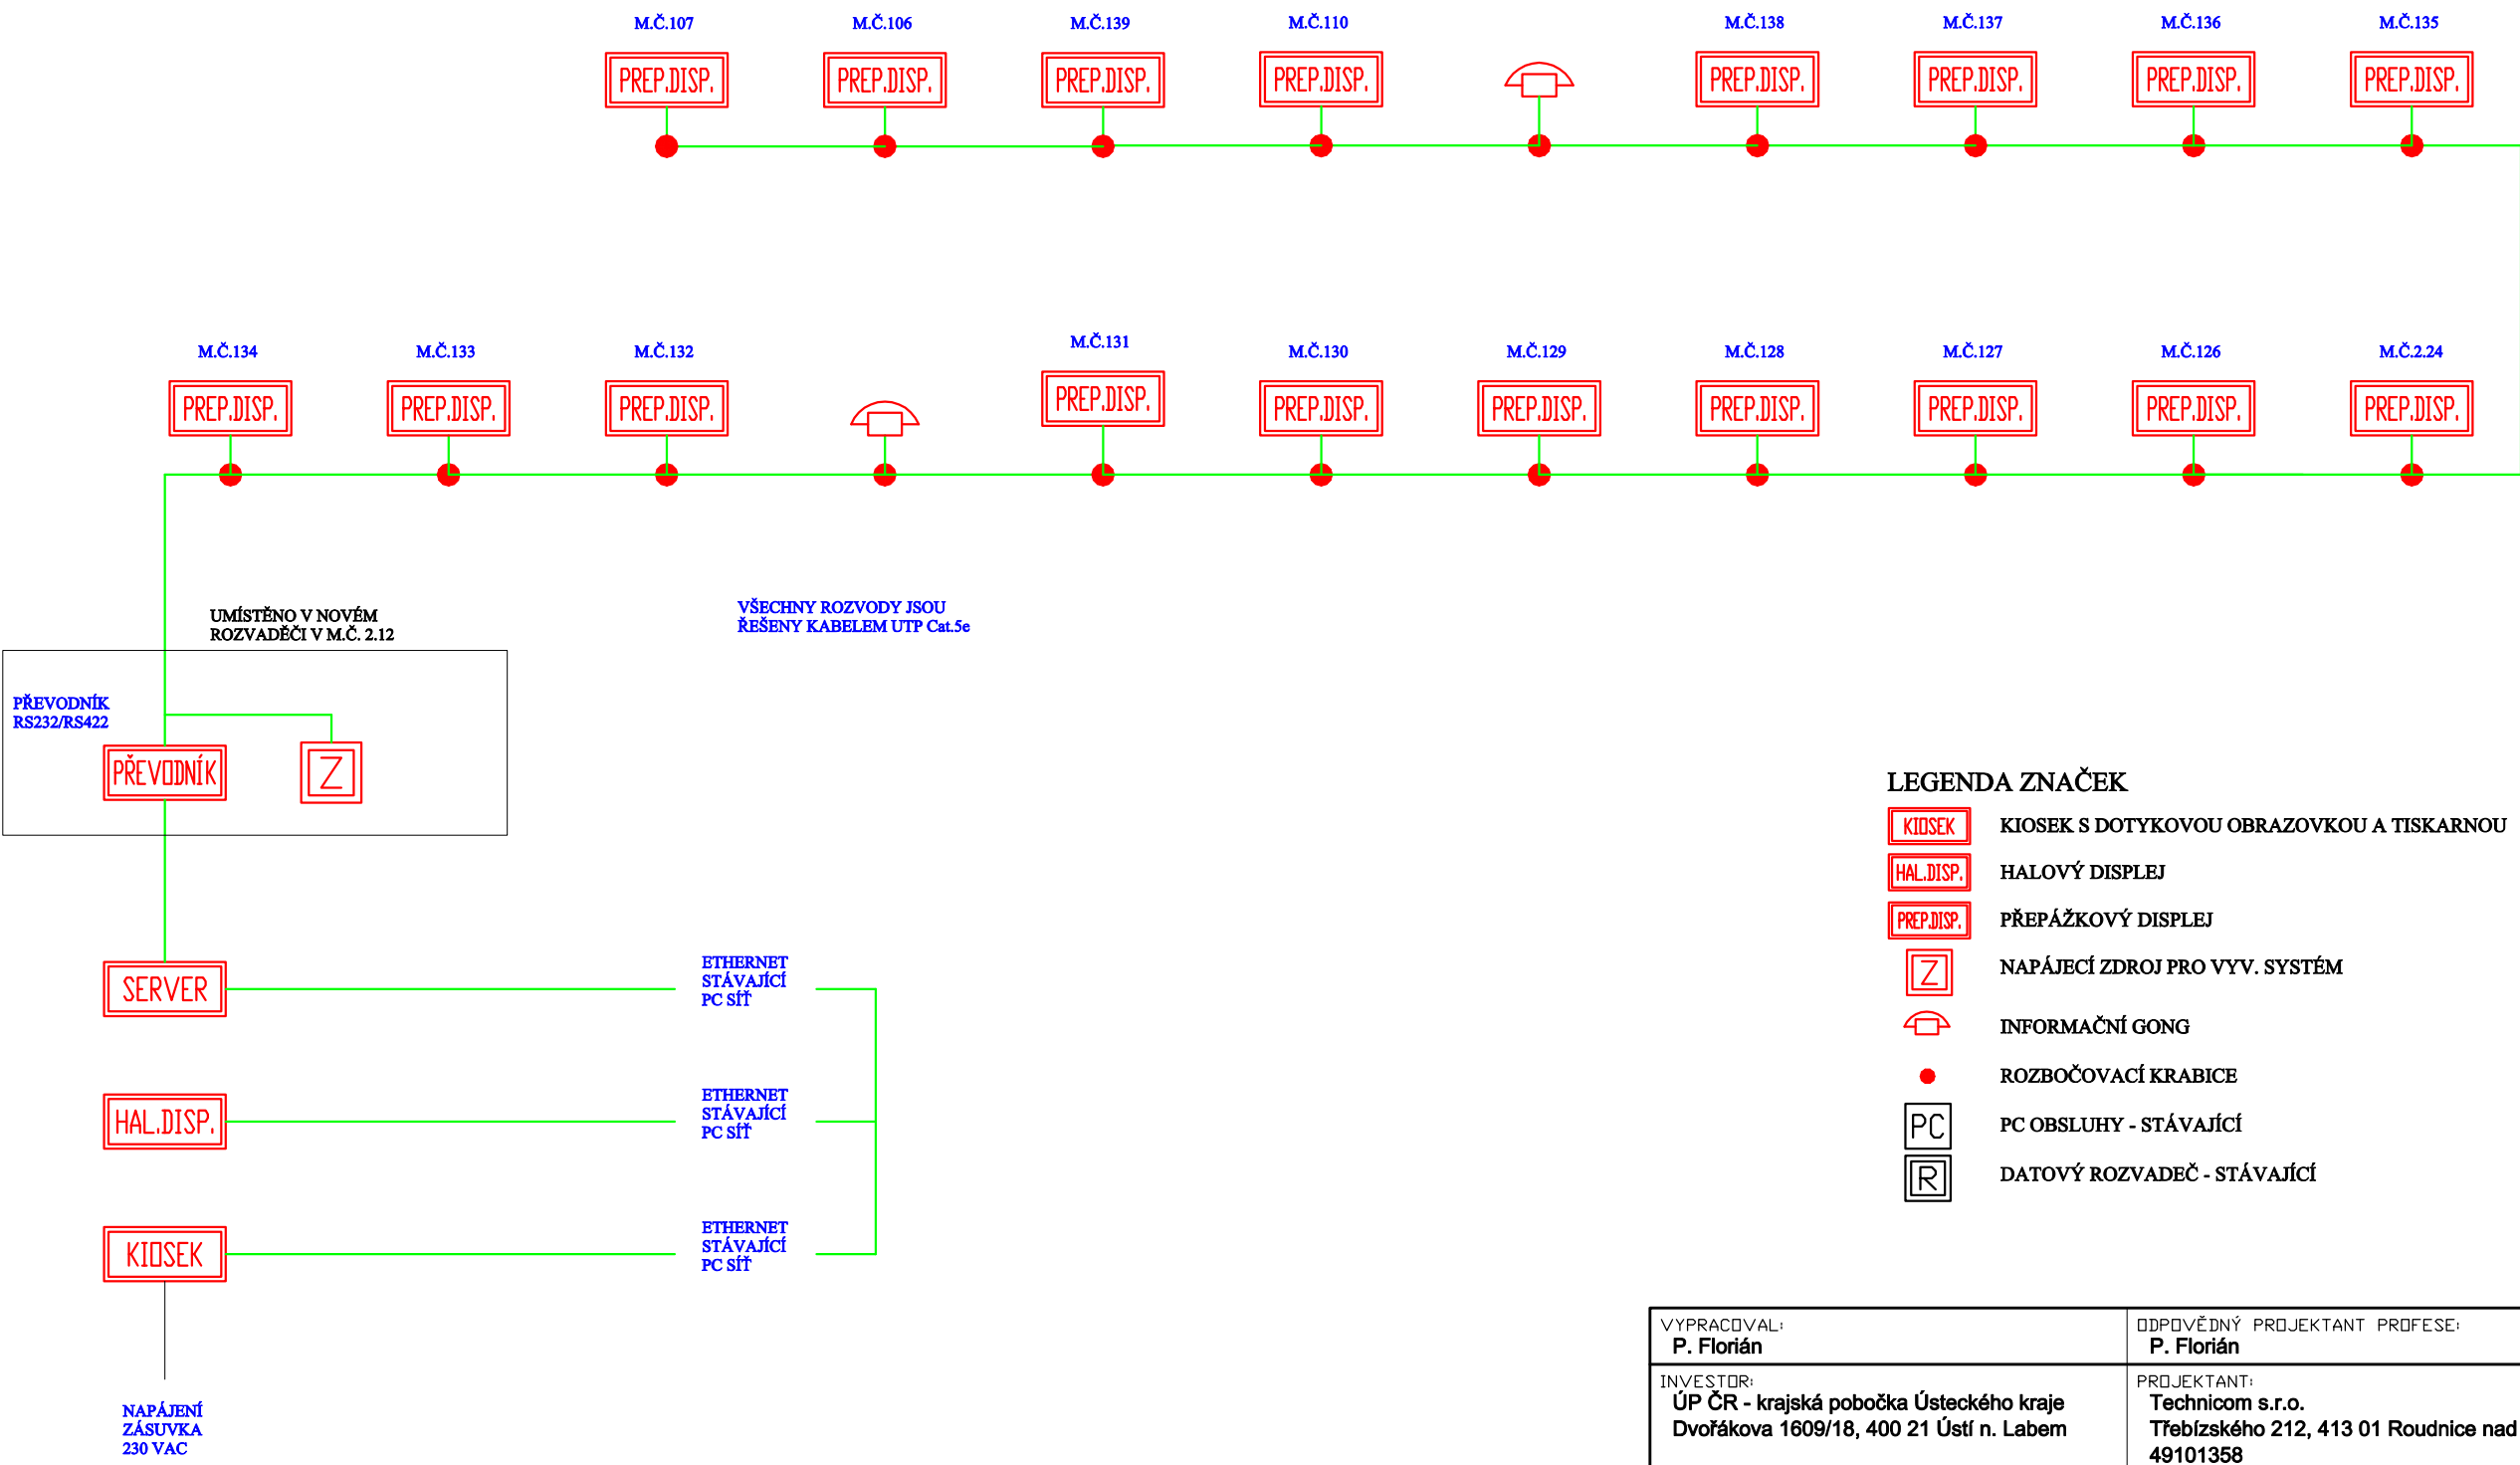

VŠECHNY KABELOVÉ TRASY JSOU VEDENY V LIŠTÁCH PO POVRCHU UMÍSTĚNÝCH POD PODHLEDEM, PŘÍPADNĚ BUDE VYUŽITO KABELOVÝCH TRAS VYTVOŘENÝCH V RÁMCI REKONSTRUKCE DATOVÉ SÍTĚ. INFORMAČNÍ DISPLEJE BUDOU UMÍSTĚNY NAD DVEŘMI, NEBO PRŮCHODY. OBCLUHA JE ŘEŠENA VIRTUALNÍM PŘEPAŽKOVÝM TERMINÁLEM PRACUJÍCÍM NA PC OBSLUHY.

LEGENDA ZNAČEK

- KIOSEK S DOTYKOVOU OBRAZOVKOU A TISKARNOU
- HALOVÝ DISPLEJ
- PŘEPÁŽKOVÝ DISPLEJ
- NAPÁJECÍ ZDROJ PRO VYV. SYSTÉM
- INFORMAČNÍ GONG
- ROZBOČOVACÍ KRABICE
- PC OBSLUHY - STÁVAJÍCÍ
- DATOVÝ ROZVADEČ - STÁVAJÍCÍ

VYPRACOVAL: P. Florián		ODPOVĚDNÝ PROJEKTANT PROFESÍ: P. Florián		TECHNICOM® specialista na komplexní řešení	
INVESTOR: ÚP ČR - krajská pobočka Ústeckého kraje Dvořákova 1609/18, 400 21 Ústí n. Labem		PROJEKTANT: Technicom s.r.o. Třebízského 212, 413 01 Roudnice nad Labem 49101358			
AKCE: Rekonstrukce budovy ul. Pod Nemocnicí 2380 ELEKTROINSTALACE - slaboproud				STUPEŇ:	PPD
				REVIZE:	0
UMÍSTĚNÍ: ÚP Louny Pod Nemocnicí 2380, 440 01 Louny				DATUM:	08/2012
				FORMÁT:	4 A4
ČÁST DOKUMENTACE:				MEŘÍTKO:	1:100
				ZAK.ČÍSLO:	12P0011
VYVOLÁVACÍ SYSTÉM - SCHÉMA				ARCHIVNÍ ČÍSLO:	12P0011 - E2.6
				Č.VÝKRESU: E2-6	PARÉ: