


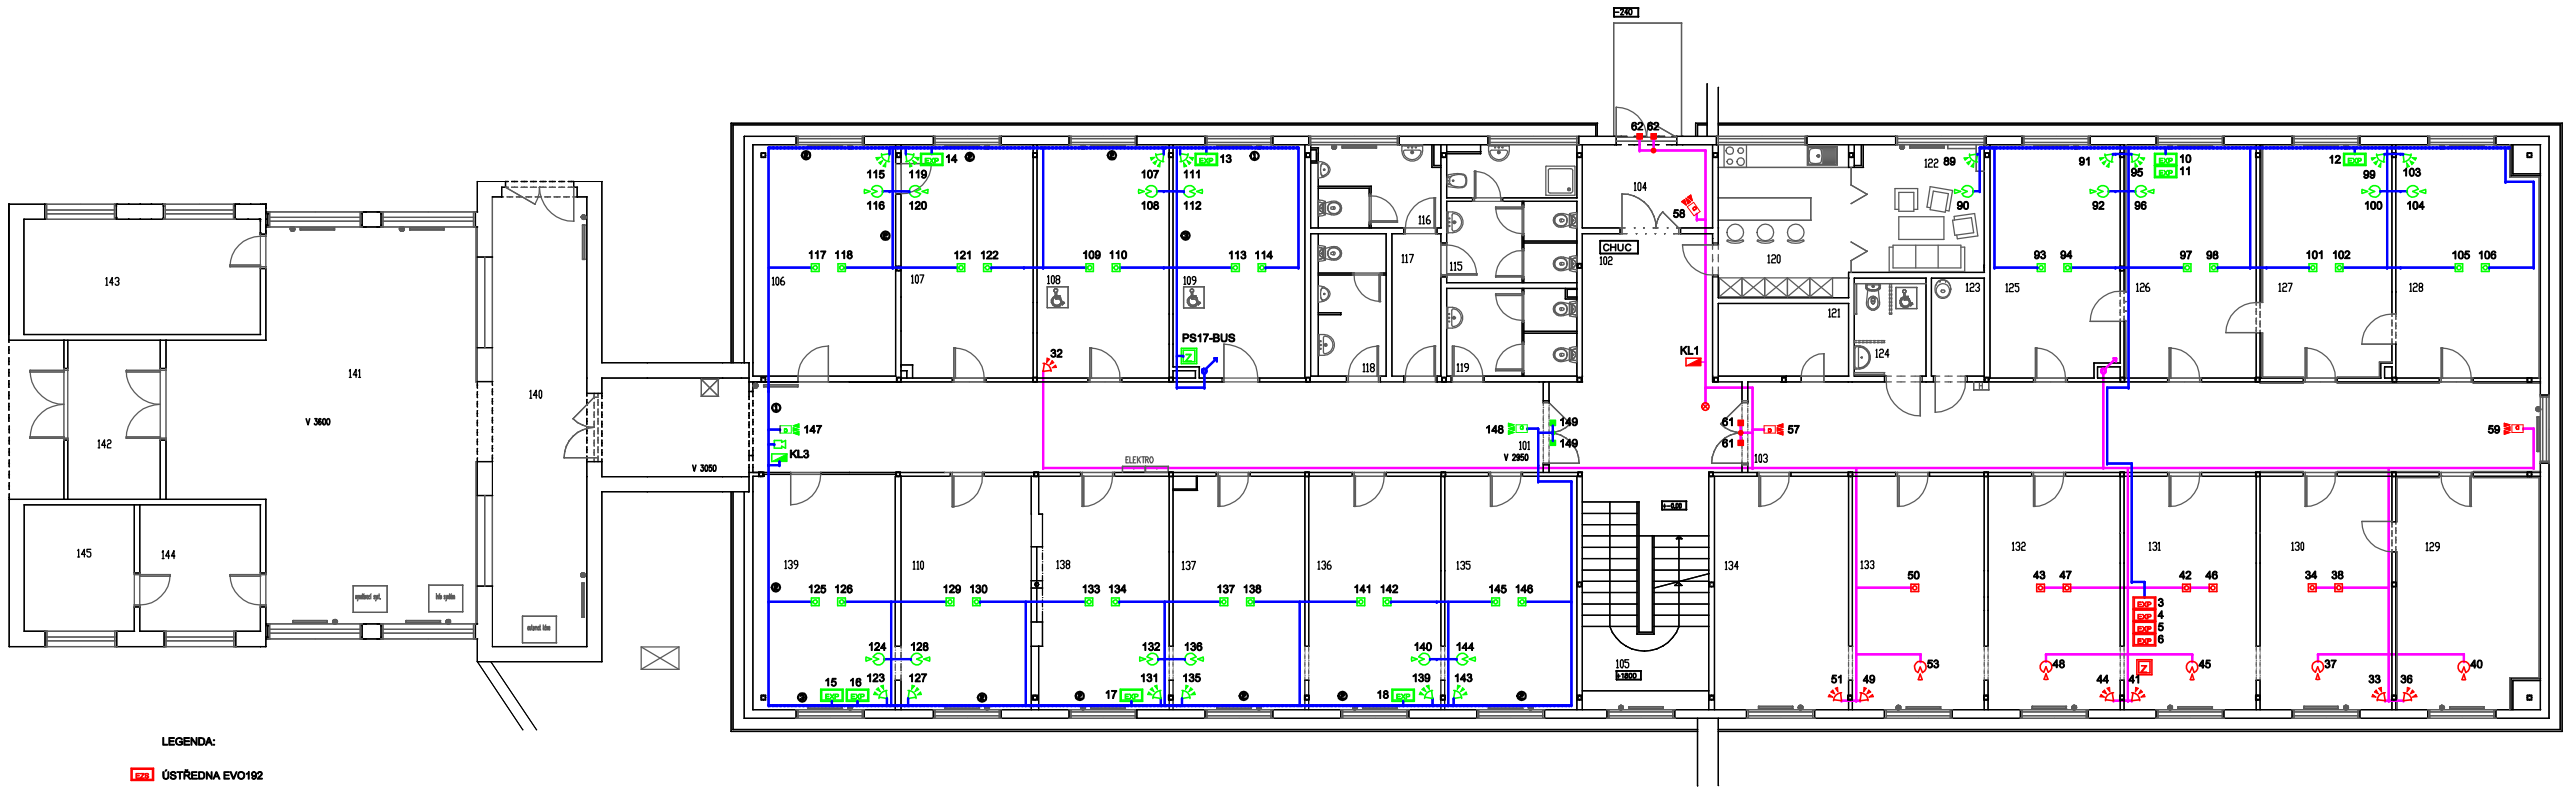

LEGENDA:

- ÚSTŘEDNA EVO192
- KONCENTRÁTOR RIO ZX8
- POHYBOVÝ DETEKTOR
- POHYBOVÝ DETEKTOR DUÁLNÍ
- AUDIODETEKTOR
- MAGNETICKÝ KONTAKT
- POŽÁRNÍ HLÁŠIČ
- TÍŠŤOVÝ HLÁŠIČ
- OVĽADACÍ KLÁVESNICE
- NAPÁJECÍ ZDROJ
- SÍŘENÁ VNÍTRNÍ
- SIGNALIZACE OPTICKÁ
- VYSÍLAČ NA PCO

101	CHODBA 1	115	HYGIENICKÁ KABINA - ŽENY	126	KANCELÁŘ	137	KANCELÁŘ
102	CHODBA 2	116	WC MUŽI	127	KANCELÁŘ	138	KANCELÁŘ
103	CHODBA 3	117	PŘEDSÍŇ WC ZAMĚSTNANCŮ	128	KANCELÁŘ	139	KANCELÁŘ
104	ZÁDVEŘÍ	118	WC - KLIENTŮ - MUŽI	129	KANCELÁŘ	140	CHODBA
105	SCHODIŠTĚ	119	WC - KLIENTŮ - ŽENY	130	KANCELÁŘ	141	VSTUPNÍ HALA
106	KANCELÁŘ	120	ČAJOVÁ KUCHYŇKA	131	KANCELÁŘ	142	ZÁDVEŘÍ HLAVNÍHO VSTUPU
107	KANCELÁŘ	121	SKLAD KANC. POTŘEB	132	KANCELÁŘ	143	OSTRAHA
108	BEZBAR. KANCELÁŘ - OSZ	122	DENNÍ MÍST. ZAMĚSTNANCŮ	133	KANCELÁŘ	144	INFORMACE
109	BEZBARIEROVÁ KANCELÁŘ	123	ÚKL. KOMORA	134	KANCELÁŘ	145	INFORMACE
110	KANCELÁŘ	124	WC - BEZBARIEROVÉ	135	KANCELÁŘ		
111	WC - ŽENY	125	KANCELÁŘ	136	KANCELÁŘ		

LEGENDA TRAS:

- ŽLAB PVC KOPIS PK 110X70
- LUB 17x17, LUB 40x20
- PŮVODNÍ TRASY
- TRASY ZE ŽLABŮ PK JSOU SOUČÁSTÍ INSTALACE ROZVODŮ NN
- POČET ULOŽENÝCH KABELŮ (FT-H08, SUPERBUS AB01)

VYPRACOVÁVÁ: M. POLÁČEK	ODPOVĚDNÝ PROJEKTANT PROFES: M. POLÁČEK	TECHNICOM specialista na kompletní řešení
INVESTOR: ÚP ČR - krajská pobočka Ústeckého kraje Dvořákova 1609/18, 400 21 Ústí n. Labem	PROJEKTANT: Technicom s.r.o. Třebízského 212, 413 01 Roudnice nad Labem 48101356	STUPEŇ: PPD
AKCE: Rekonstrukce budovy ul. Pod Nemocnicí 2380 ELEKTROINSTALACE - slaboproud		REVIZE: 0
UNĚSTĚNÍ: ÚP Loupy Pod Nemocnicí 2380, 440 01 Loupy		DATUM: 08/2012
ČÁST DOKUMENTACE:		FORMÁT: 4x A4
Poplachový zabezpečovací a tísňový systém - půdorys 1.NP		HEŘITK: 1:100
		ZAKČÍSLO: 12P0011
		ARCHIVNÍ ČÍSLO: 12P0011 - E3.2
		Č. VÝKRESU: E3-2
		PÁŘE: PÁŘE