


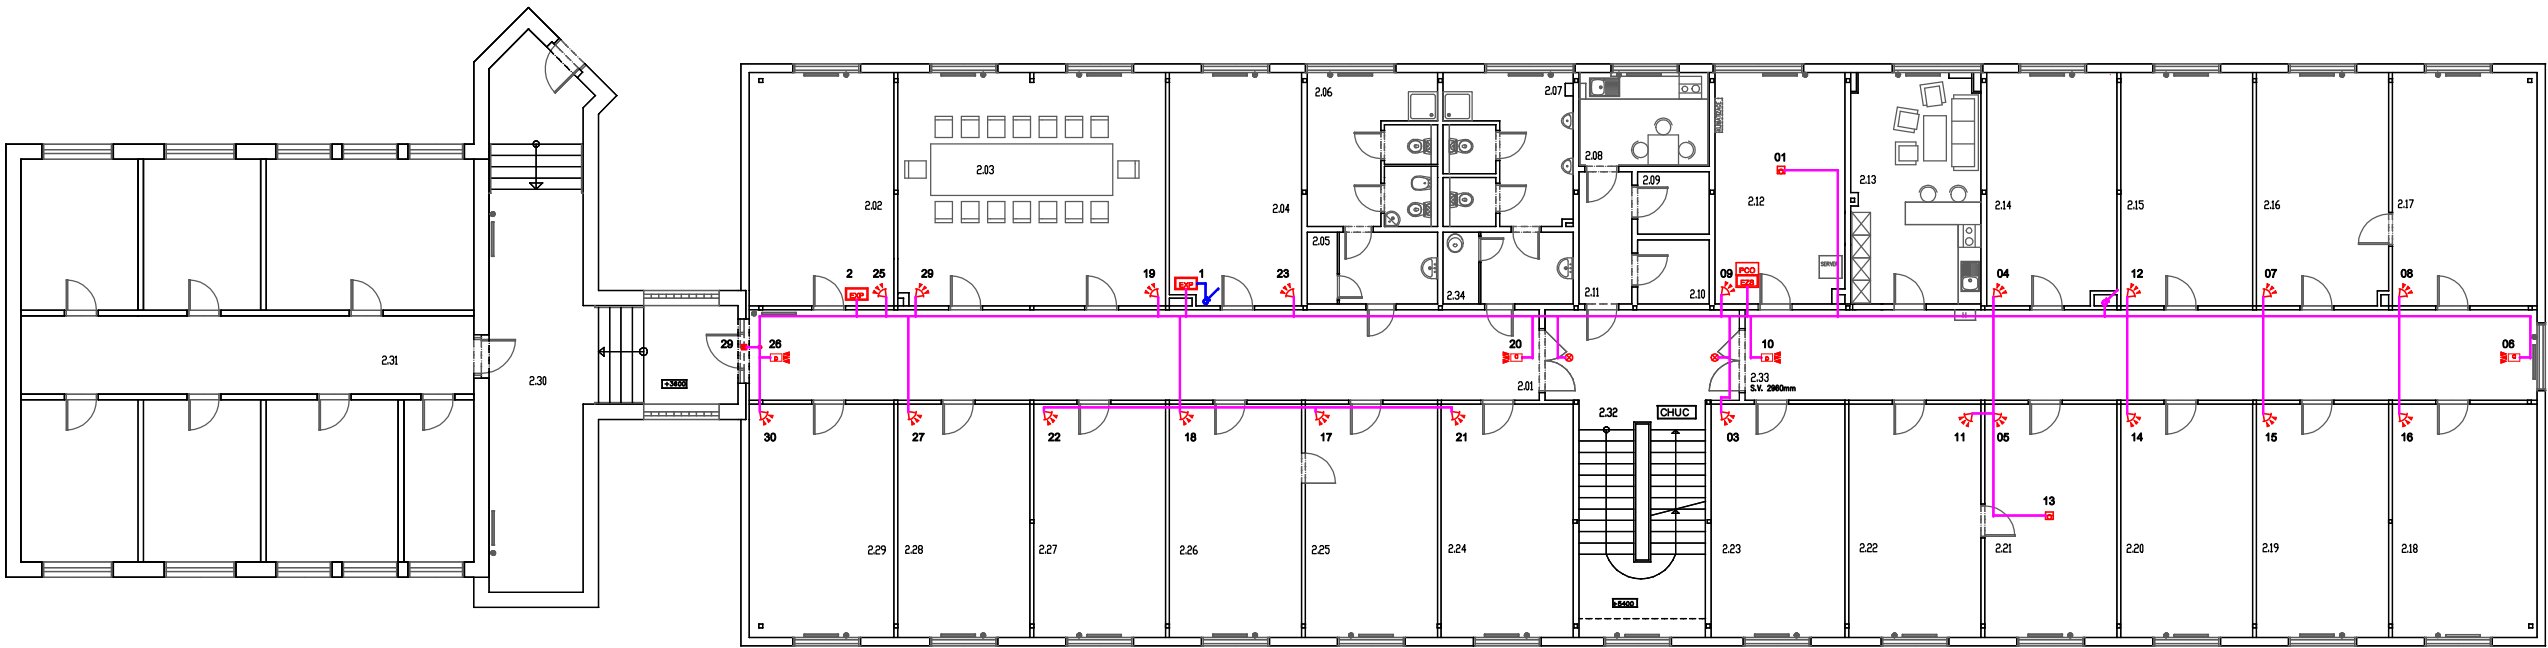

201	CHODBA 1	218	KANCELÁŘ
202	KANCELÁŘ	219	KANCELÁŘ
203	ZASEDACÍ MÍSTNOST	220	KANCELÁŘ
204	KANCELÁŘ	221	KANCELÁŘ
205	ÚKLIDOVÁ KOMORA	222	KANCELÁŘ
206	KOUPELNA + WC - ŽENY	223	KANCELÁŘ
207	KOUPELNA + WC - MUŽI	224	KANCELÁŘ
208	KUCHYŇKA	225	KANCELÁŘ
209	SKLAD	226	KANCELÁŘ
210	SKLAD	227	KANCELÁŘ
211	CHODBA	228	KANCELÁŘ
212	SERVER	229	KANCELÁŘ
213	KUCHYŇKA + DENNÍ MÍSTNOST	230	CHODBA
214	KANCELÁŘ	231	CHODBA
215	KANCELÁŘ	232	SCHODISTOVÝ PROSTOR
216	KANCELÁŘ	233	CHODBA
217	KANCELÁŘ	234	ÚKLIDOVÁ KOMORA

- LEGENDA:
- ÚSTŘEDNA EVO192
 - KONCENTRÁTOR RIO ZX8
 - POHYBOVÝ DETEKTOR
 - POHYBOVÝ DETEKTOR DUÁLNÍ
 - AUDIODETEKTOR
 - MAGNETICKÝ KONTAKT
 - POŽÁRNÍ HLÁŠIČ
 - TÍŠŇOVÝ HLÁŠIČ
 - OVLÁDACÍ KLÁVESNICE
 - NAPÁJECÍ ZDROJ
 - SÍŘENA VNITŘNÍ
 - SIGNALIZACE OPTICKÁ
 - VYSÍLAČ NA PCO

- LEGENDA TRAS:
- ŽLAB PVC KDPS PK 110x70
 - LHD 17x17, LHD 40x20
 - PŮVODNÍ TRASY
 - TRASY ZE ŽLABŮ PK JSOU SOUČÁSTÍ INSTALACE ROZVODŮ NN
 - POČETULOŽENÝCH KABELŮ FI-H08

VYPRACOVAL: M. POLÁČEK	ODPOVĚDNÝ PROJEKTANT PROFES: M. POLÁČEK	TECHNICOM® specializace na komplexní řešení
INVESTOR: ÚP ČR - krajská pobočka Ústeckého kraje Dvořákova 1609/16, 400 21 Ústí n. Labem	PROJEKTANT: Technicom s.r.o. Třebízského 212, 413 01 Roudnice nad Labem 49101358	
AKCE: Rekonstrukce budovy ul. Pod Nemocnicí 2380 ELEKTROINSTALACE - slaboproud		STUPEŇ: PPD
UMÍSTĚNÍ: ÚP Loupy Pod Nemocnicí 2380, 440 01 Loupy		REVIZE: 0
ČÁST DOKUMENTACE:		DATUM: 08/2012
Poplachový zabezpečovací a tísňový systém - půdorys 2.NP		FORMÁT: A4
		VEŘÍ TVD: 1:100
		ZAK.ČÍSLO: 12P0011
		ARCHIVNÍ ČÍSLO: 12P0011 - E3.3
		Č. VÝKRESU: PARD
		E3-3