


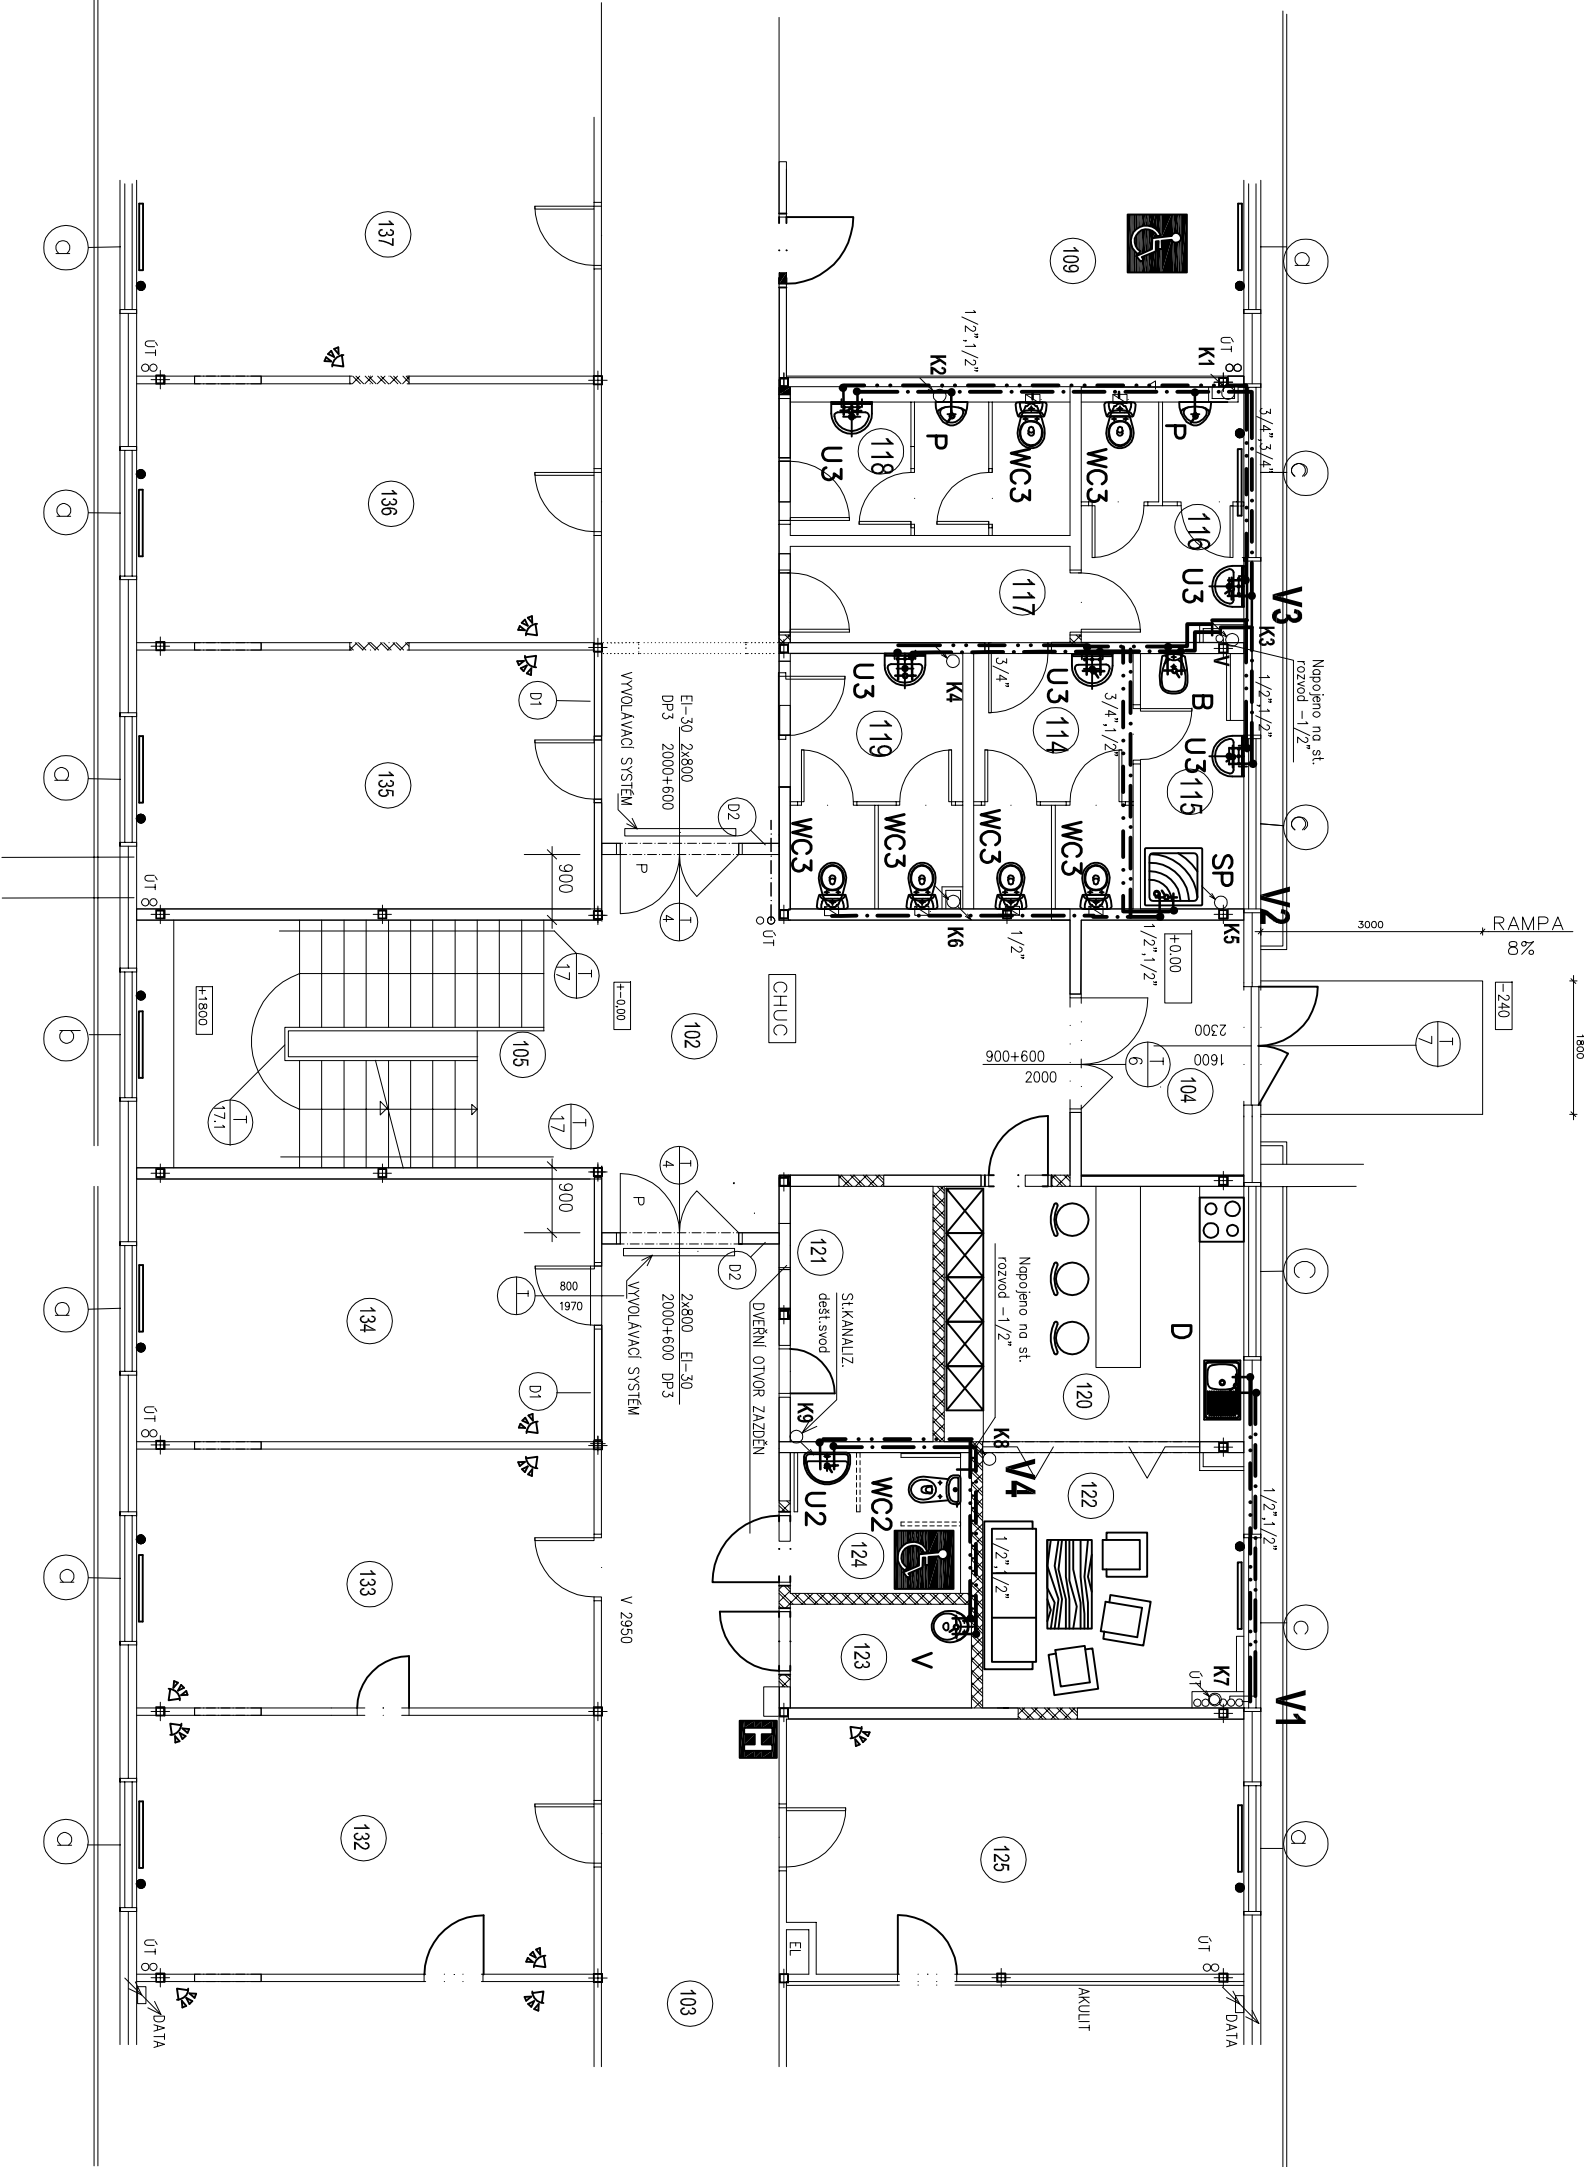

POZNÁMKA:
NOVĚ JSOU NÁPOJENY VŠECHNY ZP
V PŘÍPADĚ BLÍŽŠÍHO STOUPACÍHO ROZVODU ,DLE SONDY ,JE
MOŽNÉ HO VYUŽIT
V 1.NP BUDOU NAHRAZENY VŠECHNY ZP , VČETNĚ BATERIÍ A SIFONŮ
VÝJÍMKA WC2 n-INVALID,WC, KDY SE POČÍTÁ SE S VYUŽITÍM
WC3 BUDOU OPATŘENY INSTALAČNÍ PŘEDSTĚNOU PRO SPLACHOVÁNÍ

LEGENDA MÍSTNOSTÍ - 1. NP 2. ČÁST			
ČÍSLO MÍSTN.	NÁZEV MÍSTNOSTI	PLOCHA (m2)	POZNÁMKA
114	WC - ŽENY	7,42	KER.DL.+OMÍTKA + OBKL.NOVÉ OBKLADY A DLAŽBY V=2m
115	HYGIENICKÁ KABINA - ŽENY	4,59	DTTO
116	WC MUŽI	6,79	DTTO
117	PŘEDSÍŇ WC ZAMĚSTNANCŮ	4,49	DTTO
118	WC - KLIENTŮ - MUŽI	7,90	DTTO
119	WC - KLIENTŮ - ŽENY	7,95	DTTO
120	ČAJOVÁ KUCHYŇKA	13,98	PVC + OMÍTKA
121	SKLAD KANC. POTŘEB	6,62	PVC + OMÍTKA
122	DENNÍ MÍSTNOST ZAMĚSTNANCŮ	11,81	KOBEREC + OMÍTKA
123	ÚKL. KOMORA	3,43	PVC + OMÍTKA
124	WC - BEZBARIEROVÉ	4,37	KER.DL.+OMÍTKA + OBKL. V=2m
125	KANCELÁŘ	21,04	PVC + OMÍTKA+SDK
126	KANCELÁŘ	21,22	PVC+SDK

ČÁST PROJ.	AUTOR PROJEKTU	ZODP. PROJ. ČÁSTI PROJEKTU	VYPRACOVAL
F.1.4.e.	Ing.arch. JIŘÍ JARKOVSKÝ	Š.HAUPTMANNOVÁ	Š.HAUPTMANNOVÁ
KRAJ:	ÚSTECKÝ	MAGISTRÁT:	LOUNY
INVESTOR:	ÚŘAD PRÁCE POSTOLPRTSKÁ 2664 LOUNY		
AKCE :	ÚP ČR – Louny – rekonstrukce budovy Pod Nemocnicí 2380		
OBSAH :	PŮDORYS 1.NP - NÁVRH ÚPRAV- ZTI VODOVOD		
FORMAT			2X A4
MĚŘÍTKO			1:100
DATUM			07/2012
ÚČEL			PSŘ
ČÍS.ZAK.			0117
Č.VÝKŘ.			PÁŘE Č.
9			