


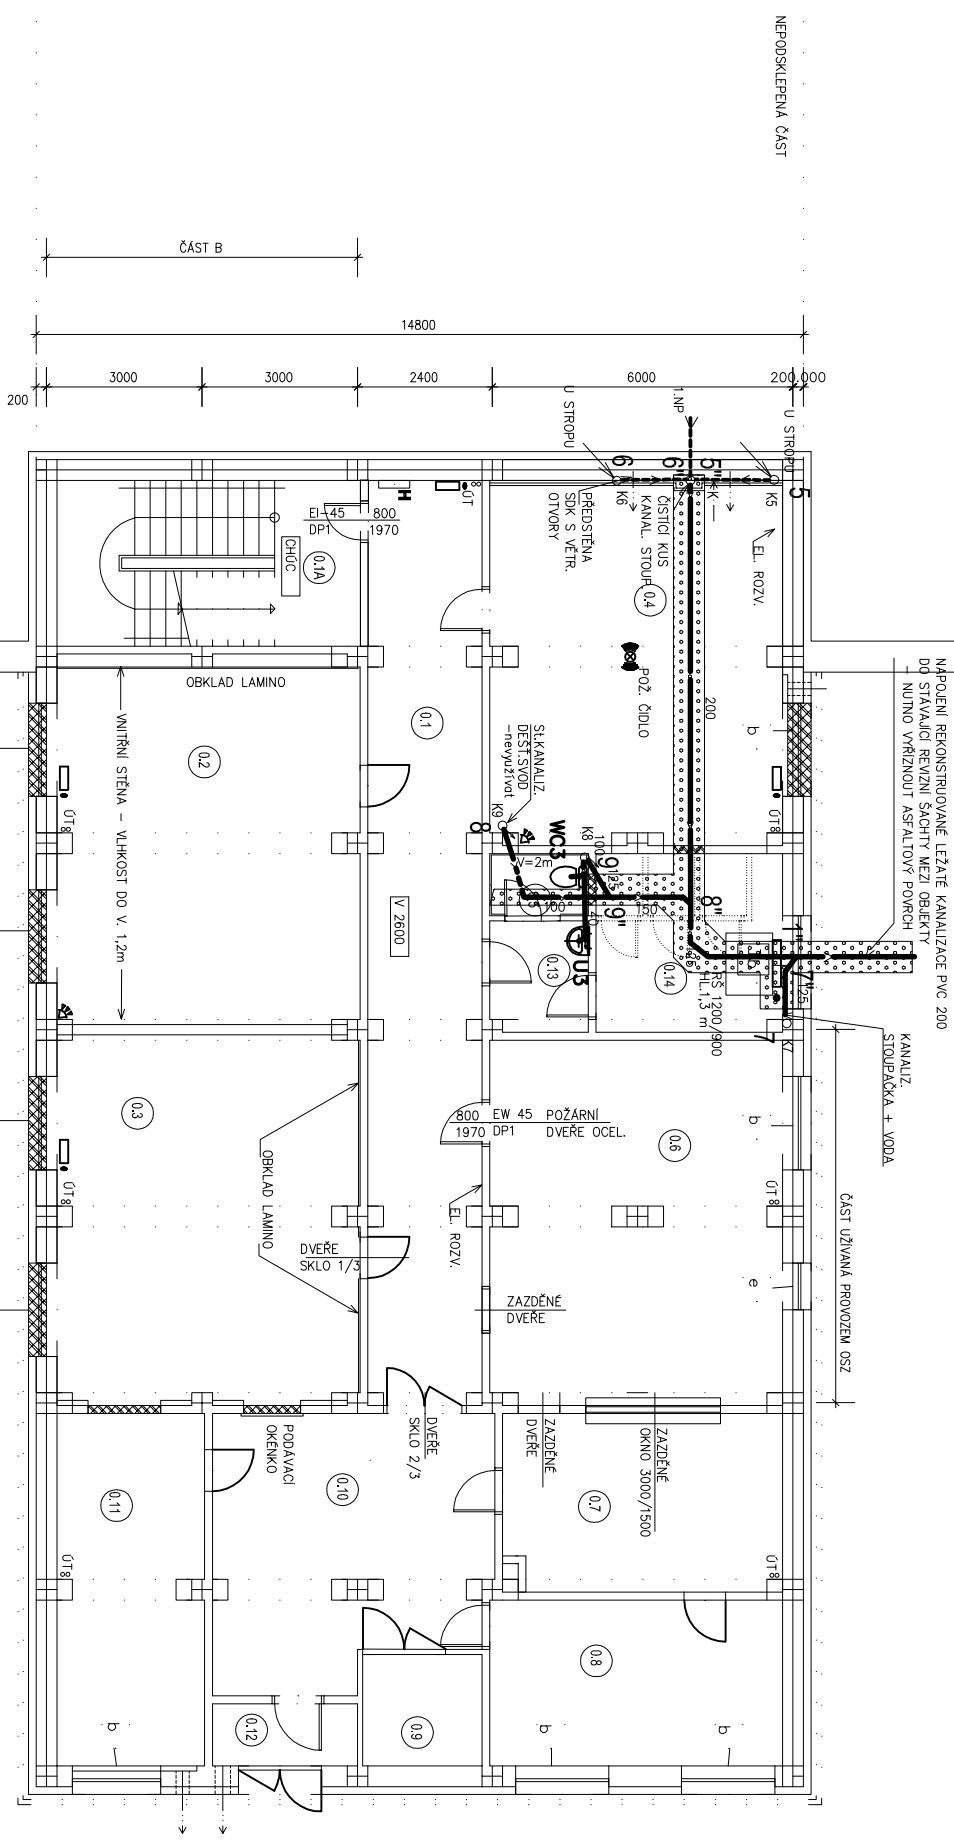

LEGENDA MÍSTNOSTÍ - 1. PP			
ČÍSLO MÍSTNOSTI	NAZEV MÍSTNOSTI	PLOCHA POVRCHY (m ²)	POZNÁMKA
0.4	SKLAD	39,38	PVC + OMÍTKA
0.5	WC	2,28	KERAM. DLAŽBA + NOVÉ OMÍTKY I NOVÁ
0.14	MÍSTNOST UDRŽBAŘE	12,59	PVC + OMÍTKA NOVÉ OMÍTKY I NOVÁ

LEGENDA:

- REKONSTRUOVANÁ ČÁST LEŽATÉ KANALIZACE
- ODP. KANALIZACE OD ZP

ČÁST PROJEKTU		ZOB. PROJEKTU		VYPRACOVANÉ	
Ing. arch. JIŘÍ JARROVSKÝ		Š. Hauptmannová		Š. Hauptmannová	
KRAJ		MAGISTRÁT		LOUNY	
ÚSTĚCKÝ		ORAD PRÁCE POSTOLPRTSKÁ 2664 LOUNY			
AKCE :		ÚP ČR – Louny – rekonstrukce budovy			
		Pod Nemocnicí 2380			
OBSAH :		PŮDORYS 1.PP - NÁVRH ÚPRAV. ZTI			
		KANALIZACE			
		FORMÁT		2x A4	
		MĚŘITKO		1:100	
		DATUM		07/2012	
		ÚČEL		PSŘ	
		ČÍS. ZÁK.		0117	
		Č. VÝR.		PŘÍL. C.	
		2			