


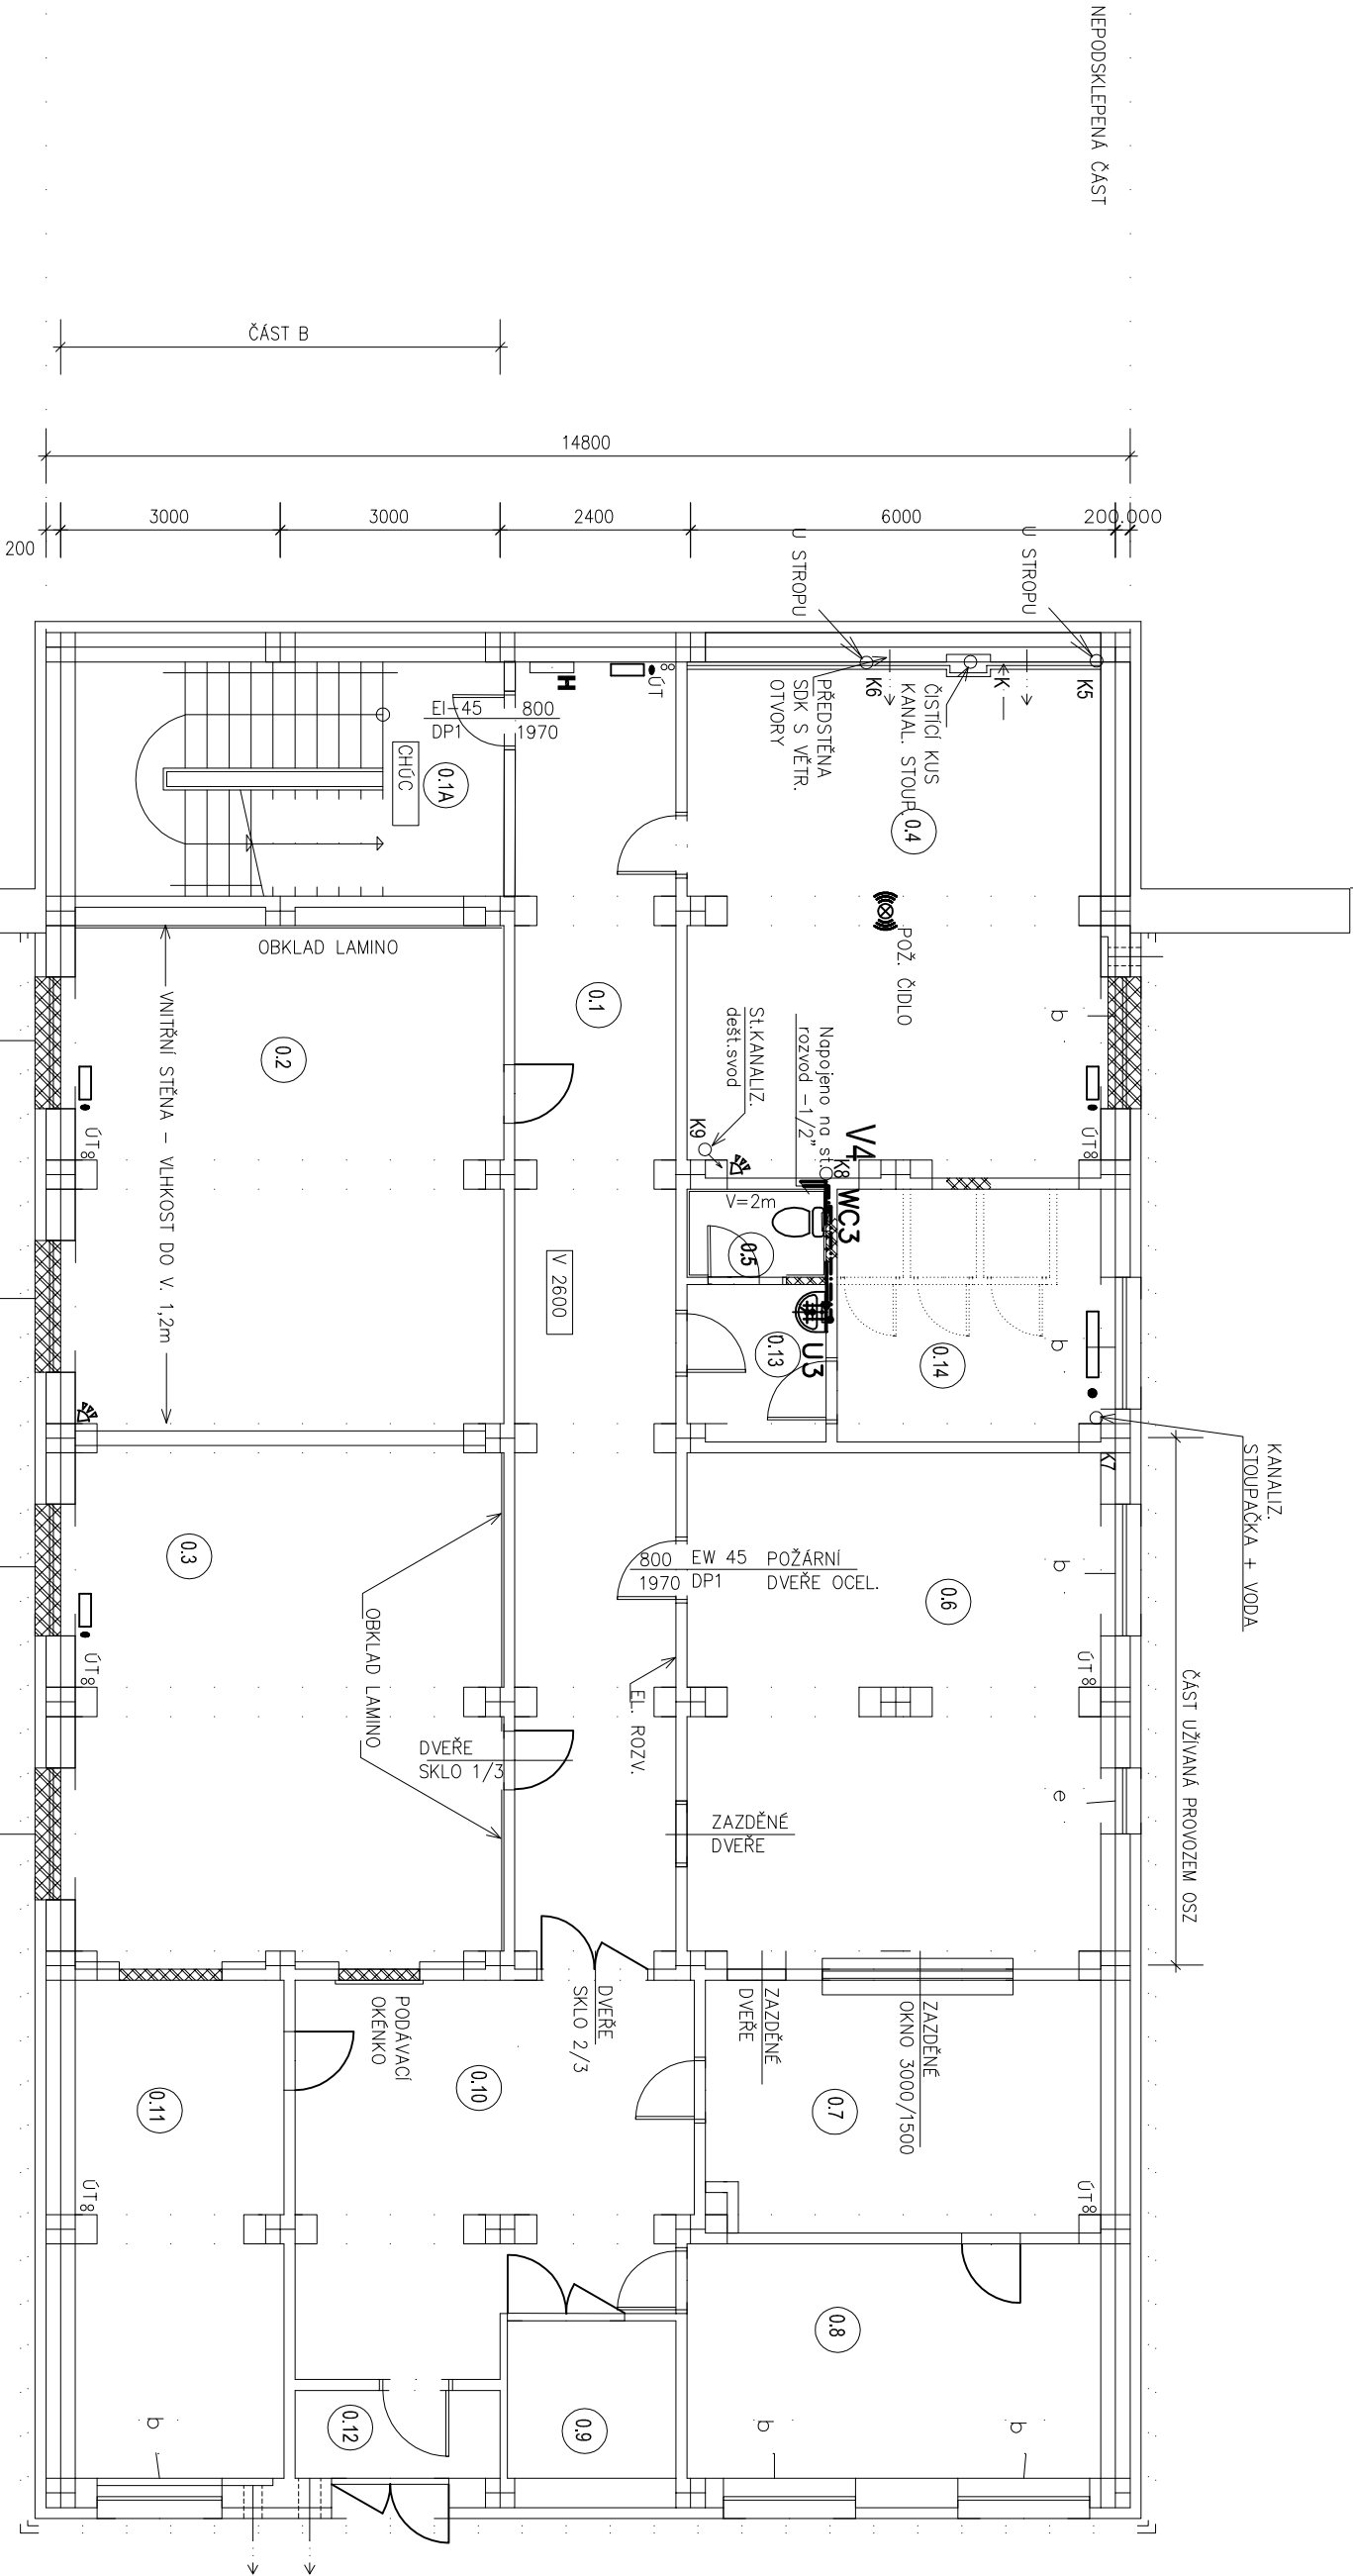

LEGENDA MÍSTNOSTI - 1. PP				
ČÍSLO MÍSTNOSTI	NÁZEV MÍSTNOSTI	PLOCHA (m ²)	POVRCHY	POZNÁMKA
0.4	SKLAD	39,38	PVC + OMÍTKA	
0.5	WC	2,28	KERAM. DLAŽBA + OBKLAD V 2m;	NOVÉ OMÍTKY I NOVÁ PODLAHA
0.14	MÍSTNOST UDRŽBAŘE	12,59	PVC + OMÍTKA	NOVÉ OMÍTKY I NOVÁ PODLAHA

LEGENDA:

- REKONSTRUOVANÁ ČÁST LEŽATÉ KANALIZACE
- ODP. KANALIZACE OD ZP

ČÁST PROJ.		AUTOR PROJEKTU		ZODP. PROJ. ČÁSTI PROJEKTU		VYPRACOVAL	
		Ing.arch. Jiří JARKOVSKÝ		Š.Hauptmannová		Š.Hauptmannová	
F.1.4.e							
KRAJ:		ÚSTECKÝ		MAGISTRÁT:		LOUNY	
INVESTOR:		ÚŘAD PRÁCE POSTOLPŘITSKÁ 2664 LOUNY					
AKCE :		ÚP ČR– Louny – rekonstrukce budovy Pod Nemocnicí 2380					