


Podélný profil kanalizace II.díl

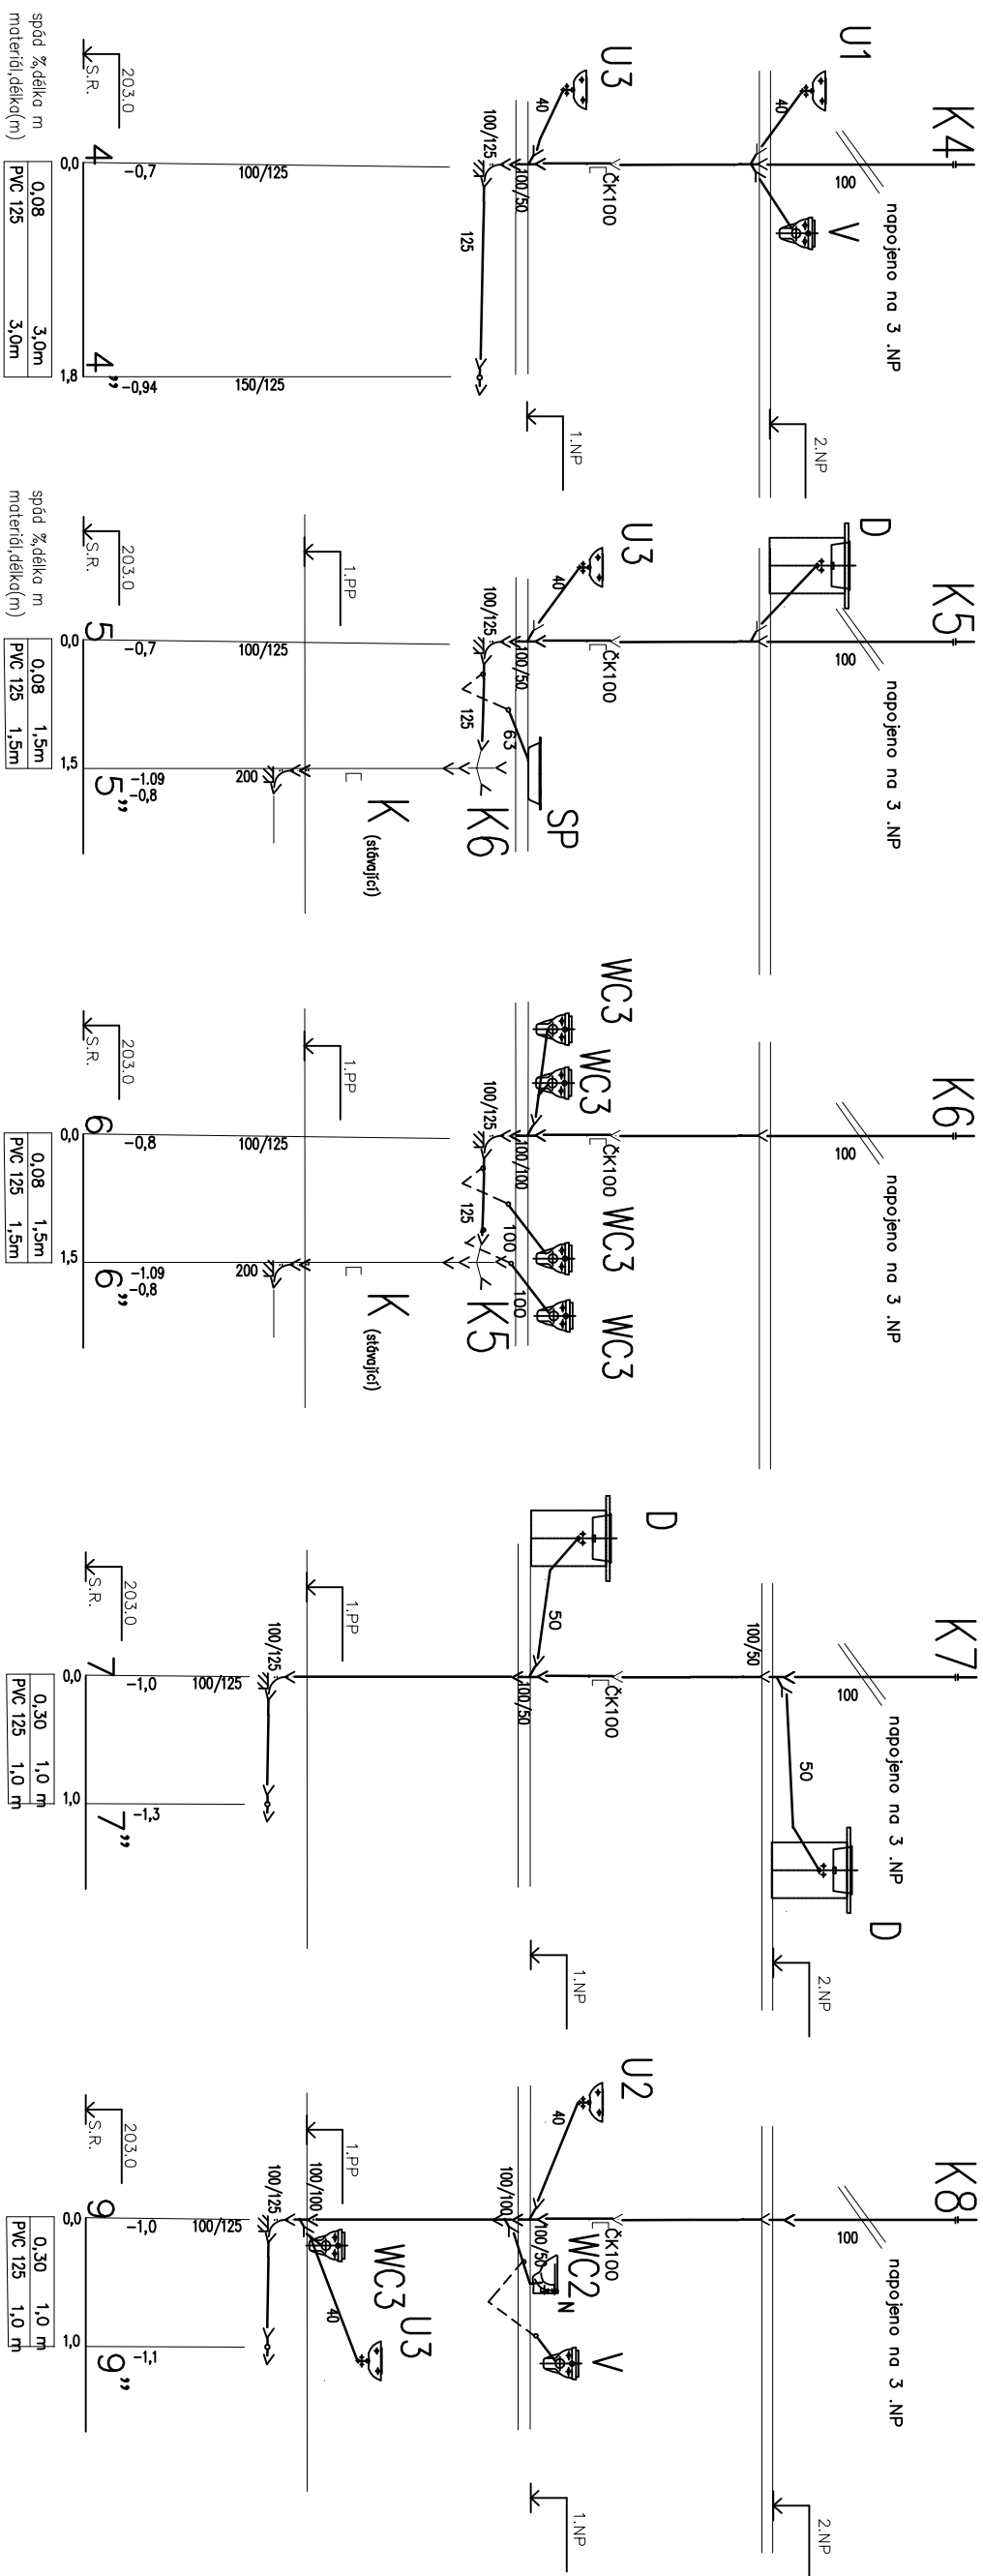

POZNÁMKA:

K1-	NYNÍ	LITNAVRHUEJEME PVC A PŘEPOLIT V 3.NP
K2-	NYNÍ	LITNAVRHUEJEME PVC A PŘEPOLIT V 3.NP
K3-	NYNÍ	PVC
K4-	NYNÍ	PVC
K5-	NYNÍ	PVC
K6-	NYNÍ	PVC
K7-	NYNÍ	LITNAVRHUEJEME PVC A PŘEPOLIT V 3.NP
K8-	NYNÍ	LITNAVRHUEJEME PVC A PŘEPOLIT V 3.NP
K9-	NYNÍ	LITNAVRHUEJEME PO KONTROLE VÝRŽNOUT-DEŠT SVOD

ČÁSTI PROJ.		AUTOR PROJEKTU		ZODP. PROJ. ČÁSTI PROJEKTU		VYPRACOVAL	
F.1.4.e.		Ing.arch. Jiří JARKOVSKÝ		Š.Hauptmannová		Š.Hauptmannová	
KRAJ:		ÚSTECKÝ		MĚSTSKÝ ÚŘAD		LOUNY	
INVESTOR:		ÚŘAD PRÁCE POSTOLPŘITSKÁ 2664 LOUNY					
AKCE :		ÚP ČR – Louny – rekonstrukce budovy Pod Nemocnicí 2380					
OBSAH :		PODÉLNÝ PROFIL KANALIZACE II.DÍL					
		FORMÁT		MĚŘÍTKO		DATUM	
		2 x A4		1 : 100 / 1000		07 / 2012	
				ÚČEL		PSŘ	
				ČÍS.ZAK.		0117	
		Č. VÝKR.		PARÉ Č.		6	