


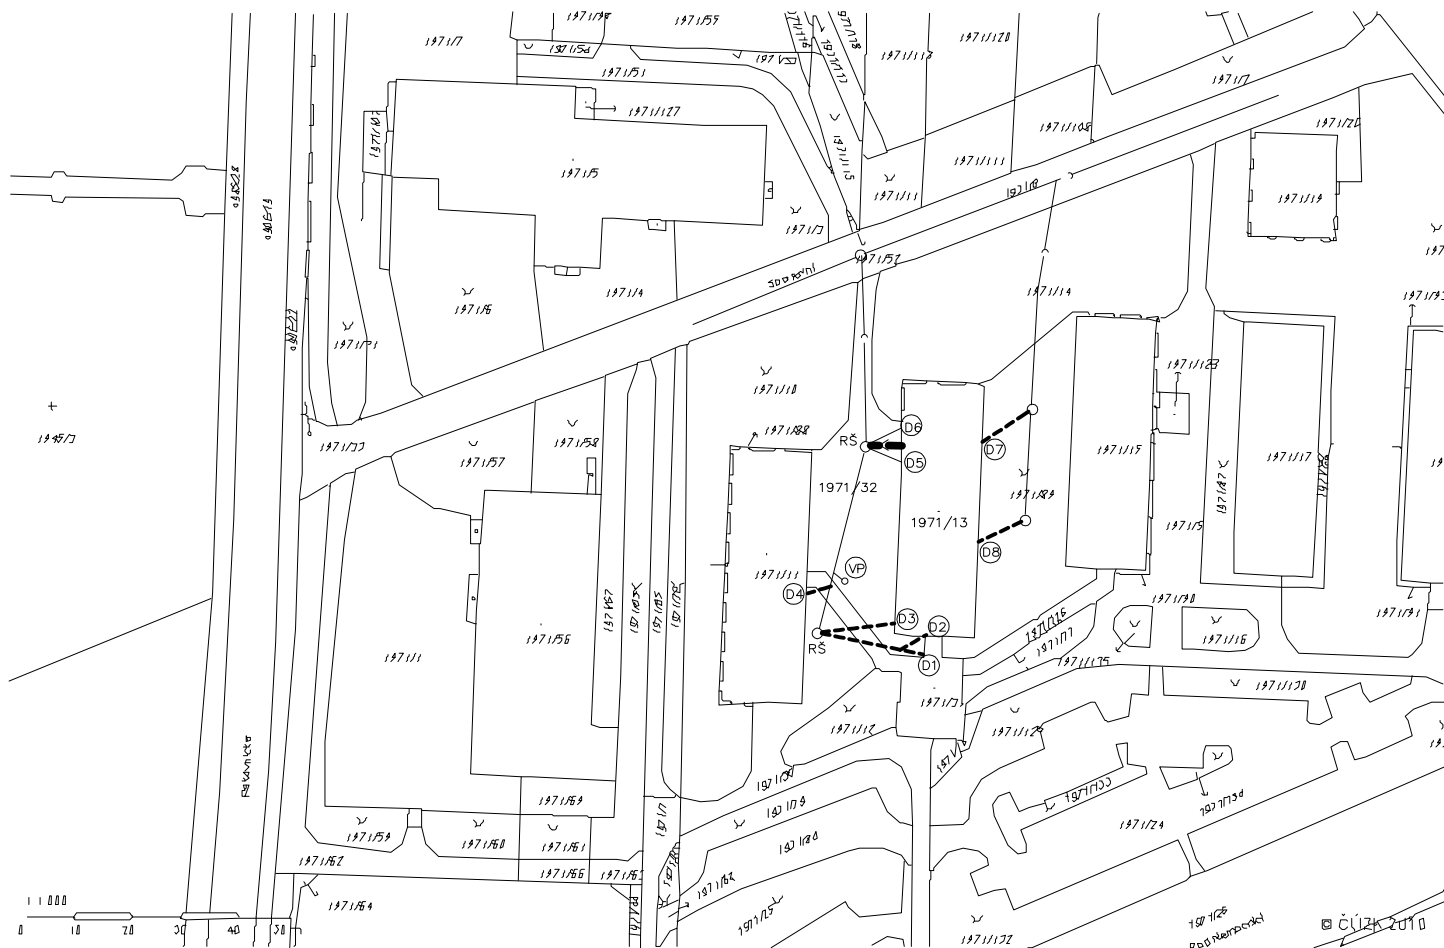

Legenda:

-  Nová přípojka splaškové kanalizace PVC DN200, DI.9 m
 Dešťová kanalizace, kterou je potřeba vyčistit

ČÁST PROJ.	AUTOR PROJEKTU	ZODP. PROJ. ČÁSTI PROJEKTU	VYPRACOVAL
F.1.4.e.	Ing.arch. JIŘÍ JARKOVSKÝ	Š.Hauptmannová	Š.Hauptmannová
KRAJ:	ÚSTECKÝ	MAGISTRÁT:	LOUNY
INVESTOR:	ÚŘAD PRÁCE POSTOLPRTSKÁ 2664 LOUNY		
AKCE :	ÚP ČR– Louny – rekonstrukce budovy Pod Nemocnicí 2380		
OBSAH :	SITUACE		
	FORMÁT	2x A4	
	MĚŘÍTKO	1:1000	
	DATUM	07/2012	
	ÚČEL	PSŘ	
	ČÍS.ZAK.	0117	
	Č.VÝKR.	1	
	PARÉ Č.		