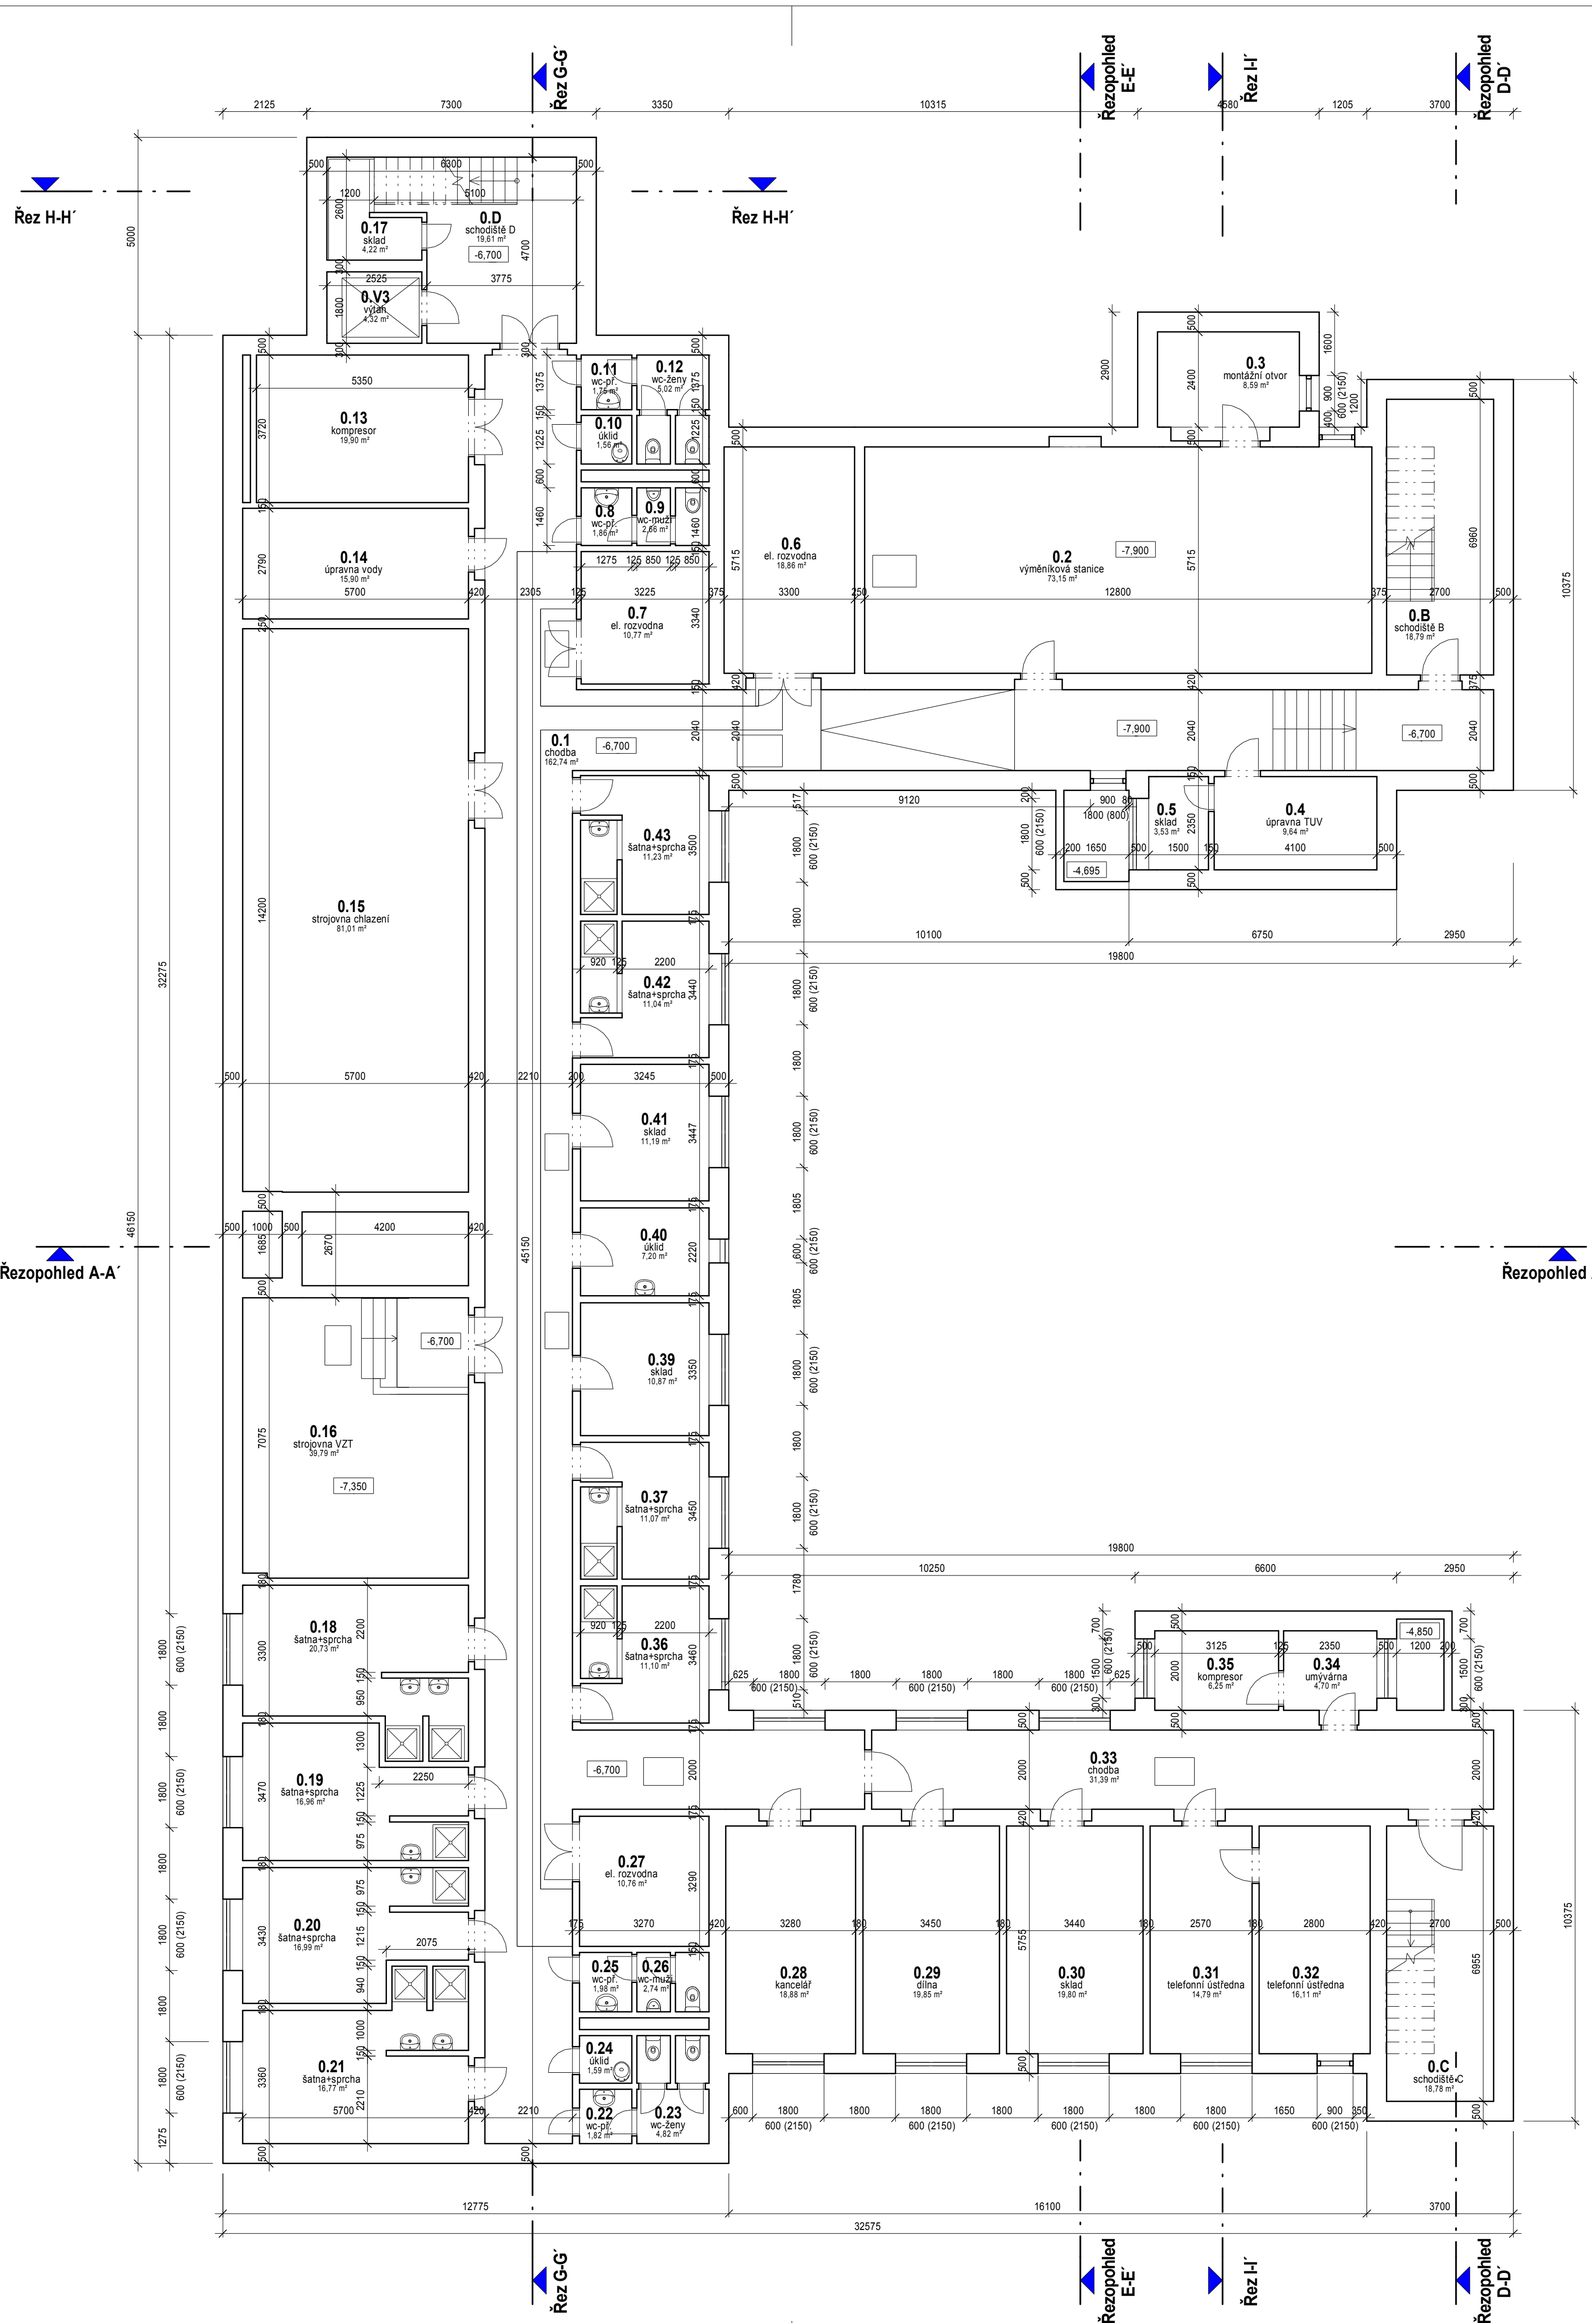

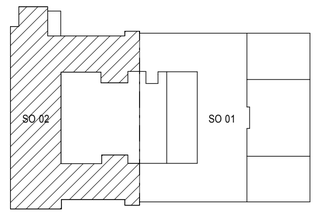

Legenda místností

Číslo	Název	Plocha	Obvod
0.1	chodba	162,74 m²	156,23 m
0.2	výměníková stanice	73,15 m²	37,03 m
0.3	montážní otvor	8,59 m²	11,96 m
0.4	úpravna TUV	9,64 m²	12,90 m
0.5	sklad	3,53 m²	7,70 m
0.6	el. rozvodna	18,86 m²	18,03 m
0.7	el. rozvodna	10,77 m²	13,13 m
0.8	wc-př.	1,86 m²	5,47 m
0.9	wc-muži	2,66 m²	6,57 m
0.10	úklid	1,56 m²	5,00 m
0.11	wc-př.	1,75 m²	5,30 m
0.12	wc-ženy	5,02 m²	9,21 m
0.13	kompresor	19,90 m²	18,24 m
0.14	úpravna vody	15,90 m²	16,98 m
0.15	strojovna chlazení	81,01 m²	39,82 m
0.16	strojovna VZT	39,79 m²	30,80 m
0.17	sklad	4,22 m²	10,00 m
0.18	šatna+sprcha	20,73 m²	26,97 m
0.19	šatna+sprcha	16,96 m²	22,32 m
0.20	šatna+sprcha	16,99 m²	22,24 m
0.21	šatna+sprcha	16,77 m²	18,12 m
0.22	wc-př.	1,82 m²	5,39 m
0.23	wc-ženy	4,82 m²	11,70 m
0.24	úklid	1,59 m²	5,05 m
0.25	wc-př.	1,98 m²	5,64 m
0.26	wc-muži	2,74 m²	6,65 m
0.27	el. rozvodna	10,76 m²	13,12 m
0.28	kancelář	18,88 m²	18,03 m
0.29	dílna	19,85 m²	18,41 m
0.30	sklad	19,80 m²	18,39 m
0.31	telefonní ústředna	14,79 m²	16,65 m
0.32	telefonní ústředna	16,11 m²	17,11 m
0.33	chodba	31,39 m²	35,39 m
0.34	umývárna	4,70 m²	8,70 m
0.35	kompresor	6,25 m²	10,25 m
0.36	šatna+sprcha	11,10 m²	15,38 m
0.37	šatna+sprcha	11,07 m²	15,36 m
0.39	sklad	10,87 m²	13,19 m
0.40	úklid	7,20 m²	10,93 m
0.41	sklad	11,19 m²	13,38 m
0.42	šatna+sprcha	11,04 m²	15,34 m
0.43	šatna+sprcha	11,23 m²	15,46 m
0.B	schodiště B	18,79 m²	19,38 m
0.C	schodiště C	18,78 m²	19,35 m
0.D	schodiště D	19,61 m²	19,50 m
0.V3	výtah	4,32 m²	8,40 m
-1PPn		823,09 m²	850,14 m
Celkový součet:: 46		823,09 m²	850,14 m

Poznámka

Zaměření objektu vychází z původní dokumentace skutečného provedení stavby a nového doměření na místě.
Maximální odchylka přesnosti zpracování je do 150 mm.
Úroveň +- 0,000 je v souladu s původní dokumentací vztažena k výšce podlahy hlavního vstupního podlaží, tedy 2.np.
Číslování podlaží vychází z daných souvislostí a návaznosti na terén a odpovídá původnímu označení nové budovy.
Značení objektů - SO 01 (stará budova), SO 02 (nová budova). Označení účelů místností je převzato z původní dokumentace a částečně přizpůsobeno novému využití.

revize	popis	datum

±0,000 =133,92 m.n.m. (výšk. systém Bpv)

U Plovárny, p.č.1190/14 k.ú. Děčín

Rekonstrukce budovy U Plovárny 1190, Děčín

objekt: **SO 01, SO 02** | č. zakázky: 211

investor	hlavní projektant	projektant profese
Úřad práce České Republiky Karlovo náměstí 1359/1 Praha 2, Nové město, 128 01	**diš architekti, inženýři s.r.o** Koubkova 11, 120 00 Praha 2 IČ 25678051 T 221 590 941	**diš architekti, inženýři s. r. o.** Koubkova 11, 120 00 Praha 2 IČ 25678051 T 221 590 941

profese: Dokumentace skutečného stavu

vypracoval	zodpovědný projektant	zodpovědný projektant profese
Ing. arch. Jana Nováková	Ing. Petr Lošťák	Ing. Petr Lošťák

fáze: - | číslo paré | x A4: 6 | datum: 1.3.2012

Půdorys 1. pp

měřítko	fáze	profese	číslo výkresu	revize
1:100	01	F 1.1	201	-

G:\211\02ns\zaměření\211-02-Poliklinika DC.rvt