


**VARIANTA A**  
 ŘEZY  
 MĚŘÍTKO 1:200



část novodobá (1986)

část historická

příčný řez

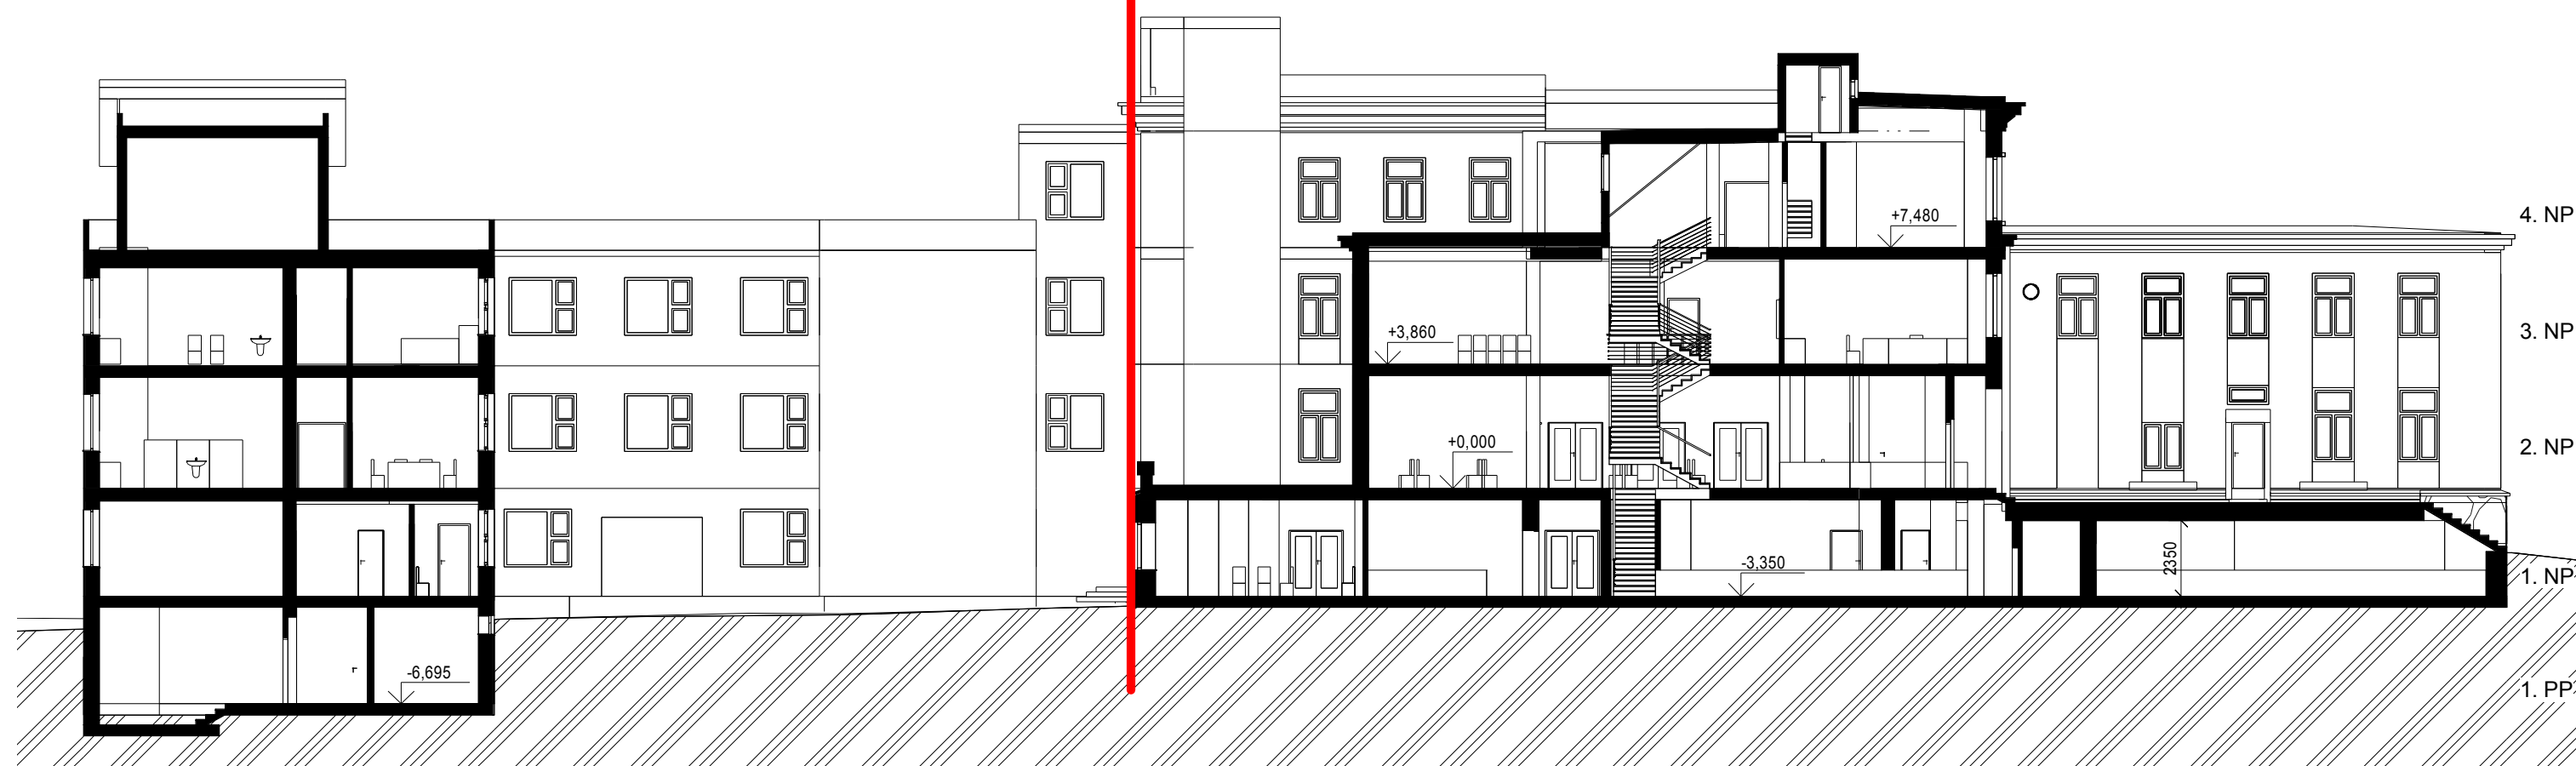

podélný řez