


# BRÁNY


## M 1:50

POZINKOVANÁ POSUVNÁ SAMONOSNÁ BRÁNA SPOLU S VCHODOVOU BRANKOU PRO PĚŠÍ


## POHLED Z EXTERIÉRU

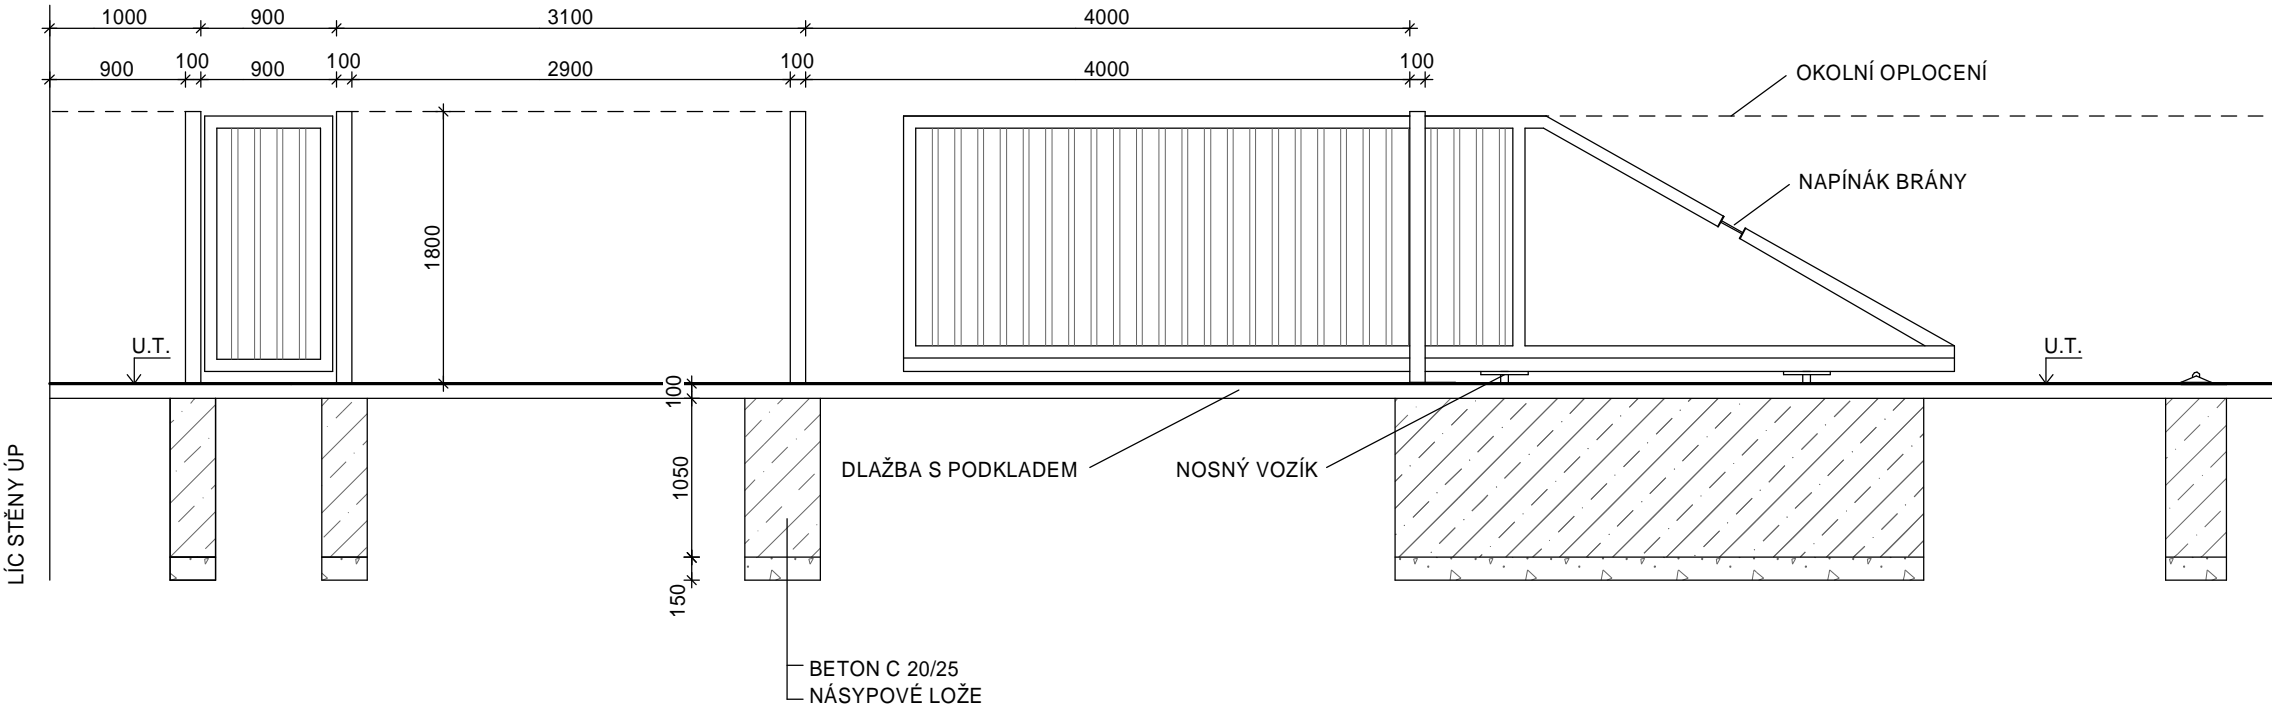

BRANKA Z DRÁTĚNÉHO OPLOCENÍ  
NA JIŽNÍ STRANĚ POZEMKU-VÝPLŇ POLOPLASTOVÉ PLETIVO

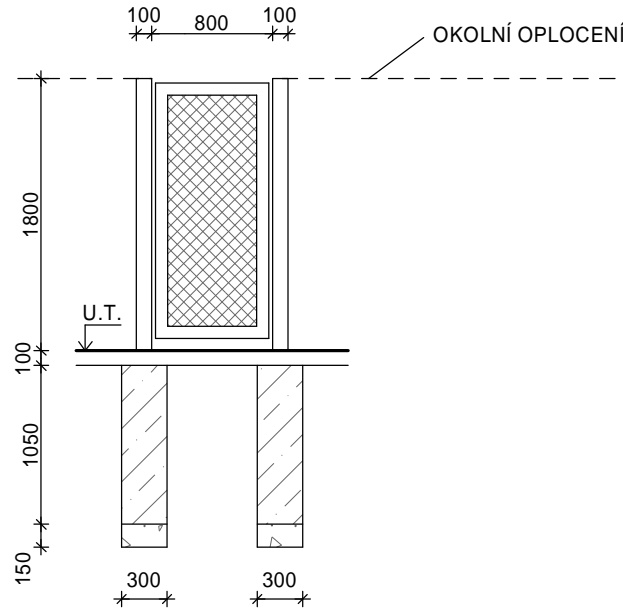


PŪDORYS

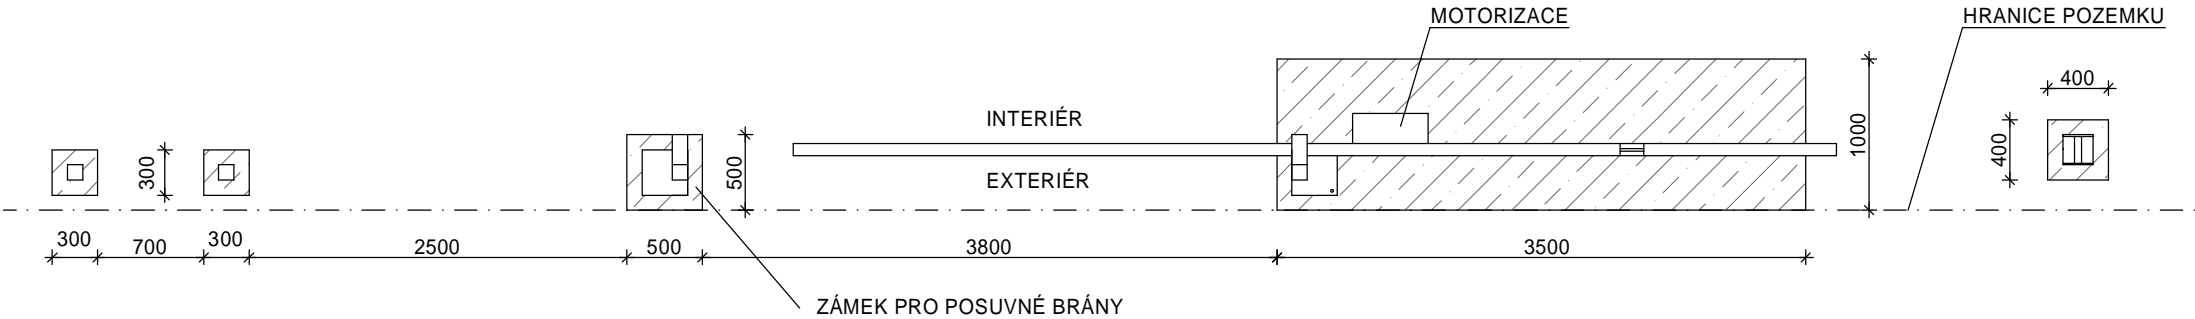

## POZNÁMKA

BUDE PROVEDENO DLE KONKRÉTNÍCH POTŘEB A ZVYKLOSTÍ DODAVATELE BRÁNY

VED. PROJEKT.	ODP. PROJEKT.	VYPRACOVAL	KRESLIL		
ING. BRÁZDA	ING. BRÁZDA	NOVÁK	NOVÁK		
INVESTOR		ČR - Úřad práce České republiky, Karlovo náměstí 1359/1, 128 01 Praha 2 org. jednotka: Krajská pobočka v Brně, kontaktní pracoviště Blansko, Vodní 1992/9, 678 01			
<b>VENKOVNÍ ÚPRAVY A OPLOCENÍ</b> BLANSKO P.Č. 84/34  BRÁNY					
				STUPEŇ PD	RDS
				FORMÁT	A3
				DATUM	04/2012
				ZAKÁZKA	24/11-N
				MĚŘÍTKO 1:50	PŘÍLOHA C.4.4

## DRUHÝ VÝPLETŮ:

