


ŘEZ 1-1

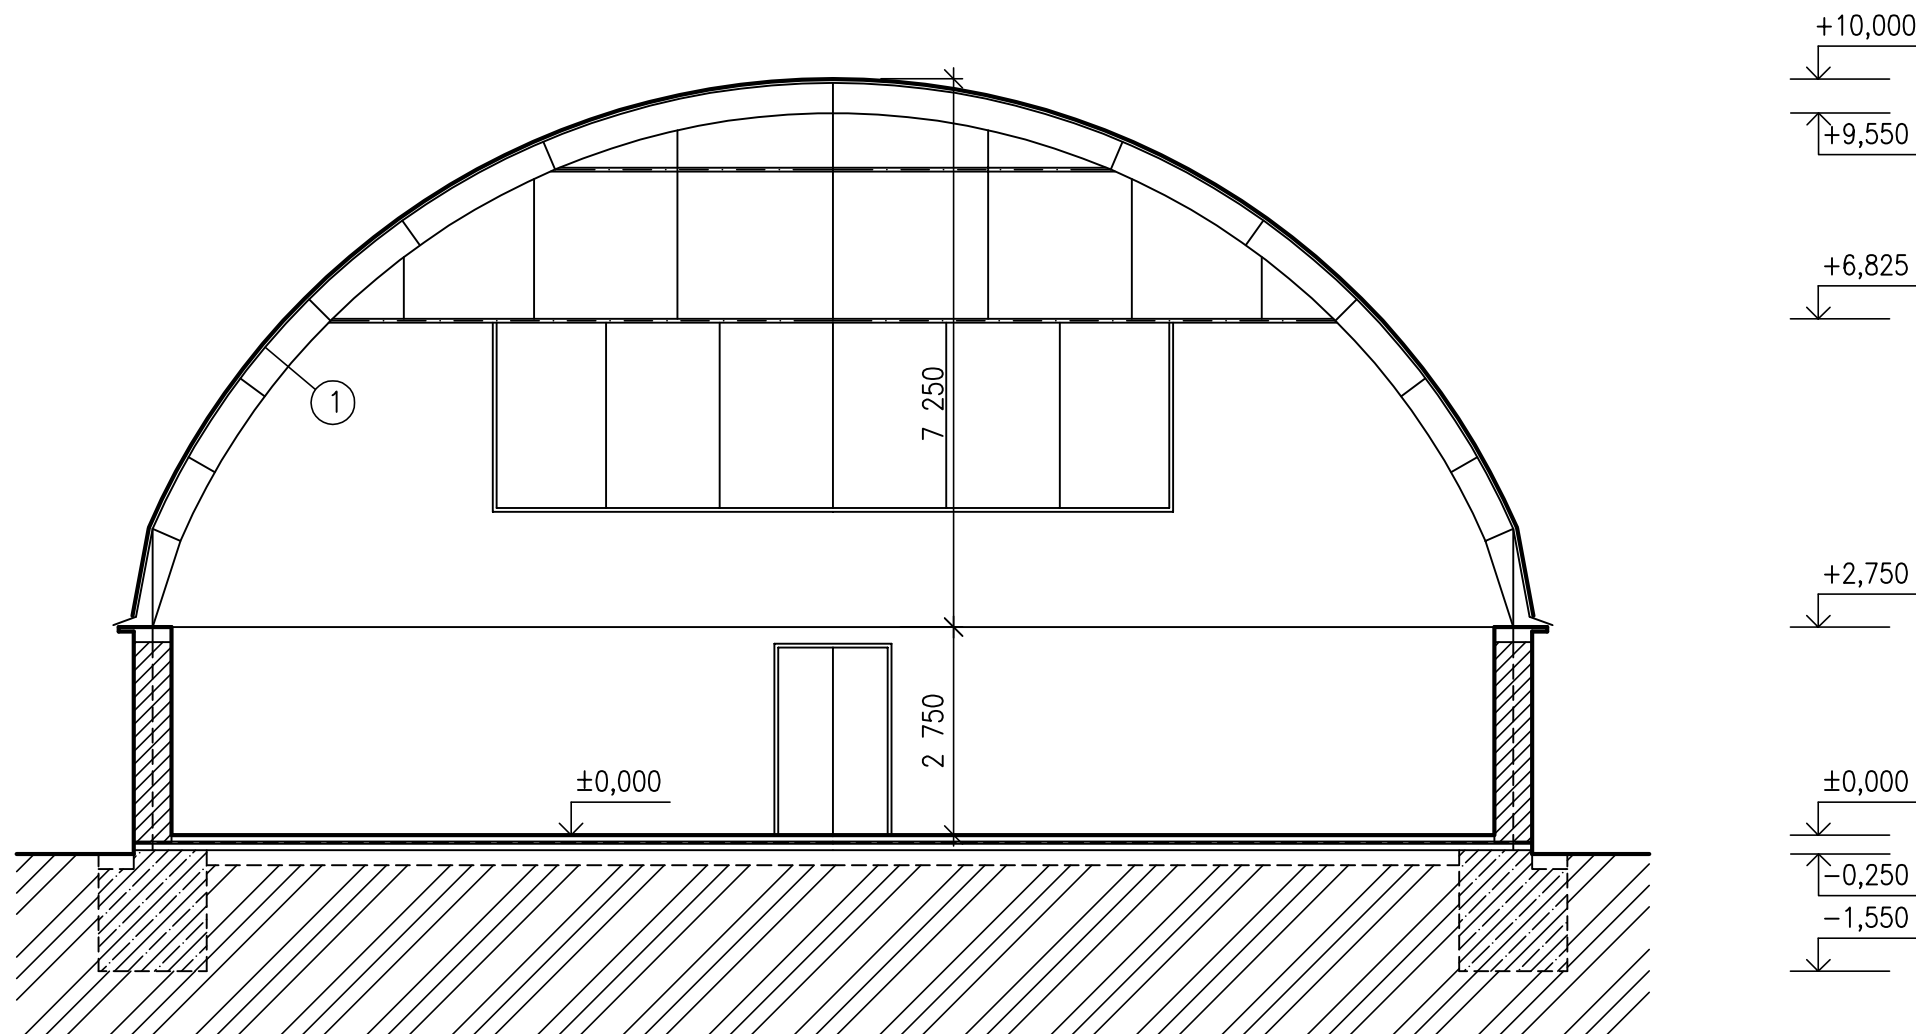

LEGENDA:



① PŘÍHRADOVÝ OCELOVÝ OBLOUKOVÝ VAZNÍK, L=18 m
KRYTINA-PLACHTA

 OBVODOVÝ PLÁŠT Z TVÁRNIC CD INA A/CD INA B, MVC 2,5 MPa

 BETONOVÝ ZÁKLAD

S0.40, S0.41

±0,000=221,900 m.n.m

 ArcDesign s.r.o. V ZÁTIŠÍ 810/1 709 00 OSTRAVA IČ: 28655141 DIČ: CZ28655141	ÚP ČR - PARDUBICE - VÝSTAVBA BUDOVY A ŠKOLÍČÍHO STŘEDISKA				 METRIA studio s.r.o. ATELIÉR ARCHITEKTÚRY INTERIÉRU A DIZAJNU www.metria.sk
	GENERÁLNÍ PROJEKTANT: ArcDesign s.r.o.	AUTOR PROJEKTU: Ing. Arch. Stanislav RENTKA	PROJEKT VYPRACOVAL: Ing. Vladimír Valent Ing. Mária Sotáková	ZODPOVĚDNÝ PROJEKTANT: Ing. Arch. Stanislav RENTKA	
	INVESTOR STAVBY: ČESKÁ REPUBLIKA - ÚŘAD PRÁCE ČR, KARLOVO NÁMĚSTÍ 1359/1, 128 00 PRAHA 28	MÍSTO STAVBY: par. č. 9389, 2575/2, 2426/36, 2426/7, k.ú. PARDUBICE, PARDUBICE			
	STAVEBNÍ OBJEKT: SPORTOVNÍ HALA A PŘÍLEHLÉ ZPEVNĚNÉ PLOCHY	STUPEŇ PROJEKTU: OHLÁŠENÍ ODSTRANĚNÍ STAVBY			
	ČÍSLO VÝKRESU: D.03	FORMÁT: 2x44	MĚŘÍTKO: 1:100	DATUM: 03/2013	
ŘEZ 1-1					