



# POHLED BOČNÍ

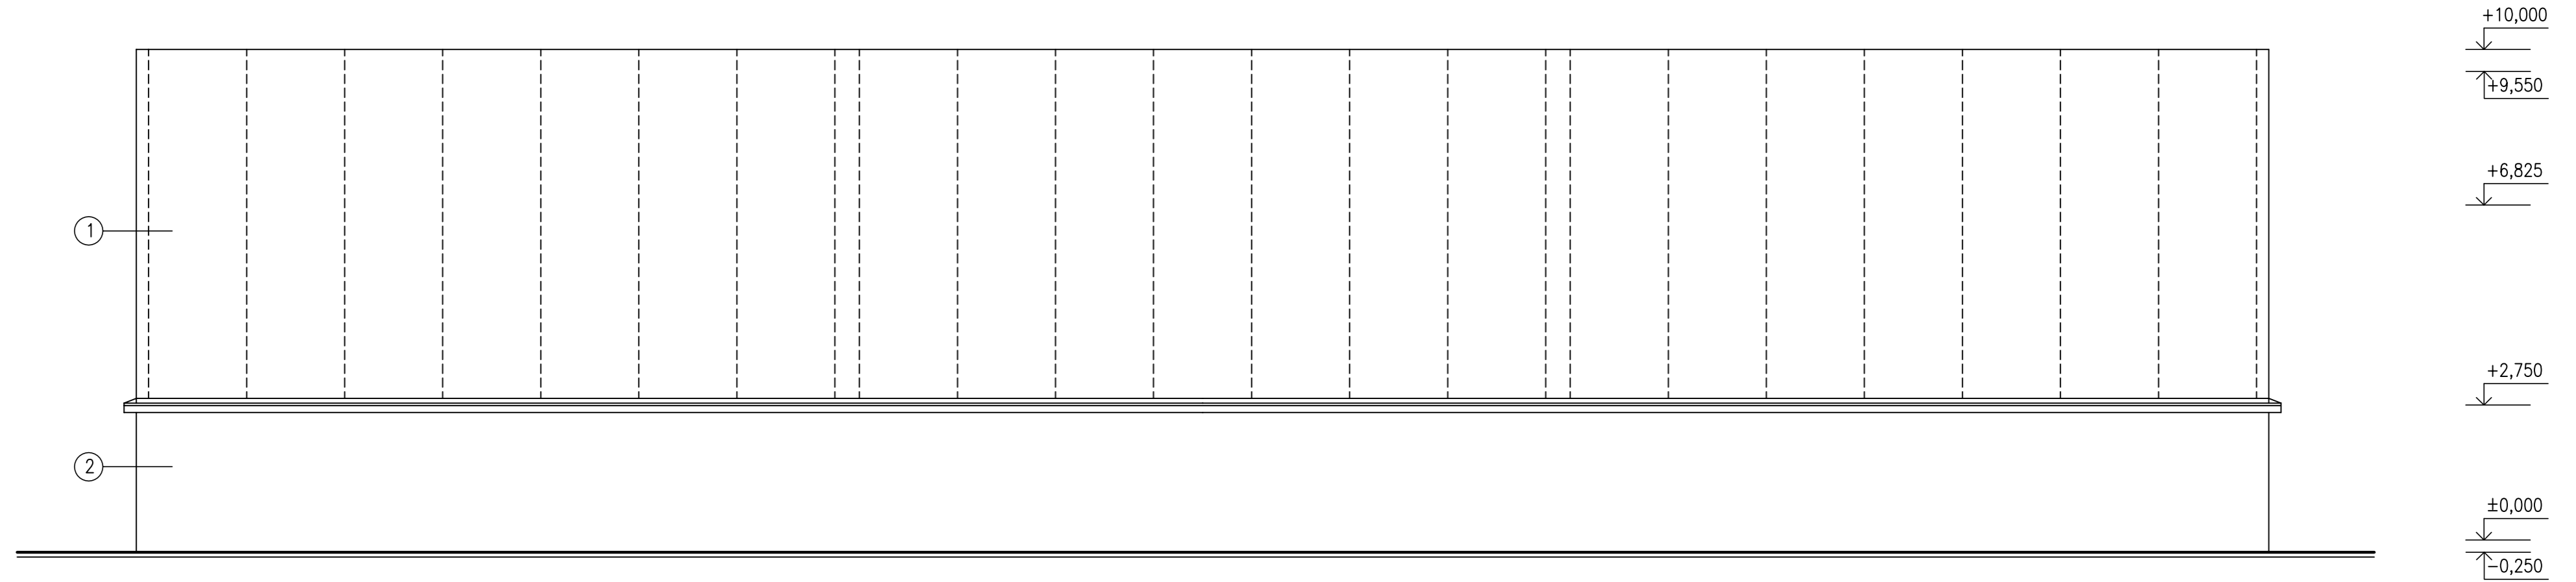

# POHLED ČELNÍ

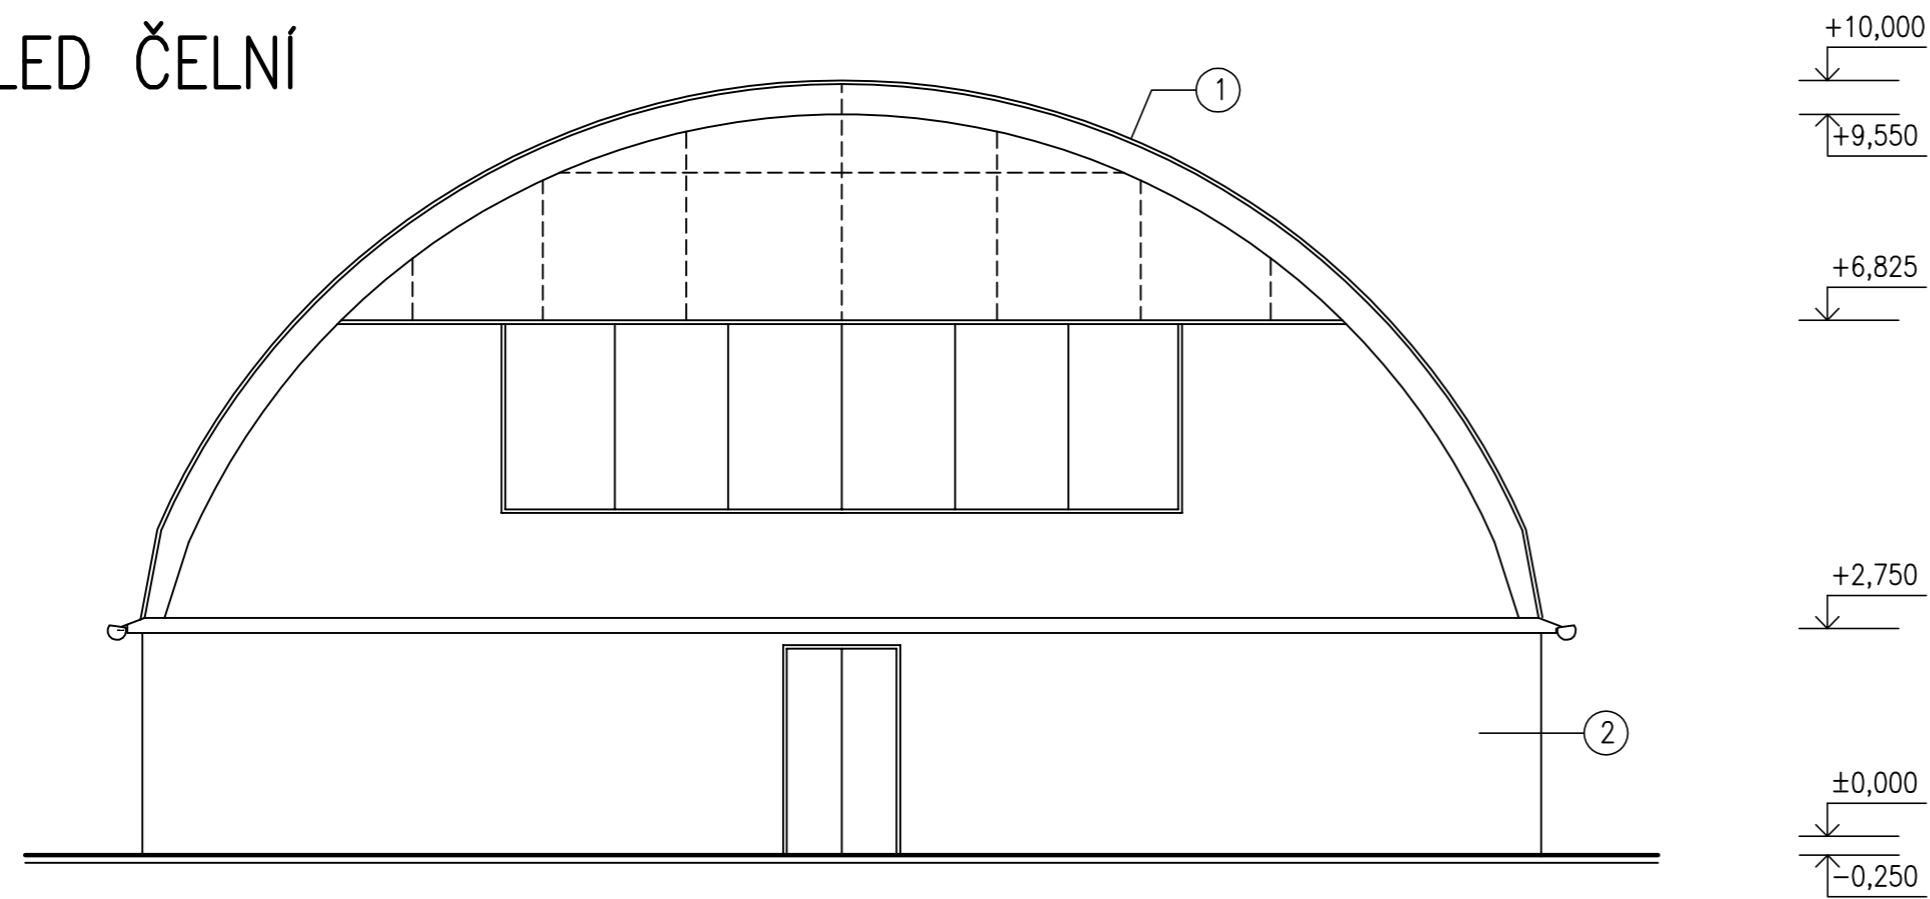



## LEGENDA:

- ① PLACHTOVÁ KRYTINA, ŠEDÁ
- ② ZDĚNÝ OBVODOVÝ PLÁŠŤ

S0.40, S0.41

±0,000=221,900 m.n.m

 ArcDesign s.r.o. V ZÁTIŠÍ 810/1 709 00 OSTRAVA IČ: 28655141 DIČ: CZ28655141	ÚP ČR - PARDUBICE - VÝSTAVBA BUDOVY A ŠKOLÍČÍHO STŘEDISKA				 METRIA studio s.r.o. ATELIÉR ARCHITEKTÚRY INTERIÉRU A DIZAJNU www.metria.sk
	GENERÁLNÍ PROJEKTANT: ArcDesign s.r.o.	AUTOR PROJEKTU: Ing. Arch. Stanislav RENTKA	PROJEKT VYPRACOVAL: Ing. Vladimír Valent Ing. Mária Sotáková	ZODPOVĚDNÝ PROJEKTANT: Ing. Arch. Stanislav RENTKA	
	INVESTOR STAVBY: MÍSTO STAVBY:	ČESKÁ REPUBLIKA - ÚŘAD PRÁCE ČR, KARLOVO NÁMĚSTÍ 1359/1, 128 00 PRAHA 28 par. č. 9389, 2575/2, 2426/36, 2426/7, k.ú. PARDUBICE, PARDUBICE			
	STAVEBNÍ OBJEKT: STUPEŇ PROJEKTU:	SPORTOVNÍ HALA A PŘÍLEHLÉ ZPEVNĚNÉ PLOCHY OHLÁŠENÍ ODSTRANĚNÍ STAVBY			
	ČÍSLO VÝKRESU:	FORMÁT: 3xA4	MĚŘÍTKO: 1:100	DATUM: 03/2013	
D.04		POHLEDY			