


JIŽNÍ POHLED

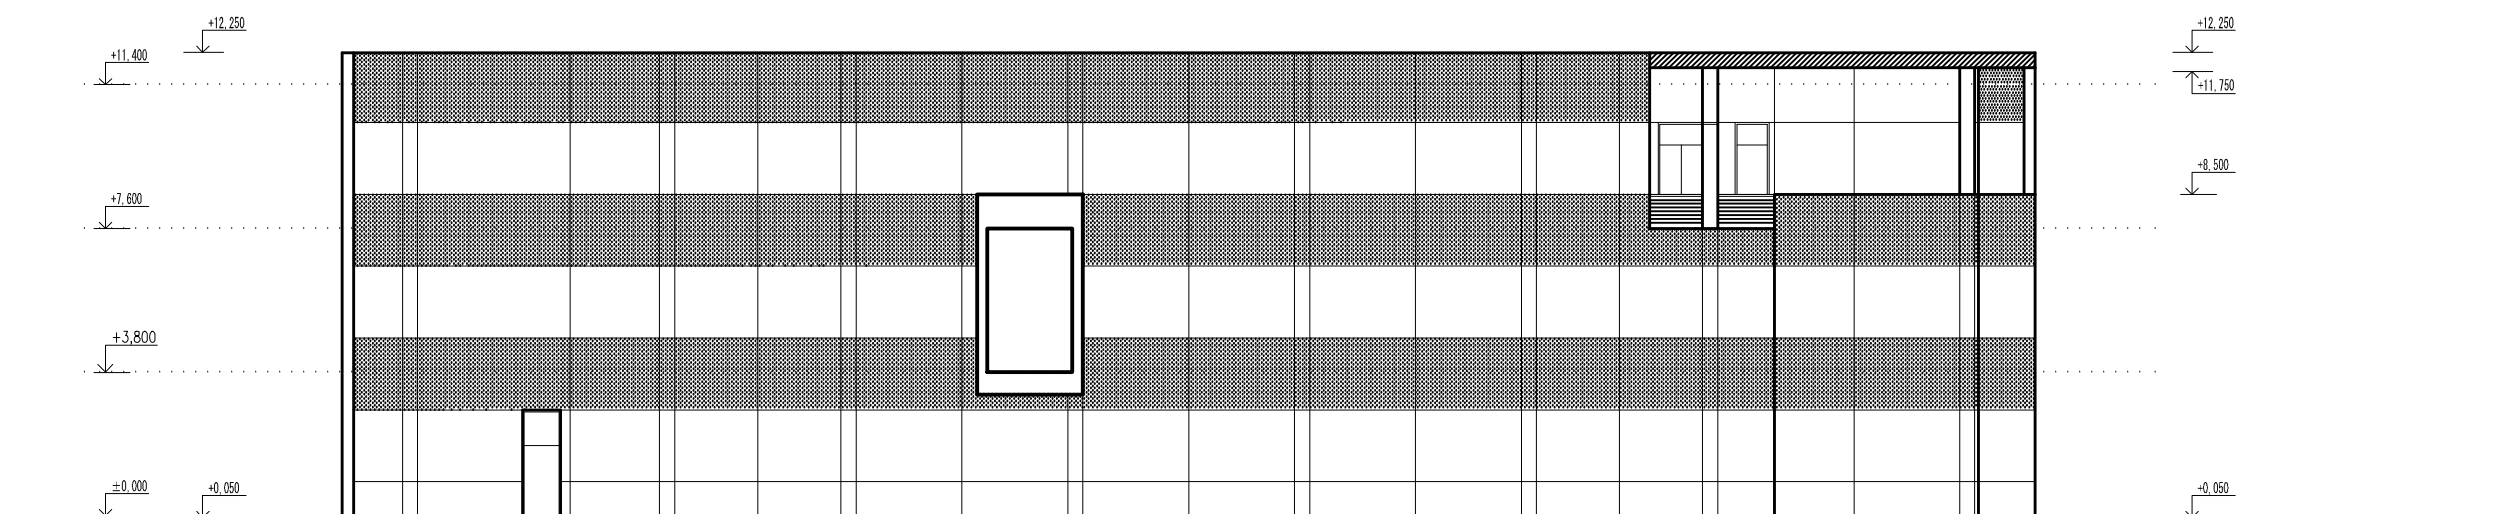


ZÁPADNÍ POHLED

SO 01 ÚŘAD PRÁCE

±0,000= 221,900 m.n.m.

PROJEKT PRO ÚZEMNÍ ŘÍZENÍ

 <p>ArcDesign s.r.o.</p> <p>V ZÁTIŠÍ 810/1 709 00 OSTRAVA</p> <p>IČ: 28655141 DIČ: CZ28655141</p>	<p>ÚP ČR - PARDUBICE - VÝSTAVBA BUDOVY A ŠKOLÍCIHO STŘEDISKA</p>			
	GENERÁLNÍ PROJEKTANT:	AUTOR PROJEKTU:	PROJEKT VYPRACOVAL:	ZODPOVĚDNÝ PROJEKTANT:
	ArcDesign s.r.o.	Ing. Arch. Stanislav RENTKA	Ing. Vladimír Valent	Ing. Arch. Stanislav RENTKA
	INVESTOR STAVBY:	ČESKÁ REPUBLIKA – ÚŘAD PRÁCE ČR, KARLOVO NÁMĚSTÍ 1359/1, 128 00 PRAHA 28		
	MÍSTO STAVBY:	par. č. 9389, 2545/2, 2426/36, 2426/7, k.ú. PARDUBICE, PARDUBICE		
	STAVEBNÍ OBJEKT:	SO 01 ÚŘAD PRÁCE		
	STUPEŇ PROJEKTU:	PROJEKT PRO ÚZEMNÍ ŘÍZENÍ		
<p>ČÍSLO VÝKRESU:</p>	FORMÁT:	2xA4	MĚŘÍTKO:	1:200
	DATUM:	03/2013		
D.1.7		POHLEDY		



METRIA
studio s.r.o.

ATELIÉR
ARCHITEKTÚRY
INTERIÉRU
A
DIZAJNU

www.metria.sk