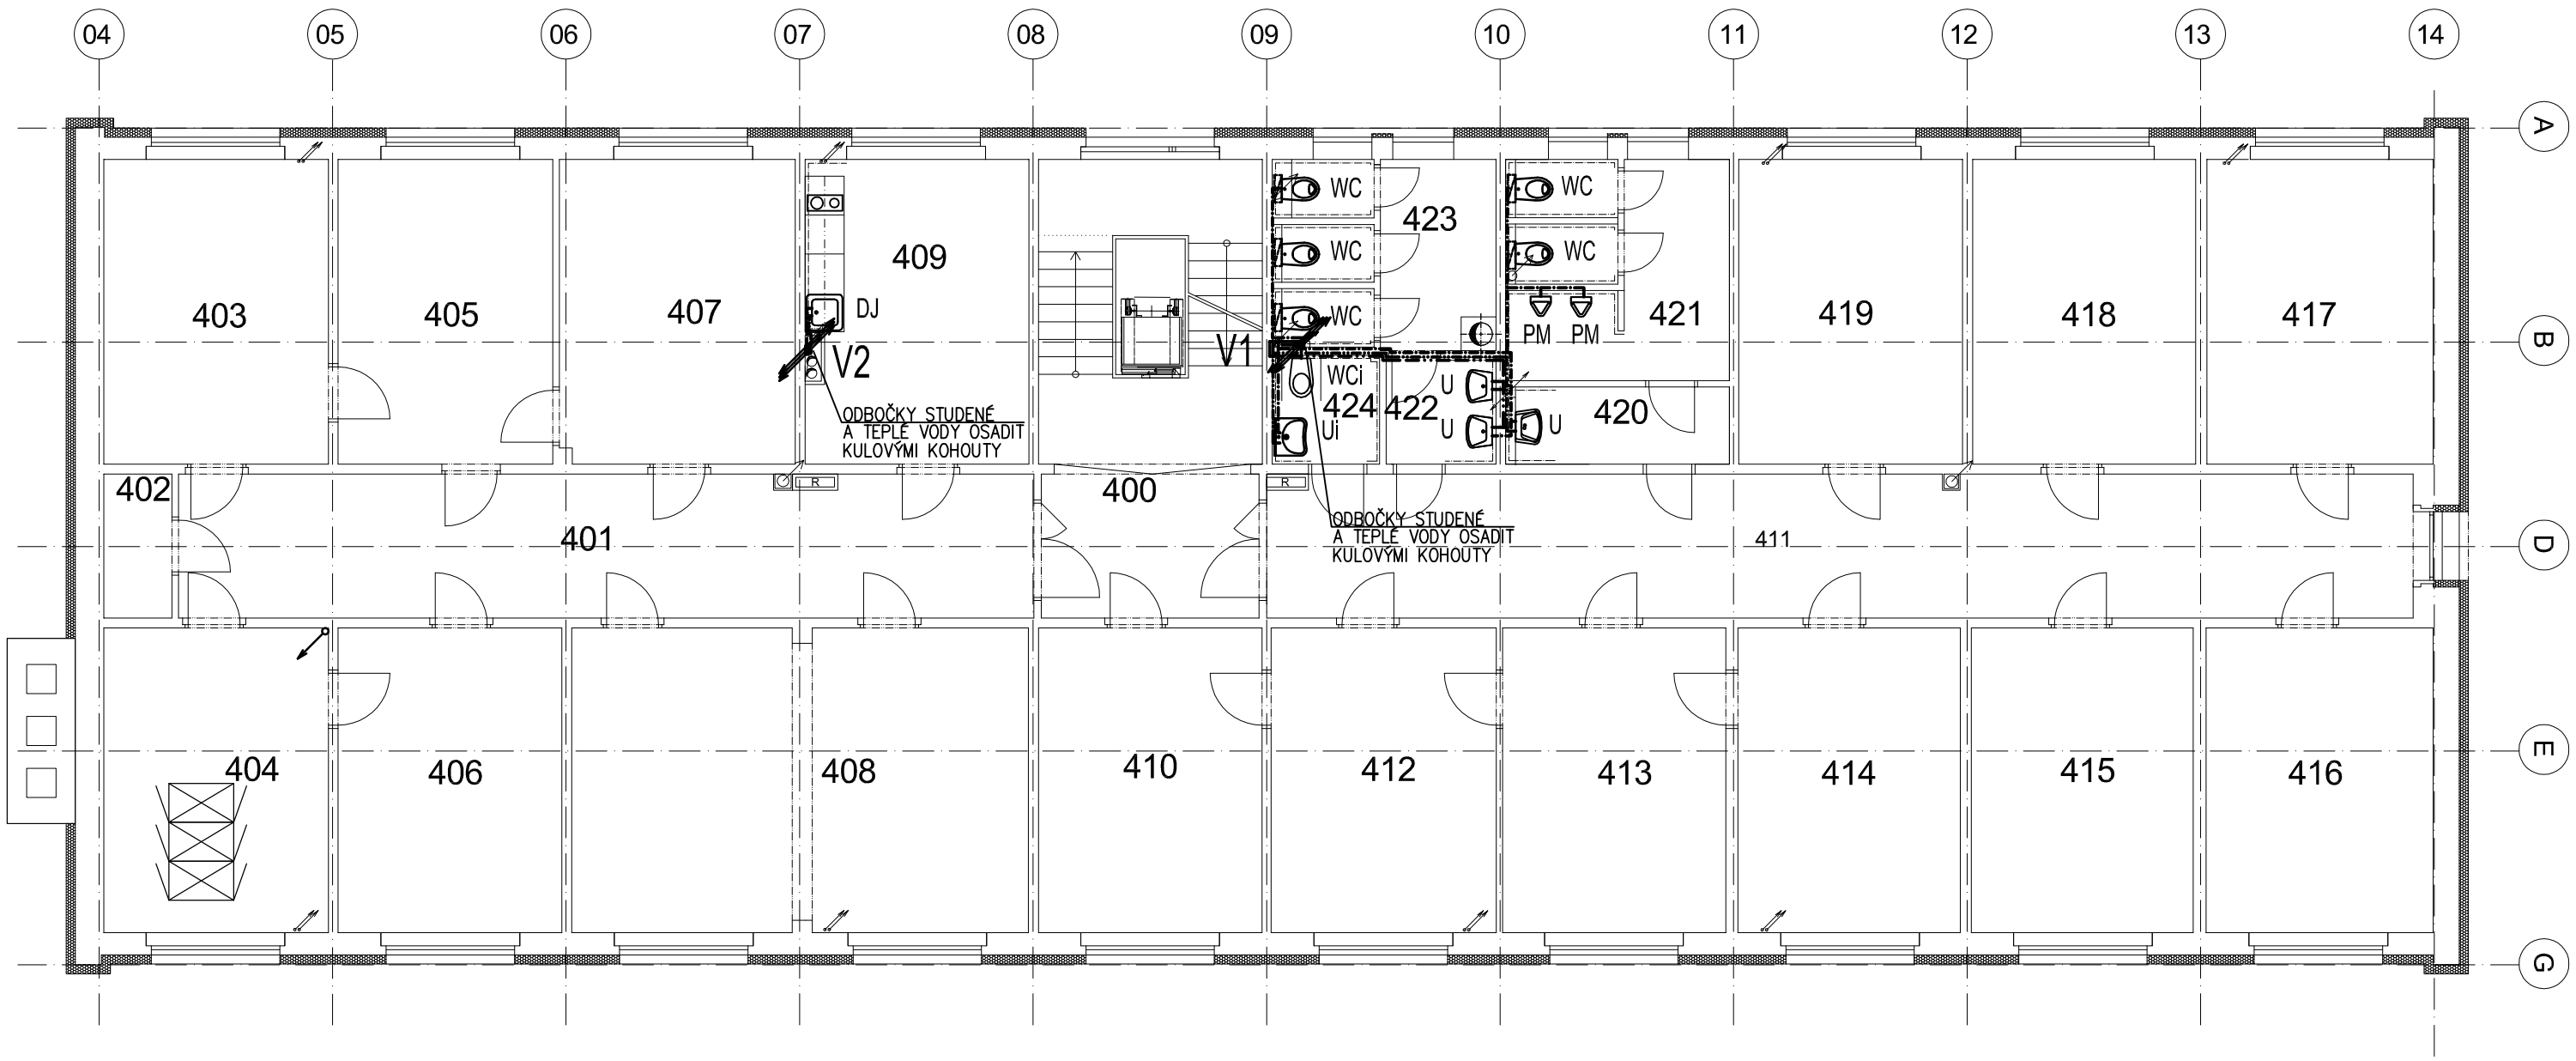

TABULKA MÍSTNOSTÍ

OZN.	NÁZEV MÍSTNOSTI	PLOCHA
400	Schodišťová hala	24,11
401	Chodba	29,71
402	Sklad	2,33
403	Informatik	16,24
404	Serverovna	16,24
405	Digitalizace	15,54
406	Informatik	16,20
407	Rezerva	17,04
408	Jednací místnost	32,92
409	Kuchyňka	16,07
410	Podatelna	16,17
411	Chodba	40,13
412	Asistentka ředitelky person.	16,29

OZN.	NÁZEV MÍSTNOSTI	PLOCHA
413	Ředitelka kontak. pracoviš.	16,15
414	Jednací místnost	16,10
415	Vedouc. oddělení sekret.	16,06
416	Kancelář	16,43
417	Účetní mezd	16,39
418	Učetní	16,31
419	Účetní	16,20
420	WC-muži zádveří	4,11
421	WC-muži kabinky/pisoáry	11,27
422	WC-ženy zádveří	2,79
423	WC-ženy kabinky	9,69
424	Bezbariérové WC	2,78

LEGENDA POTRUBÍ

STUDENÁ VODA (PPR)

TEPLÁ VODA (PPR)

CIRKULACE (PPR)

Index	Datum	Popis změny	Zprac.

PROJEKTOVÁ DOKUMENTACE PRO PROVEDENÍ STAVBY

GENERÁLNÍ PROJEKTANT	SUDOP Project Plzeň a.s., Plachého 35, Plzeň 301 25	
ODPOVĚDNÝ PROJEKTANT STAVBY	ING. V. ŘEZNÍČKOVÁ	
ODPOVĚDNÝ PROJ. OBJ. – ST	Z. TATÍČEK	
VYPRACOVAL	Z. TATÍČEK	
KONTROLOVAL	Z. TATÍČEK	
MÍSTO STAVBY	Voříškova 825/3, Klatovy	
INVESTOR	Úřad práce ČR, Karlovo náměstí 1359/1, Praha	

SUDOP Project Plzeň a.s.
projekty, engineering, stavby
Plachého 35, 301 00 PLZEŇ
Tel.: 377 328 108, Fax 377 328 107
E-mail: sudop@sudop-plzen.cz

AKCE:

DOPRACOVÁNÍ PD A AUTORSKÝ DOZOR
PRO STAVBU ÚP ČR – KLATOVY
NÁKUP A REKONSTRUKCE NOVÉ BUDOVY

OBSAH:

Půdorys 4.NP – vodovod

ČÍSLO ZAKÁZKY	985–13–3–1	
DATUM	12/2013	
FORMÁT	2x A4	KOPIE Č.
ČÁST DOKUMENTACE	***D1.4E***	
MĚŘÍTKO	ČÍSLO VÝKRESU	
1:100	***12***	