


Situační výkres širších vztahů

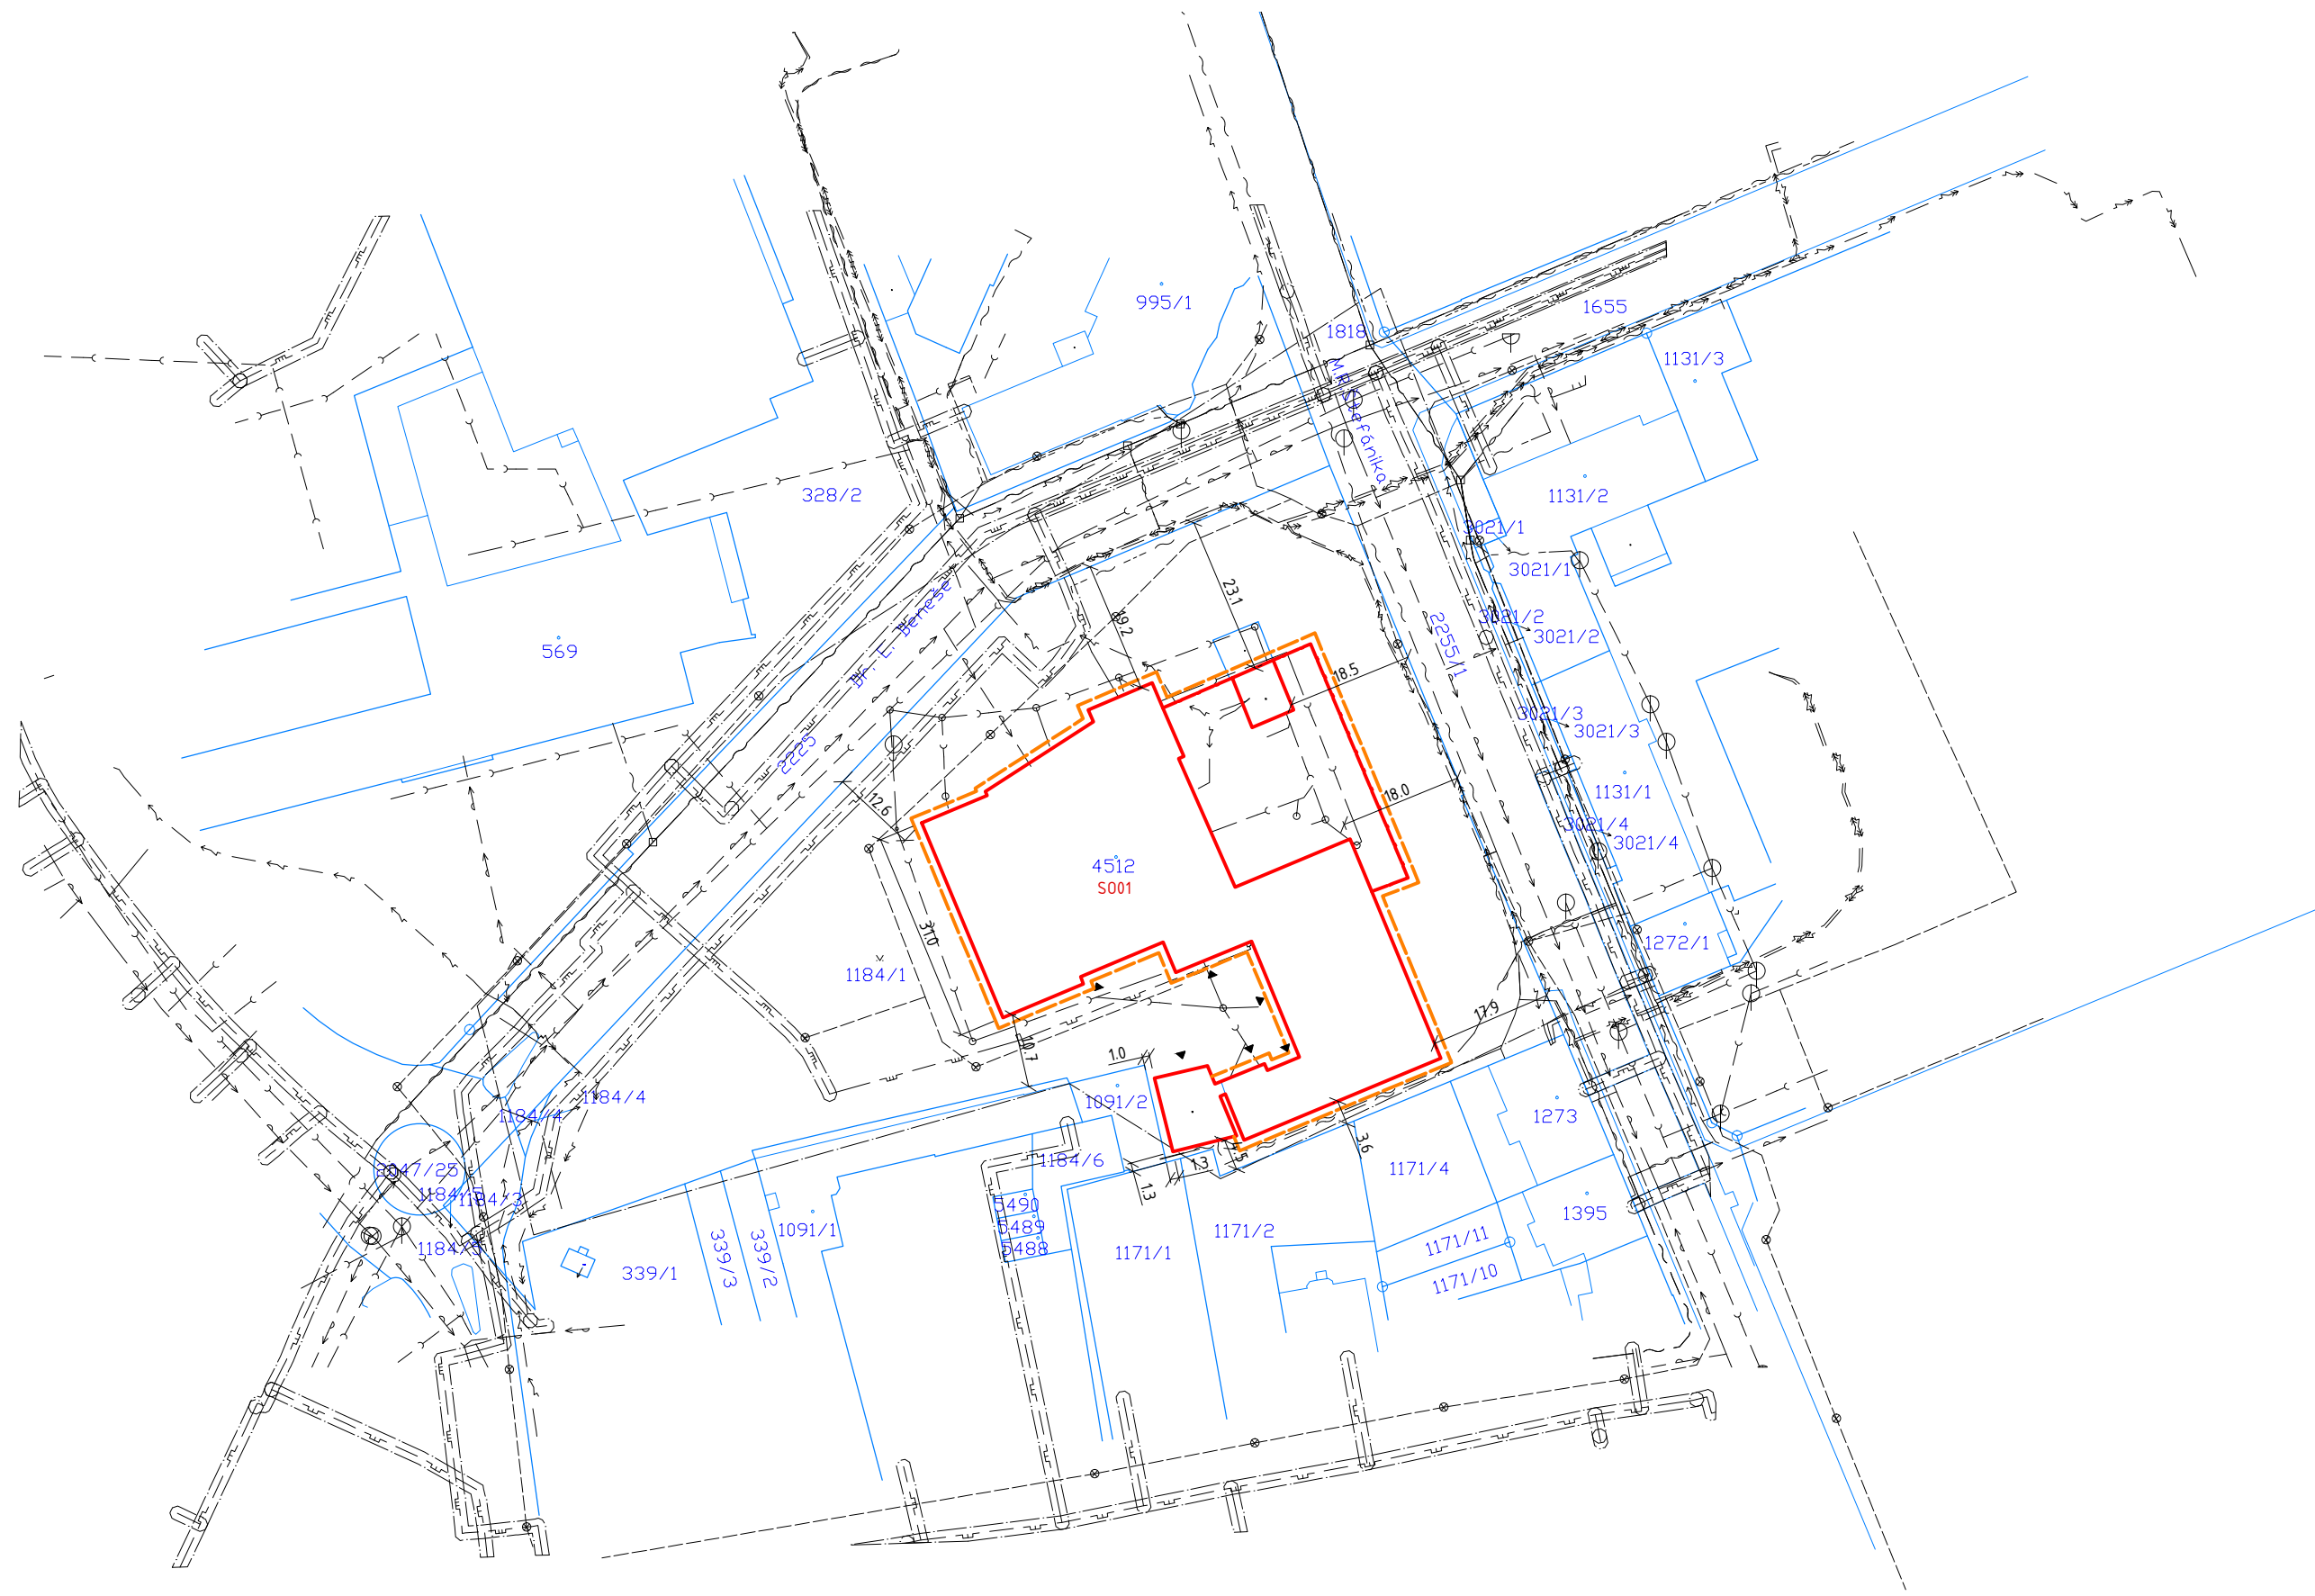

DOTČENÉ POZEMKY STAVBY

| PARCELNÍ ČÍSLO | VÝMĚRA [m²] | ZPŮSOB VYUŽITÍ | DRUH POZEMKU | VLASTNICKÉ PRÁVO | PODÍL | PRÁVO HOSPODAŘENÍ S MAJETKEM STÁTU | PODÍL |
|-------------------|----------------|----------------------|-------------------------------|------------------|-------|--|-------|
| 4512 | 2980 | JINÁ STAVBA | ZASTAVĚNÁ PLOCHA A NÁDVORÍ | ČESKÁ REPUBLIKA | | ÚŘAD PRÁCE ČESKÉ REPUBLIKY KARLOVO NÁMĚSTÍ 1359/1, NOVÉ MĚSTO, 12800 PRAHA | |
| 1184/1 | 5 867 | ZELEŇ | OSTATNÍ PLOCHA | ČESKÁ REPUBLIKA | | ÚŘAD PRÁCE ČESKÉ REPUBLIKY KARLOVO NÁMĚSTÍ 1359/1, NOVÉ MĚSTO, 12800 PRAHA | |
| | 8 847 | VÝMĚRA CELKEM | | | | | |

UPOZORNĚNÍ

ZÁKRESY PODZEMNÍCH ZAŘÍZENÍ (SÍTÍ) NESLOUŽÍ JAKO VYTÝČOVACÍ VÝKRES. PŘED ZAHÁJENÍM STAVEBNÍCH PRACÍ JE NUTNÉ ZAJISTIT JEJICH VYTÝČENÍ A OZNAČENÍ PODLE PLATNÝCH PŘEDPISŮ.

TECHNICKÁ INFRASTRUKTURA – STAV


| | |
|--|---------------------------------------|
| | PODZEMNÍ VEDENÍ SN, STÁVAJÍCÍ - ČEZ |
| | PODZEMNÍ VEDENÍ NN, STÁVAJÍCÍ - ČEZ |
| | VNITŘNÍ STP, ELEKTROPŘÍPOJKY, OVĚŘENÉ |
| | PŘEHLEDKY, STP NEOVĚŘENÉ |
| | KABELOVODY O2 |
| | HRANICE ZÁJMOVÉHO ÚZEMÍ O2 |
| | VEDENÍ PLYNU NTL, RWE, OVĚŘENÉ |
| | VEDENÍ PLYNU STL, RWE, OVĚŘENÉ |
| | OCHRANNÉ PÁSMO RWE |
| | VODOVODNÍ POTRUBÍ |
| | STOKOVÁ KANALIZACE |
| | KANALIZAČNÍ ŠACHTA |
| | VODOVODNÍ ŠACHTA |
| | TRASA VEŘEJNÉHO OSVĚTLENÍ |
| | VEŘEJNÉ OSVĚTLENÍ |
| | HRANICE DOTČENÉHO ÚZEMÍ - DOSAH LEŠEN |
| | OBRYSY REKONSTRUOVANÉHO OBJEKTU |
| | KATASTRÁLNÍ MAPA DKM KN K 09/2013 |

| | | | | |
|-------|-------|-------|--------------------|------------|
| | | | | |
| | | | | |
| | | | | |
| | | | | |
| | | | | |
| verze | datum | popis | zodpov. projektant | vypracoval |

číslo paré

A 01 02 03 04 05 06 07 08 09 10 11 12 13
14 15 16 17 18 19 20 21 22 23 24 25 26 27

M 1:1000

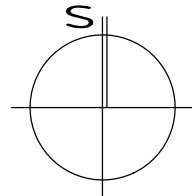

| | | | |
|---|-----------------|--------------------|---------------------------|
| autorizace | ČKAIT – 0100204 | Ing. Vladimír Žák | <i>Michal 11. 6. 2015</i> |
| <p>AS PROJECT CZ s.r.o.</p> <p>architektura, projekce, engineering, dodavatelská činnost a prodej</p> <p>U Proštedního mlýna 128, 393 01 Pelhřimov, tel.: 565 323 249, www.asproject.eu</p> | | | |
| autor, návrh | HIP | zodpov. projektant | vypracovala |
| - | Michal Tomášek | Michal Tomášek | Ing. Lenka Kožubková |

ÚP ČR KoP Šumperk - rekonstrukce budovy

| | | |
|---|-------------|------------------------------|
| investor: Úřad práce České republiky, Karlovo náměstí 1359/1, 128 00 Praha 28 | formát | 4x A4 |
| místo stavby: M. R. Štefánika č.p. 1059/20, 787 01 Šumperk | datum | 01/2014 |
| charakter stavby: stavební úpravy | stupeň dok. | projekt pro provádění stavby |
| oddíl dokumentace: | č. zakázky | 793/13 |
| C. Situace stavby | č. archivní | 793/CZ |
| obsah: | měřítko: | čís. výkresu: |
| Situace výkres širších vztahů | 1:1000 | C.1 |

TOTO DÍLO JE DOUŠEVNÍM VLASTNICTVÍM SPOLUAUTORŮ FIRMY AS PROJECT CZ s.r.o. PELHŘIMOV, O NAKLADÁNÍ S DÍLEM ROZHODUJÍ SPOLUAUTORI AS PROJECT CZ s.r.o. JE PŘEDMĚTEM PRÁVA AUTORSKÉHO A JE CHRÁNĚNO JAKO CELEK AUTORSKÝM ZÁKONEM č.121/2000 Sb. V PLATNÉM ZNĚNÍ.