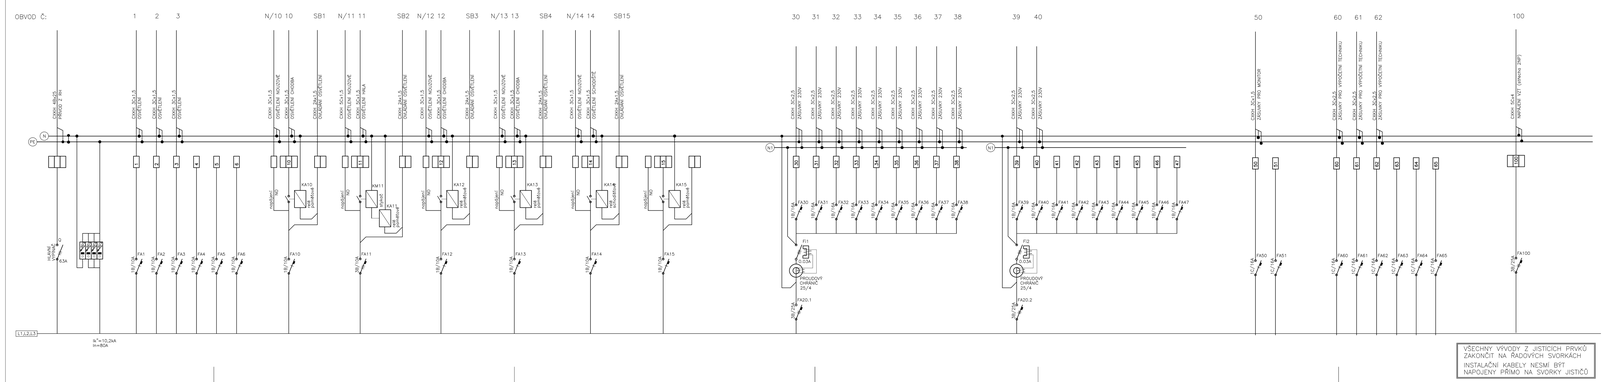

ROZVODNICE R1.A1

EI30-DP1
PRO 120xTE
ROZMĚR 850x610x120
KRYTÍ IP 31

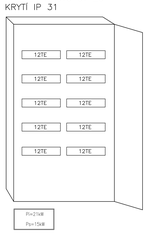

Revize	Datum	Jméno	Podpis	Popis revize

Projektant stav. části	AS PROJECT CZ s.r.o. Lipová 1000, 252 19 Tuchoměřice IČ: 24218405 DIČ: CZ24218405
Hl. inženýr projektu	Ing.Michal Tomášek
Zodp. projektant	Ing.Mi.Kadmoška
Vypracoval	Ing.Mi.Kadmoška
Investor	Česká republika – Úřad práce ČR, Karlovo náměstí 1326/1, Nové Město, 128 00 Praha 28
Stavba	ÚP ČR KoP Šumperk – rekonstrukce budovy
Část	D.1.4.3. Zařízení silnoproudé elektrotechniky a bleskosvody
Název výkresu	ROZVADĚČ R1.A1

EZH a.s.
Vídeňská 125/9, 619 00 Brno
www.ezh.cz
tel.: +420 543 558 111

Stupeň	DV
Datum	07/2013
Formát	A1
Zak. č.	3191
Měřítko	-
Č. výkresu	D1.4.3.09
Revize	00