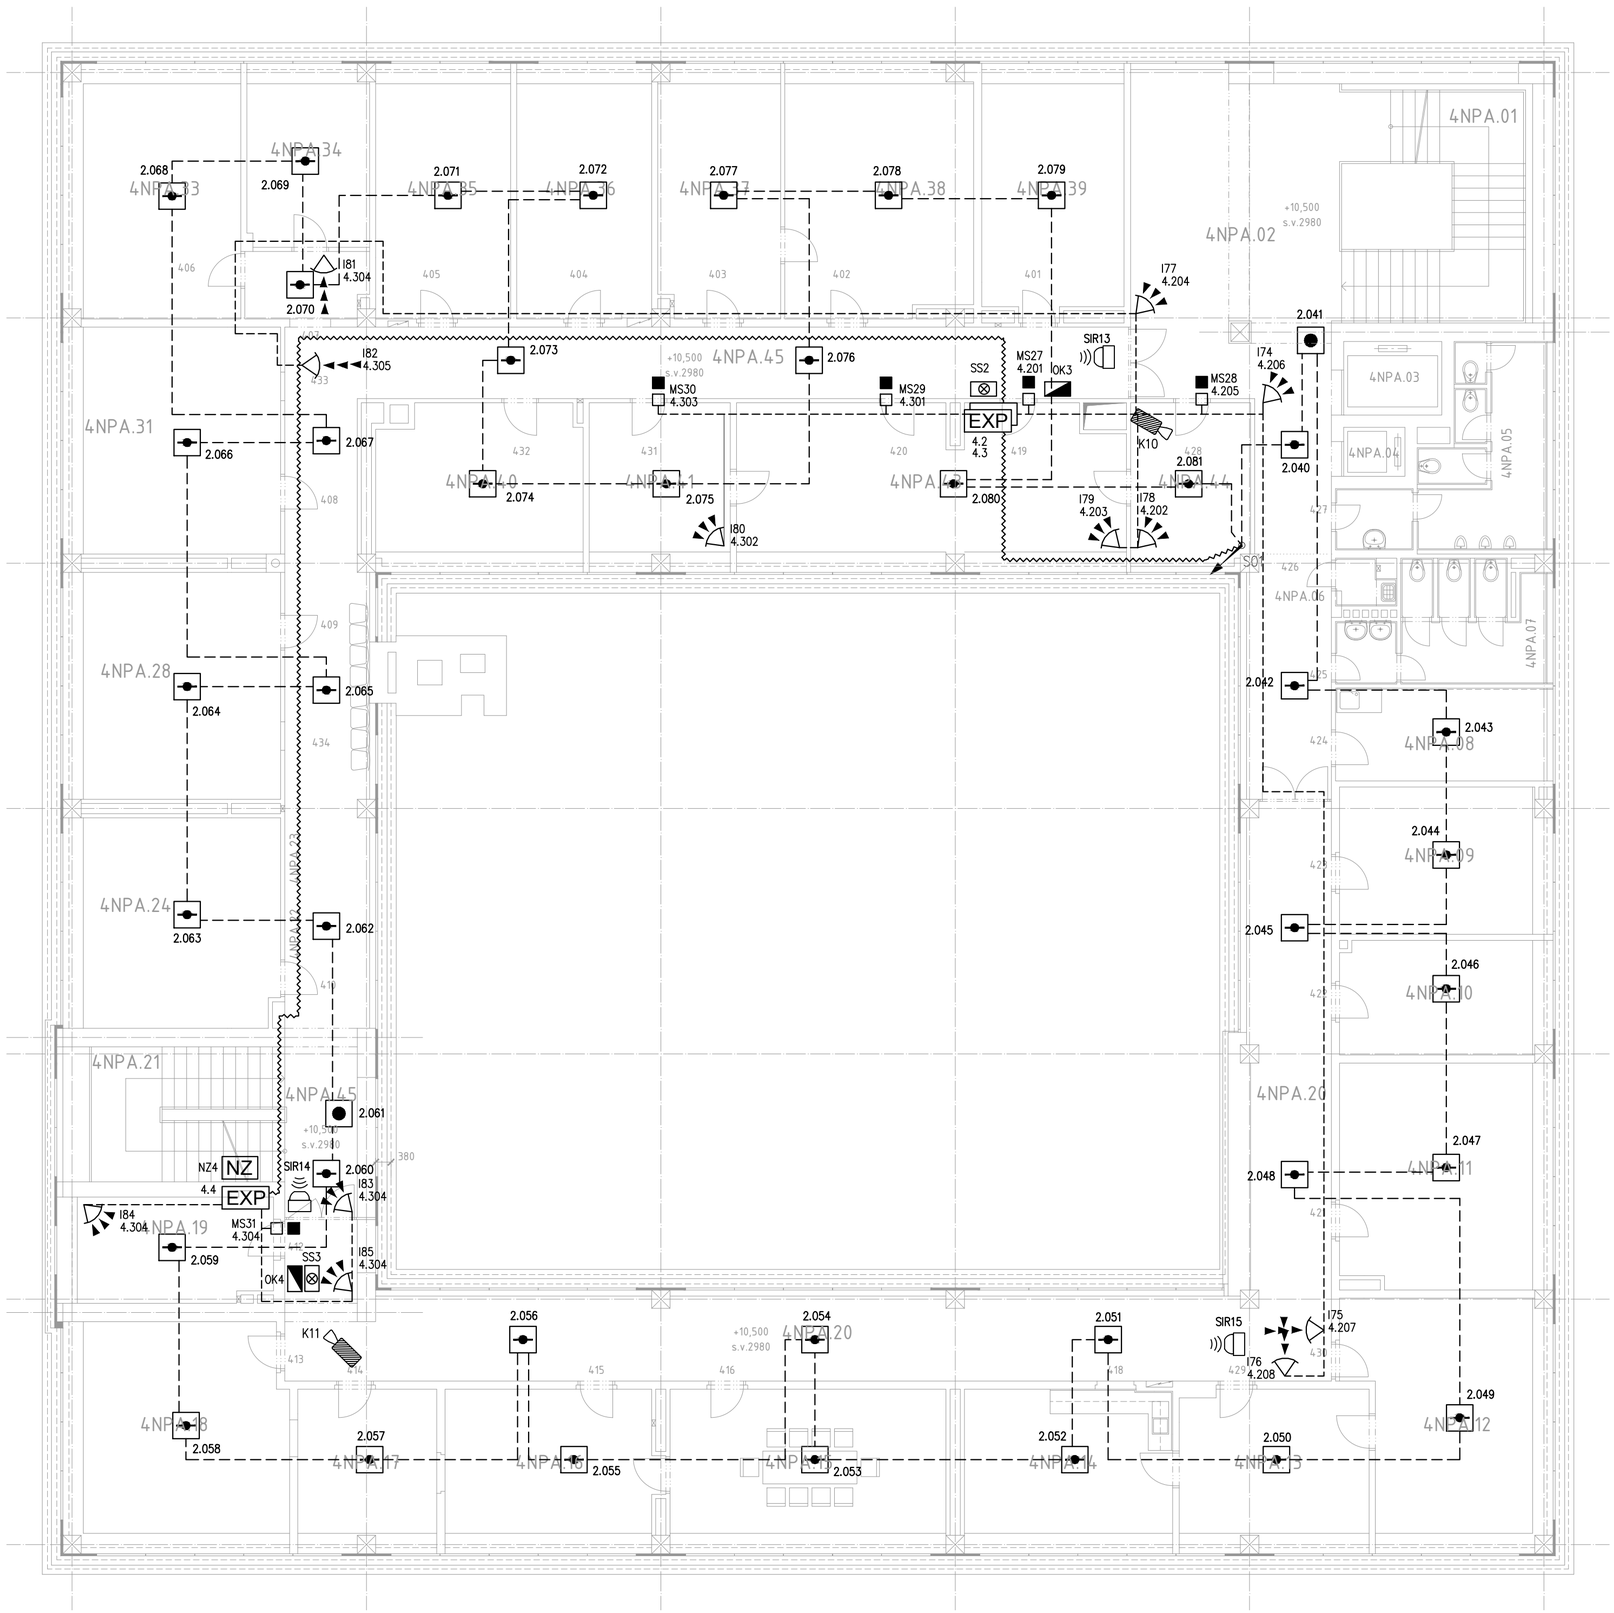

LEGENDA

- EZS — ÚSTŘEDNA ELEKTRICKÉ ZABEZPEČOVACÍ SIGNALIZACE
- EXP — EXPANDER ELEKTRICKÉ ZABEZPEČOVACÍ SIGNALIZACE
- SVĚTELNÁ SIGNALIZACE ZAPNUTÍ OBJEKTU
- OVLÁDACÍ KLÁVESNICE
- MAGNETICKÝ SPÍNAČ 1x NEBO 2x NA DVEŘE S ROZVODNOU KRABICÍ
- MAGNETICKÝ SPÍNAČ NA OKNA S ROZVODNOU KRABICÍ
- DETEKTOR TŘÍŠTĚNÍ SKLA
- INFRAPASIVNÍ DETEKTOR POHYBU
- INFRAPASIVNÍ DETEKTOR POHYBU S DLOUHÝM DOSAHEM
- EPS — ÚSTŘEDNA ELEKTRICKÉ POŽÁRNÍ SIGNALIZACE
- MANUÁLNÍ TLAČÍTKOVÝ HLÁSIČ
- OPTICKO-KOUŘOVÝ HLÁSIČ
- OPTICKO-KOUŘOVÝ HLÁSIČ – NAD PODHLED
- IP KAMERA VNITŘNÍ – 1xRJ45
- IP KAMERA VENKOVNÍ – 1xRJ45

LEGENDA MÍSTNOSTÍ 4NP – NOVÝ STAV – OBJEKT A

OZN	ÚČEL MÍSTNOSTI	PLOCHA m²	OZN	PODLAHA	STĚNY	STROP	POZNÁMKA
4NPA.01	SCHODIŠTĚ DO 5NP	19,82	/	STÁVAJÍCÍ	OMÍTKA + MALBA	OMÍTKA + MALBA	NAVÝŠENÍ ZÁBRADLÍ NA VÝŠKU 1500mm
4NPA.02	CHODBA	62,66	/	KAMENNÁ DLAŽBA, KERAMICKÁ DLAŽBA	OMÍTKA + MALBA	OMÍTKA + MALBA	KAMEN. SOKL v=100, KERAM. SOKL v=100
4NPA.03	VÝTAH 1	4,32	/	-	-	-	-
4NPA.04	VÝTAH 2	3,80	/	-	-	-	-
4NPA.05	WC MUŽI	16,25	/	KERAMICKÁ DLAŽBA	OMÍTKA + MALBA	OMÍTKA + MALBA	KERAMICKÝ OBKLAD v=2000mm
4NPA.06	SKLADOVÁ KOMORA	3,57	/	KERAMICKÁ DLAŽBA	OMÍTKA + MALBA	OMÍTKA + MALBA	KERAMICKÝ OBKLAD v=2000mm
4NPA.07	WC ŽENY	12,28	/	KERAMICKÁ DLAŽBA	OMÍTKA + MALBA	OMÍTKA + MALBA	KERAMICKÝ OBKLAD v=2000mm
4NPA.08	ZÁJEMOVÁ KUCHYŇKA	11,95	/	STÁVAJÍCÍ	OMÍTKA + MALBA	OMÍTKA + MALBA	KERAMICKÝ OBKLAD v=900mm (800)
4NPA.09	KANCELÁŘ – ZVLÁŠTNÍ ÚKONY – ÚSEK ŘEDITELE -1	18,14	/	KOBEREC	OMÍTKA + MALBA	OMÍTKA + MALBA	KOBERCOVÁ LIŠTA
4NPA.10	KANCELÁŘ – HOSPODÁŘ SPRÁVA - ÚSEK ŘEDITELE -1	16,34	/	KOBEREC	OMÍTKA + MALBA	OMÍTKA + MALBA	KOBERCOVÁ LIŠTA
4NPA.11	KANCELÁŘ – PODATELNA – ÚSEK ŘEDITELE -1	27,88	/	KOBEREC	OMÍTKA + MALBA	OMÍTKA + MALBA	KOBERCOVÁ LIŠTA
4NPA.12	KANCELÁŘ – ŘEDITEL – ÚSEK ŘEDITELE - 1	27,65	/	KOBEREC	OPRAVA OMÍTKY ZE 30%,ŠTUK.OM, MALBA	OPRAVA OMÍTKY ZE 30%,ŠTUK.OM, MALBA	KOBERCOVÁ LIŠTA
4NPA.13	KANCELÁŘ-SEKRETARIÁT –ÚSEK ŘEDITELE - 1	13,90	/	KOBEREC	OMÍTKA + MALBA	OMÍTKA + MALBA	KOBERCOVÁ LIŠTA
4NPA.14	ZÁJEMOVÁ KUCHYŇKA + ŠATNA - ÚSEK ŘEDITELE	19,70	/	PVC	OPRAVA OMÍTKY ZE 30%,ŠTUK.OM, MALBA	OPRAVA OMÍTKY ZE 30%,ŠTUK.OM, MALBA	KER. OBKLAD v=900 (800), PVC LIŠTA
4NPA.15	ZASEDACÍ MÍSTNOST – ÚSEK ŘEDITELE	26,34	/	KOBEREC	OPRAVA OMÍTKY ZE 30%,ŠTUK.OM, MALBA	OPRAVA OMÍTKY ZE 30%,ŠTUK.OM, MALBA	KOBERCOVÁ LIŠTA
4NPA.16	PŘÍRUČNÍ SKLAD – ÚSEK ŘEDITELE	20,02	/	PVC	OPRAVA OMÍTKY ZE 30%,ŠTUK.OM, MALBA	OPRAVA OMÍTKY ZE 30%,ŠTUK.OM, MALBA	PVC LIŠTA
4NPA.17	PŘÍRUČNÍ SKLAD – EKONOMICKÝ ÚSEK	13,16	/	PVC	OPRAVA OMÍTKY ZE 30%,ŠTUK.OM, MALBA	OPRAVA OMÍTKY ZE 30%,ŠTUK.OM, MALBA	PVC LIŠTA
4NPA.18	KANCELÁŘ – EKONOMICKÝ ÚSEK – 1	29,29	/	KOBEREC	OMÍTKA + MALBA	OMÍTKA + MALBA	KOBERCOVÁ LIŠTA
4NPA.19	POKLADNA – EKONOMICKÝ ÚSEK – 1	12,39	/	KOBEREC	OPRAVA OMÍTKY ZE 30%,ŠTUK.OM, MALBA	OPRAVA OMÍTKY ZE 30%,ŠTUK.OM, MALBA	KOBERCOVÁ LIŠTA
4NPA.20	CHODBA	88,90	/	KERAMICKÁ DLAŽBA	OMÍTKA + MALBA	OMÍTKA + MALBA	KERAMICKÝ SOKLÍK v=100mm
4NPA.21	SCHODIŠTĚ DO 5NP	16,94	/	STÁVAJÍCÍ	OMÍTKA + MALBA	OMÍTKA + MALBA	-
4NPA.22							
4NPA.23							
4NPA.24	KANCELÁŘ – PRÁVNÍ ÚSEK – 1	28,57	/	KOBEREC	OMÍTKA + MALBA	OMÍTKA + MALBA	KOBERCOVÁ LIŠTA
4NPA.25							
4NPA.26							
4NPA.27							
4NPA.28	KANCELÁŘ – PRÁVNÍ ÚSEK – 2	28,80	/	KOBEREC	OMÍTKA + MALBA	OMÍTKA + MALBA	KOBERCOVÁ LIŠTA
4NPA.29							
4NPA.30							
4NPA.31	KANCELÁŘ – PRÁVNÍ ÚSEK – 3	28,80	/	KOBEREC	OMÍTKA + MALBA	OMÍTKA + MALBA	KOBERCOVÁ LIŠTA
4NPA.32							
4NPA.33	KANCELÁŘ – PORADENSTVÍ - 1	25,46	/	KOBEREC	OPRAVA OMÍTKY ZE 30%,ŠTUK.OM, MALBA	OPRAVA OMÍTKY ZE 30%,ŠTUK.OM, MALBA	KOBERCOVÁ LIŠTA
4NPA.34	PŘÍRUČNÍ SKLAD – PORADENSTVÍ	12,91	/	KOBEREC	OPRAVA OMÍTKY ZE 30%,ŠTUK.OM, MALBA	OPRAVA OMÍTKY ZE 30%,ŠTUK.OM, MALBA	KOBERCOVÁ LIŠTA
4NPA.35	KANCELÁŘ – PORADENSTVÍ - 1	20,23	/	KOBEREC	OMÍTKA + MALBA	OMÍTKA + MALBA	KOBERCOVÁ LIŠTA
4NPA.36	KANCELÁŘ – PORADENSTVÍ - 1	20,16	/	KOBEREC	OMÍTKA + MALBA	OMÍTKA + MALBA	KOBERCOVÁ LIŠTA
4NPA.37	KANCELÁŘ – PORADENSTVÍ - 1	18,98	/	STÁVAJÍCÍ	OMÍTKA + MALBA	OMÍTKA + MALBA	KOBERCOVÁ LIŠTA
4NPA.38	KANCELÁŘ –PORADENSTVÍ- PORADENSTVÍ - 1	27,55	/	KOBEREC	OPRAVA OMÍTKY ZE 30%,ŠTUK.OM, MALBA	OPRAVA OMÍTKY ZE 30%,ŠTUK.OM, MALBA	KOBERCOVÁ LIŠTA
4NPA.39	KANCELÁŘ – PORADENSTVÍ - 1	20,58	/	KOBEREC	OMÍTKA + MALBA	OMÍTKA + MALBA	KOBERCOVÁ LIŠTA
4NPA.40	PŘÍRUČNÍ SKLAD – PRÁVNÍ ÚSEK	19,50	/	PVC	OPRAVA OMÍTKY ZE 30%,ŠTUK.OM, MALBA	OPRAVA OMÍTKY ZE 30%,ŠTUK.OM, MALBA	PVC LIŠTA
4NPA.41	PŘÍRUČNÍ SKLAD – INFORMATIKA	13,99	/	PVC	OMÍTKA + MALBA	OMÍTKA + MALBA	PVC LIŠTA
4NPA.42							
4NPA.43	KANCELÁŘ – INFORMATIKA - 1	37,82	/	ANTISTATICKÉ PVC	OMÍTKA + MALBA	OMÍTKA + MALBA	KOBERCOVÁ LIŠTA
4NPA.44	SERVEROVNA – INFORMATIKA	11,79	/	ANTISTATICKÉ PVC	OMÍTKA + MALBA	OMÍTKA + MALBA	PVC SOKLÍK
4NPA.45	CHODBA	80,90	/	KERAMICKÁ DLAŽBA	OMÍTKA + MALBA	OMÍTKA + MALBA	KERAMICKÝ SOKLÍK v=100mm

Revize	Datum	Jméno Podpis	Popis revize

Projektant stav. části:	AS PROJECT CZ s.r.o. U prostředního mlýna 128 393 01 Pelhřimov		
Hl. inženýr projektu	Ing.Michal Tomášek		Projektant profese
Zodp. projektant	Zdeněk Jeřábek		EZH a.s. Vídeňská 120, 619 00 Brno Tel./fax: 511 187 700 e-mail: info@ezh-as.cz
Vypracoval	Zdeněk Jeřábek		
Investor	Česká republika – Úřad práce ČR, Karlovo náměstí 1359/1, Nové Město, 128 00 Praha 28		
Stavba	ÚP ČR KoP Šumperk – rekonstrukce budovy	Stupeň	DVZ
		Datum	01/2014
		Formát	6xA4
		Zak. č.	3191
	D.2. Dokumentace technických a technologických zařízení	Měřítko	-
Část	D.2.1. EZS, EPS, CCTV Půdorys 4.NP	Č. výkresu	Revize
		D2.1.5.	00