Půdorys 3NP – stávající stav

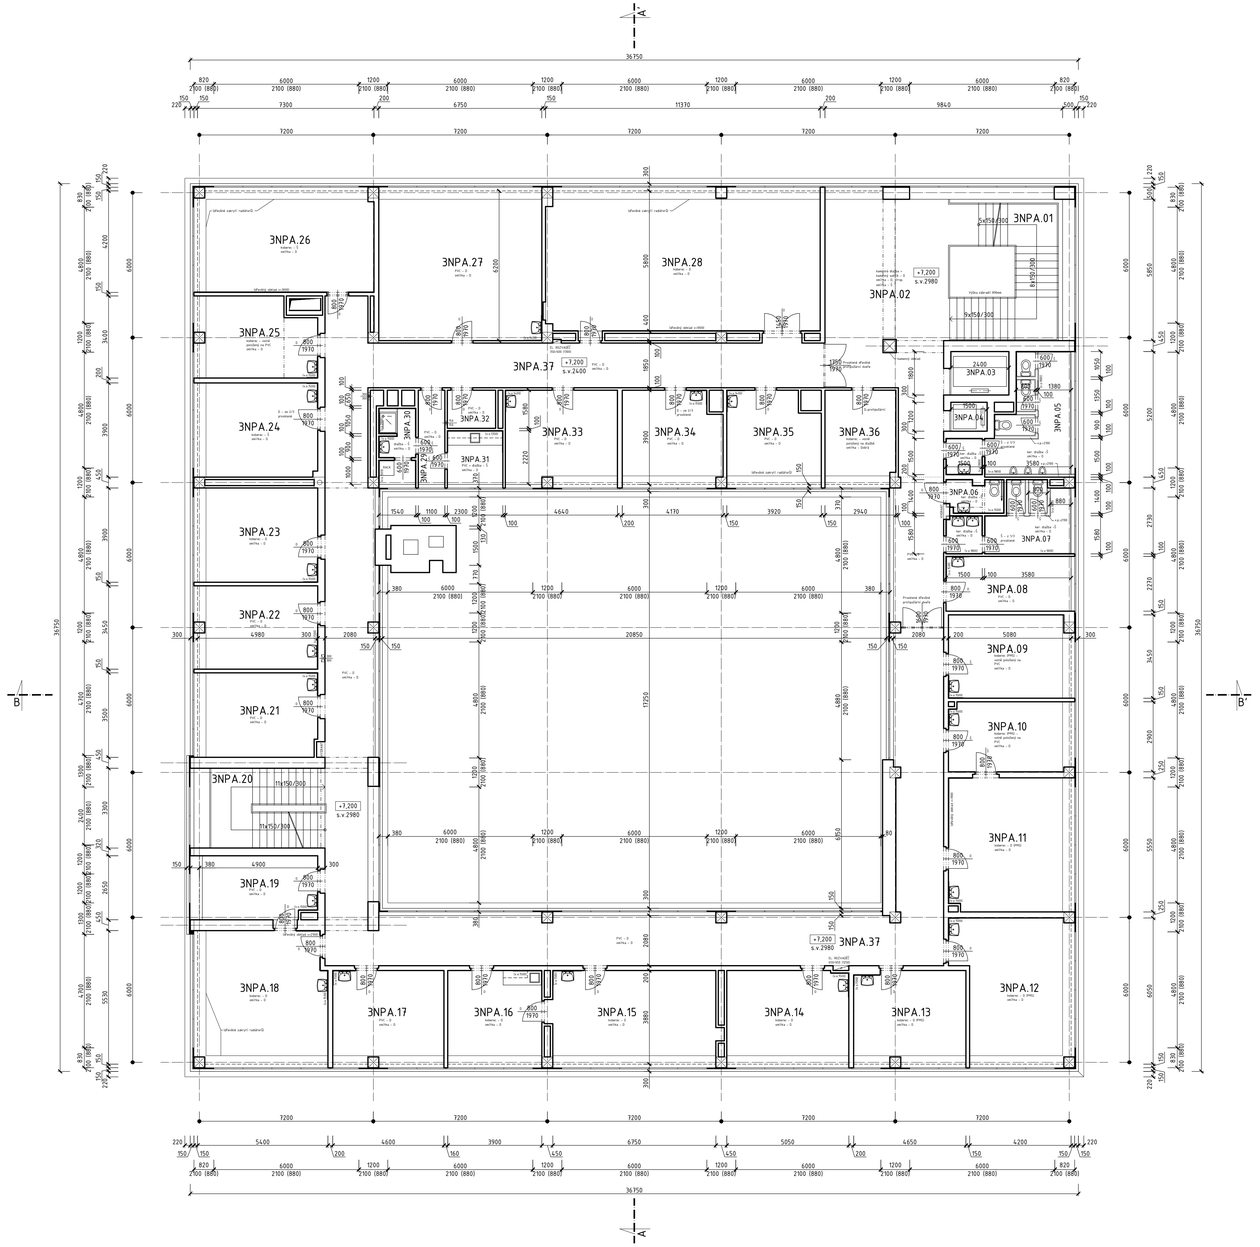

LEGENDA MÍSTNOSTÍ 3NP – STÁVAJÍCÍ STAV – OBJEKT A

OZN.	ÚČEL MÍSTNOSTI	PLOCHA m²	OZN.	PODLAHA	STĚNY	STROP	POZNÁMKA
3NPA.01	SCHODIŠTĚ DO 4NP	17,82	/	KAMENNÁ DLAŽBA NA SCH. STUPNÍCH	OMÍTKA + MALBA	OMÍTKA + MALBA	KAMENNÝ SOKLÍK v=100mm
3NPA.02	CHODBA	62,48	/	KAMENNÁ DLAŽBA, PVC	OMÍTKA + MALBA	OMÍTKA + MALBA	KAMENNÝ SOKLÍK v=100mm, PVC LIŠTA
3NPA.03	VÝTAH I.	4,32	/	-	-	-	-
3NPA.04	VÝTAH II.	1,80	/	-	-	-	-
3NPA.05	WC MUŽI	16,25	/	KERAMICKÁ DLAŽBA	OMÍTKA + MALBA	OMÍTKA + MALBA	KERAMICKÝ OBKLAD v=1800mm
3NPA.06	WC IMOBILNÍ	3,24	/	KERAMICKÁ DLAŽBA	OMÍTKA + MALBA	OMÍTKA + MALBA	KERAMICKÝ OBKLAD v=1500mm
3NPA.07	WC ŽENY	11,44	/	KERAMICKÁ DLAŽBA	OMÍTKA + MALBA	OMÍTKA + MALBA	KERAMICKÝ OBKLAD v=1800mm
3NPA.08	KUCHYŇKA	11,75	/	PVC	OMÍTKA + MALBA	OMÍTKA + MALBA	KERAMICKÝ OBKLAD v=1500mm, PVC LIŠTA
3NPA.09	KANCELÁŘ	17,28	/	KOBEREC VOLNĚ POLOŽENÝ NA PVC	OMÍTKA + MALBA	OMÍTKA + MALBA	KERAMICKÝ OBKLAD v=1500mm
3NPA.10	KANCELÁŘ	14,55	/	KOBEREC VOLNĚ POLOŽENÝ NA PVC	OMÍTKA + MALBA	OMÍTKA + MALBA	KERAMICKÝ OBKLAD v=1500mm
3NPA.11	KANCELÁŘ	28,24	/	KOBEREC	OMÍTKA + MALBA	OMÍTKA + MALBA	KERAMICKÝ OBKLAD v=1500mm
3NPA.12	KANCELÁŘ	26,99	/	KOBEREC	OMÍTKA + MALBA	OMÍTKA + MALBA	KERAMICKÝ OBKLAD v=1500mm
3NPA.13	KANCELÁŘ	17,69	/	KOBEREC	OMÍTKA + MALBA	OMÍTKA + MALBA	KERAMICKÝ OBKLAD v=1500mm
3NPA.14	KANCELÁŘ	19,49	/	KOBEREC	OMÍTKA + MALBA	OMÍTKA + MALBA	KERAMICKÝ OBKLAD v=1500mm
3NPA.15	KANCELÁŘ	26,78	/	KOBEREC	OMÍTKA + MALBA	OMÍTKA + MALBA	KERAMICKÝ OBKLAD v=1500mm
3NPA.16	KANCELÁŘ	15,09	/	KOBEREC	OMÍTKA + MALBA	OMÍTKA + MALBA	KERAMICKÝ OBKLAD v=1500mm
3NPA.17	ŠATNA	17,69	/	PVC	OMÍTKA + MALBA	OMÍTKA + MALBA	KERAMICKÝ OBKLAD v=1500mm, PVC LIŠTA
3NPA.18	SKLAD	29,27	/	KOBEREC	OMÍTKA + MALBA	OMÍTKA + MALBA	KER. OBKL. v=1500mm, DŘEV. OBKLAD v=2100
3NPA.19	SKLAD	13,01	/	PVC	OMÍTKA + MALBA	OMÍTKA + MALBA	KERAMICKÝ OBKLAD v=1500mm, PVC LIŠTA
3NPA.20	SCHODIŠTĚ DO 4NP	14,94	/	LITÉ TERACO	OMÍTKA + MALBA	OMÍTKA + MALBA	KERAMICKÝ SOKLÍK v=100mm
3NPA.21	ŠATNA	17,30	/	PVC	OMÍTKA + MALBA	OMÍTKA + MALBA	KERAMICKÝ OBKLAD v=1500mm, PVC LIŠTA
3NPA.22	KANCELÁŘ	17,03	/	PVC	OMÍTKA + MALBA	OMÍTKA + MALBA	KERAMICKÝ OBKLAD v=1500mm, PVC LIŠTA
3NPA.23	KANCELÁŘ	19,40	/	KOBEREC	OMÍTKA + MALBA	OMÍTKA + MALBA	KERAMICKÝ OBKLAD v=1500mm
3NPA.24	KANCELÁŘ	19,35	/	KOBEREC	OMÍTKA + MALBA	OMÍTKA + MALBA	KERAMICKÝ OBKLAD v=1500mm
3NPA.25	KANCELÁŘ	15,52	/	KOBEREC VOLNĚ POLOŽENÝ NA PVC	OMÍTKA + MALBA	OMÍTKA + MALBA	KERAMICKÝ OBKLAD v=1500mm
3NPA.26	KANCELÁŘ	30,54	/	KOBEREC	OMÍTKA + MALBA	OMÍTKA + MALBA	DŘEVĚNÝ OBKLAD v=3000mm
3NPA.27	KANCELÁŘ	41,85	/	PVC	OMÍTKA + MALBA	OMÍTKA + MALBA	KERAMICKÝ OBKLAD v=1400mm, PVC LIŠTA
3NPA.28	ZASEDACÍ MÍSTNOST	65,90	/	KOBEREC	OMÍTKA + MALBA	OMÍTKA + MALBA	DŘEVĚNÝ OBKLAD v=1000mm
3NPA.29	CHODBA	5,17	/	PVC	OMÍTKA + MALBA	OMÍTKA + MALBA	PVC LIŠTA
3NPA.30	SOCIÁLNÍ ZAŘÍZENÍ	4,72	/	KERAMICKÁ DLAŽBA	OMÍTKA + MALBA	OMÍTKA + MALBA	KERAMICKÝ OBKLAD v=1500, 2000mm
3NPA.31	KUCHYŇKA	5,17	/	PVC, KERAMICKÁ DLAŽBA	OMÍTKA + MALBA	OMÍTKA + MALBA	KERAMICKÝ OBKLAD v=1350mm, PVC LIŠTA
3NPA.32	SKLAD ČISTÍCÍCH PROSTŘEDKŮ	3,16	/	PVC	OMÍTKA + MALBA	OMÍTKA + MALBA	PVC LIŠTA
3NPA.33	KANCELÁŘ	17,96	/	PVC	OMÍTKA + MALBA	OMÍTKA + MALBA	KERAMICKÝ OBKLAD v=1500mm, PVC LIŠTA
3NPA.34	KANCELÁŘ	15,52	/	PVC	OMÍTKA + MALBA	OMÍTKA + MALBA	KERAMICKÝ OBKLAD v=1500mm, PVC LIŠTA
3NPA.35	KANCELÁŘ	14,37	/	PVC	OMÍTKA + MALBA	OMÍTKA + MALBA	KERAMICKÝ OBKLAD v=1400mm, PVC LIŠTA
3NPA.36	KANCELÁŘ	11,32	/	KOBEREC VOLNĚ POL. NA KAM. DLAŽBĚ	OMÍTKA + MALBA	OMÍTKA + MALBA	KAMENNÝ SOKLÍK v=100mm
3NPA.37	CHODBA	164,94	/	PVC	OMÍTKA + MALBA	OMÍTKA + MALBA	PVC LIŠTA

verze	datum	popis	zodpov. projektant	vypracoval

Číslo paré
A 01 02 03 04 05 06 07 08 09 10 11 12 13
14 15 16 17 18 19 20 21 22 23 24 25 26 27

M 1:100
0 2,0 4,0m 6,0

autorizace	ČKAIT – 0100204	Ing. Vladimír Žák	

AS PROJECT CZ s.r.o.
architektura, projekce, engineering, dodavatelská činnost a prodej
U Prostředního mlýna 128, 393 01 Pelhřimov, tel.: 565 323 249, www.asproject.eu

autor, navrhl:	HIP	zodpov. projektant	vypracoval
-	Michal Tomášek	Michal Tomášek	Michal Tomášek

ÚP ČR KoP Šumperk – rekonstrukce budovy

investor: Úřad práce České republiky, Karlovo náměstí 1359/1, 128 00 Praha 28	formát	12xA4
místo stavby: M. R. Štefánika č.p. 1059/20, 787 01 Šumperk	datum	01/2014
charakter stavby: stavební úpravy	stupeň dok.	projekt pro provádění stavby
oddíl dokumentace: D.1.1. Architektonicko-stavební řešení	č. zakázky	793/13
	č. archivní	793/CZ
obsah: Půdorys 3NP – stávající stav	měřítko: 1:100	čís. výkresu: D.1.1.5

P:\UOP_UP_Sumperk\Projekt_PP\Stavajici_stav\3NP_Sumperk_STAV_STAV.dwg
28.1.2014 13:51:11

TOTO DÍLO JE DUŠEVNÍM VLASTNICTVÍM SPOLUAUTORŮ FIRMY AS PROJECT CZ s.r.o. PELHŘIMOV, O NAKLÁDÁNÍ S DÍLEM ROZHODUJÍ SPOLUAUTOŘI AS PROJECT CZ s.r.o. JE PŘEDMĚTEM PRÁVA AUTORSKÉHO A JE CHRÁNĚNO JAKO ČELEK AUTORSKÝM ZÁKONEM Č.121/2000 Sb. V PLATNÉM ZNĚNÍ.