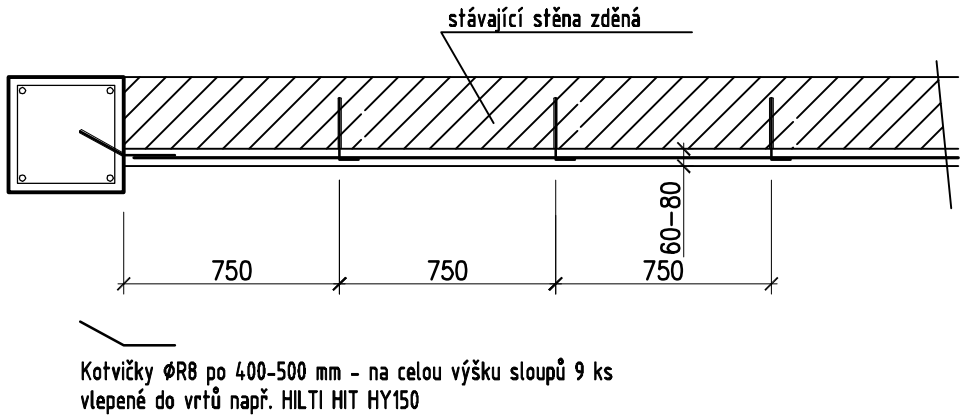

Kotvičky ØR6 po cca 750 mm
vlepené do šikmých vrtů kotevní zálivkovou maltou

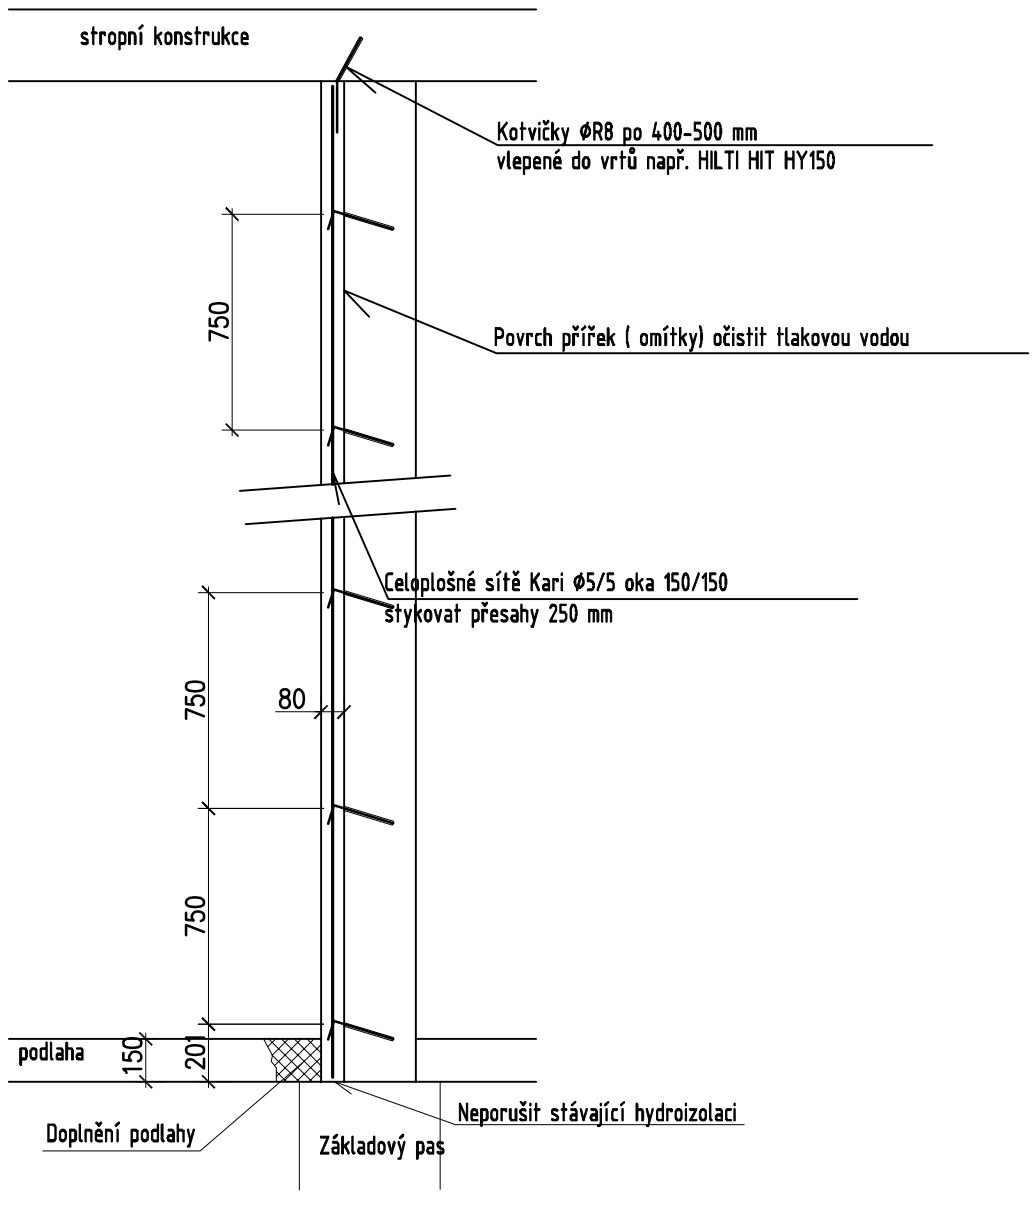

Poznámka :

Pata ztužujících monierek založena na hydroizolaci

OCEL
10 505 (R) = /B500A/
BETON ČSN EN 206-1
C25/30–XC2–Cl 0,20–Dmax 22–S3
KRYTÍ
25 MM

Generální projektant : AS PROJECT CZ s.r.o.
architektura, projekce, engineering, dodavatelská činnost a prodej
U Prostředního mlýna 128, 393 01 Pelhřimov, tel.: 565 323 249, www.atelieras.cz

D.1.2.–Stavebně konstrukční část

Vedoucí projektant	VYPRACOVAL	ZODP. PROJEKTANT	STATIKA STAVEB Ing. Milan Mátl 588 22 Luka nad Jihlavou čp. 695 mobil: 603 826 442 IČ : 696 54 816	
Ing. Michal Tomášek	Ing. Milan Mátl	Ing. Milan Mátl		
			FORMÁT	2*A4
INVESTOR : Česká republika – Úřad práce České republiky Karlovo náměstí 1359/1, Nové Město, 128 00 Praha 28			STUPEŇ	DPS
NÁZEV AKCE: ÚP ČR KoP Šumperk – REKONSTRUKCE BUDOVY M. R. Štefánika č.p. 1059/20, ŠUMPERK			DATUM	01/2014
VÝKRES: MONIERKY			MĚŘÍTKO 1:25	Č. VÝKRESU D.1.2.2.9

PDF vytvořeno zkušební verzí pdfFactory www.fineprint.cz