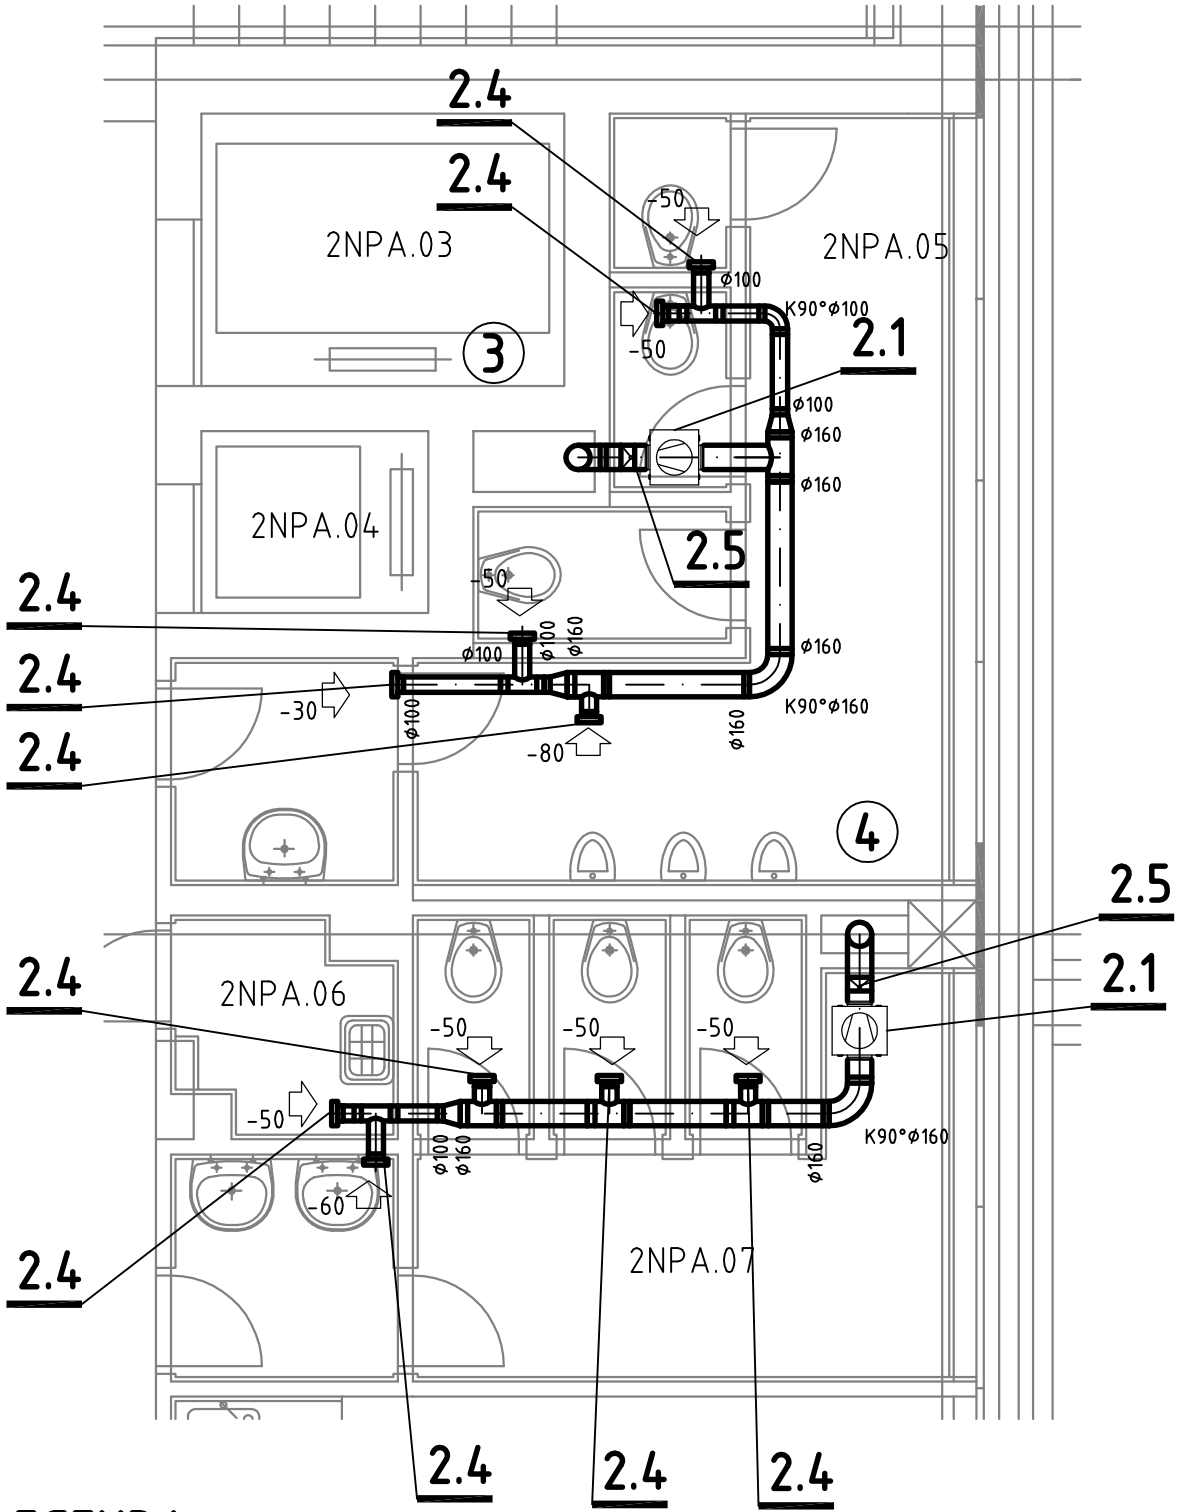

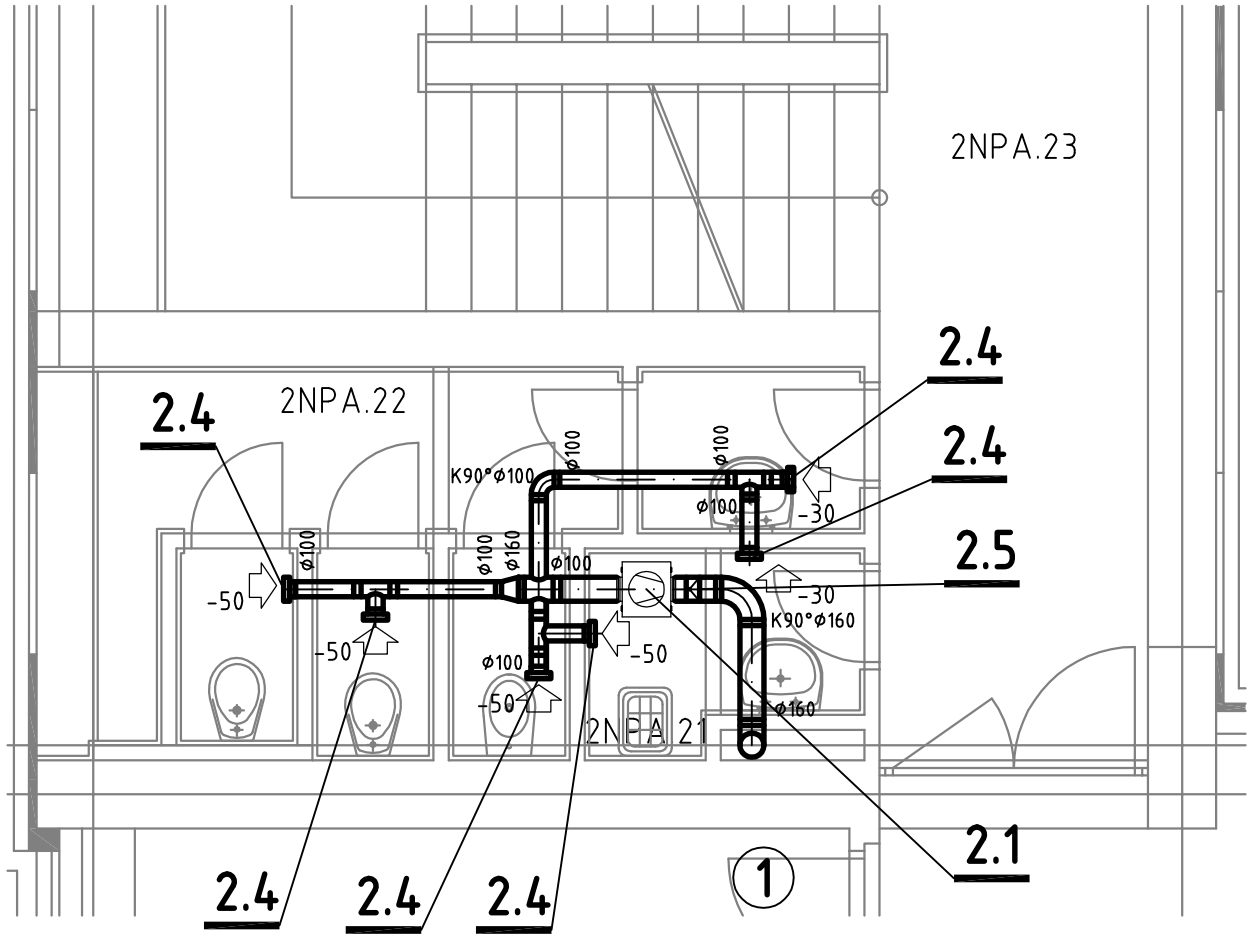

LEGENDA

POZ.	NÁZEV	KS
2.1	Zvukově izolovaný radiální ventilátor s regulací a základním příslušenstvím, 300 m3/hod, DT=200 Pa	8
2.2	Zvukově izolovaný radiální ventilátor s regulací a základním příslušenstvím, 500 m3/hod, DT=200 Pa	2
2.3	Malý radiální ventilátor s doběhem odvod 200 m3/hod, DTé200 Pa	1
2.4	Talířový odvodní ventil 50 m3/hod, připojovací potrubí ø100	56
2.5	Zpětná klapka do kruhového potrubí ø160	8
2.6	Zpětná klapka do kruhového potrubí ø200	2
2.7	Krycí stěnová mřížka na potrubí ø250	2
2.8	Výfuková hlavice ø100	1
2.9	Výfuková hlavice ø160	1
2.10	Výfuková hlavice ø250	2

A 01 02 03 04 05 06 07 08 09 10 11 12 13

Hlavní inž. projektu : ING. VLADIMÍR ŽÁK	Vedoucí projektant : MICHAL TOMÁŠEK
Vypracoval : ING. ZDENĚK NĚMEC	Zodpovědný projektant : ING. ZDENĚK NĚMEC

PROJECT

ing. ZDENĚK NĚMEC
IČO 168 17 443
projektová činnost
Antonínská 15 / II. , 380 01 Dačice
tel. 777 766 966

Investor : Česká republika – Úřad práce České republiky, Karlovo náměstí 1359/1, Nové Město, 128 00 Praha 28

Akce : ÚP ČR KoP Šumperk – rekonstrukce budovy M. R. Štefánika č.p. 1059/20, Šumperk

Část : D.1.4.2. Vzduchotechnika a chlazení

Obsah : Půdorys 2. NP sociální zařízení

Místo: Šumperk	Účel : DPS
Zak. č.: 793/13	Číslo výk.:
Počet A4 : 2	D.1.4.2.3
Měřítko : 1:50	