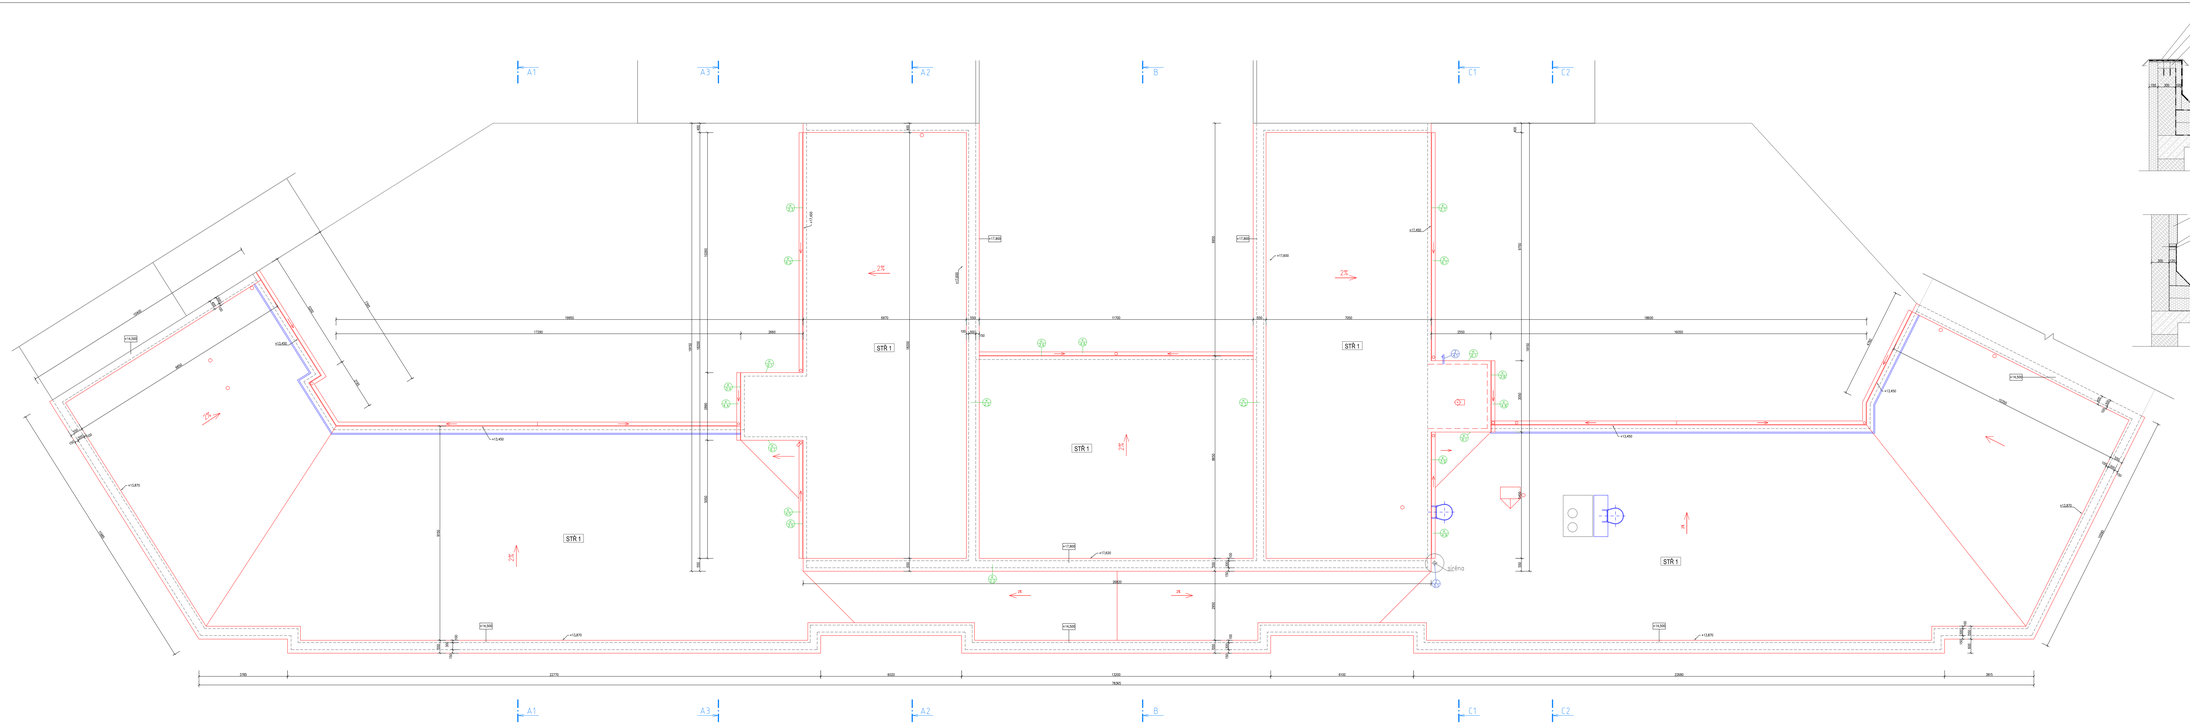

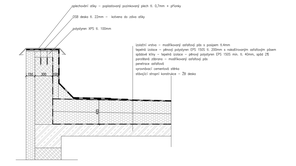

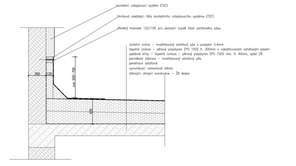

HLAVNÍ INŽENÝR PROJEKTU:	Ing. Jiří Bartoš		
ODPOVĚDNÝ PROJEKTANT:	Ing. Jiří Bartoš		
VYPRACOVAL:	Ing. Jiří Bartoš		
KONTROLA:	Ing. Josef Kubíčky		
		ATAŘ	
INVESTOR:	Ch - Obvl.práce České republiky, Kaštov nám. 1280/1, Praha 26	Benešova 174, 664 71 Brno tel.: 543 422 011	
MÍSTO STAVBY:	hotelové Spojenců 13, Prostějov, p.č. 4190, 4638	ZAK.Č.ARCS:	20 182 011-4
NÁZEV AKCE:		ZAK.Č.ACCPS:	-
		STUPEŇ P.D.:	TDSI
		DATUM:	12/2021
OBJEKT:		FORMÁT:	A1 x 5x4
SO 01 Hlavní objekt		KÓPIE:	-
ČÁST: D.1.1 architektonické a stavebně technické řešení		SOUBOR:	dwg
NÁZEV VÝKRESU:		MĚŘÍTKO:	CELLO PRLZAN
Střecha Navrženy atiky		1:100	19

UP ČR KoP Prostějov
Rekonstrukce objektu nám. Spojenců 13